
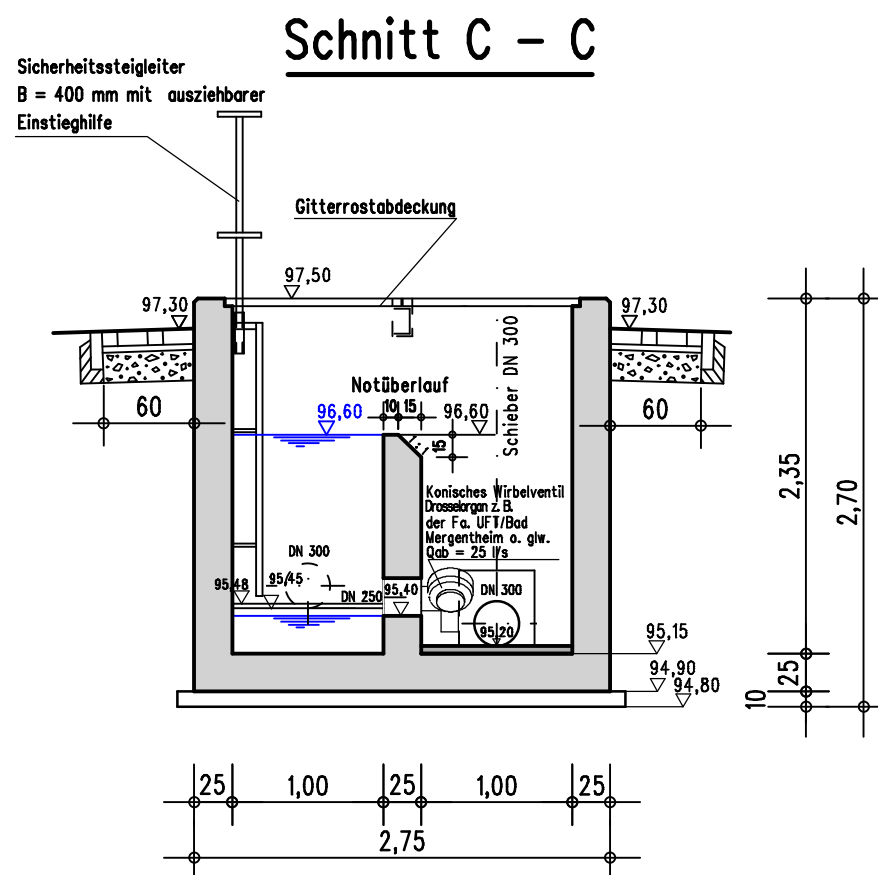
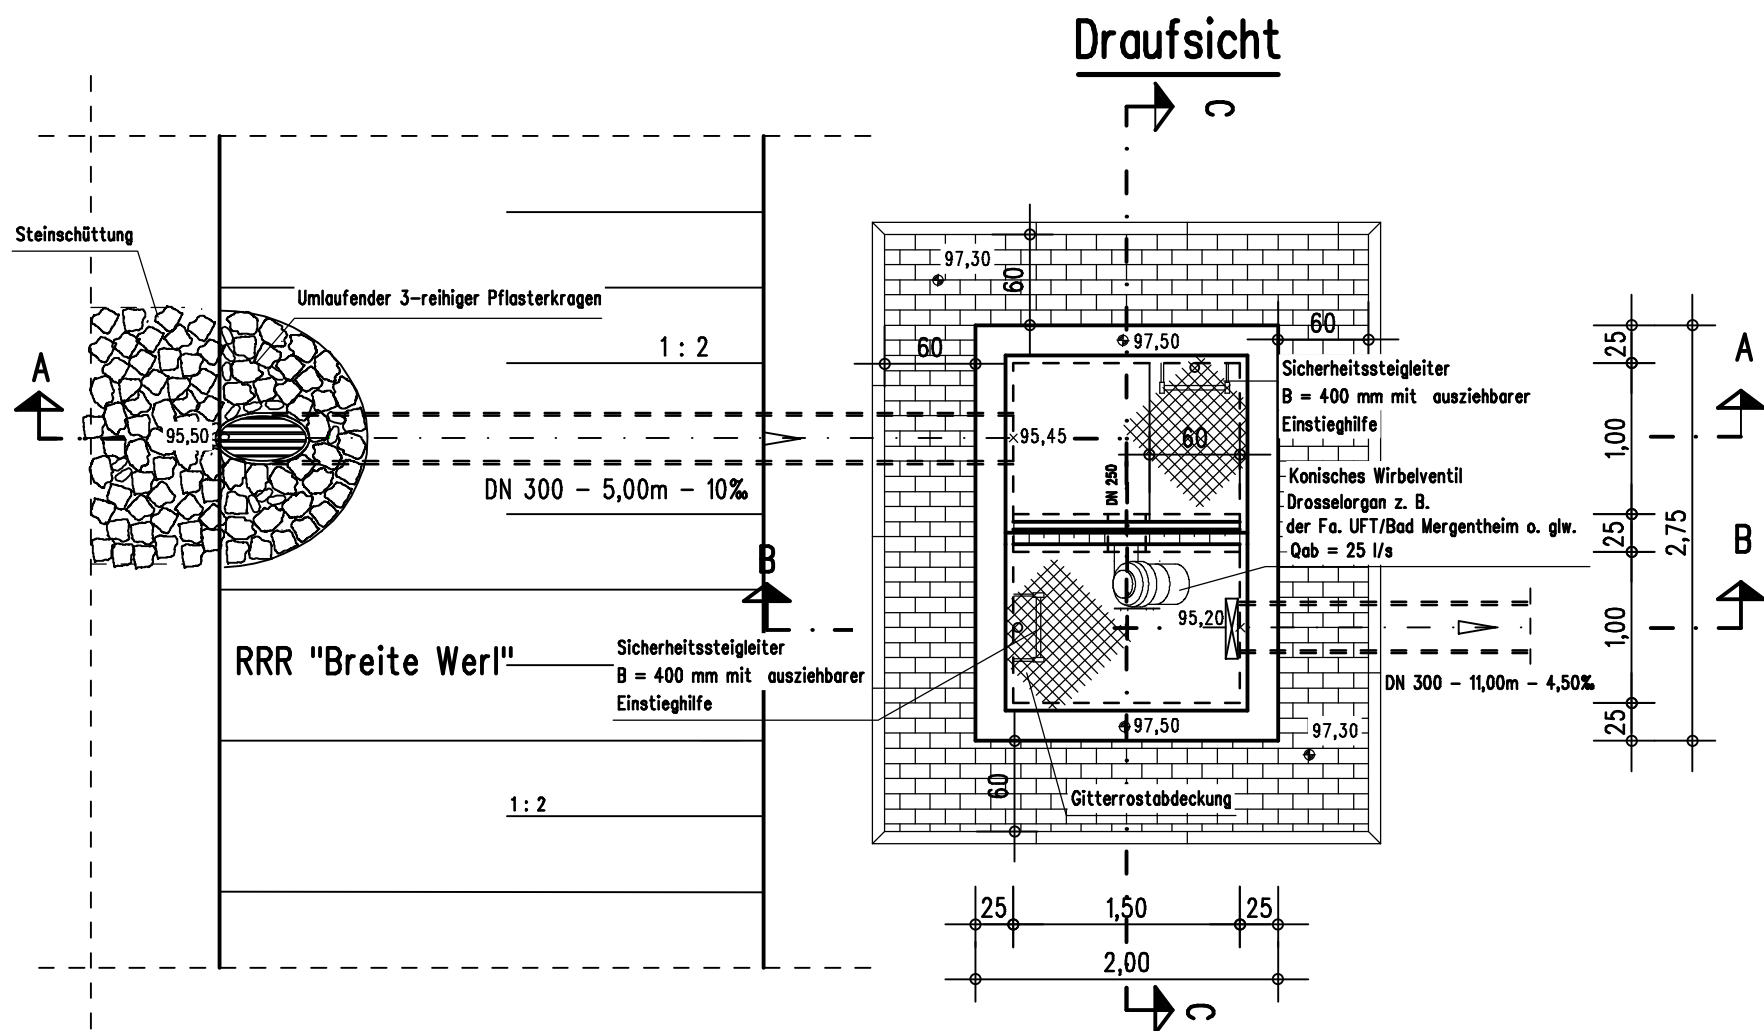
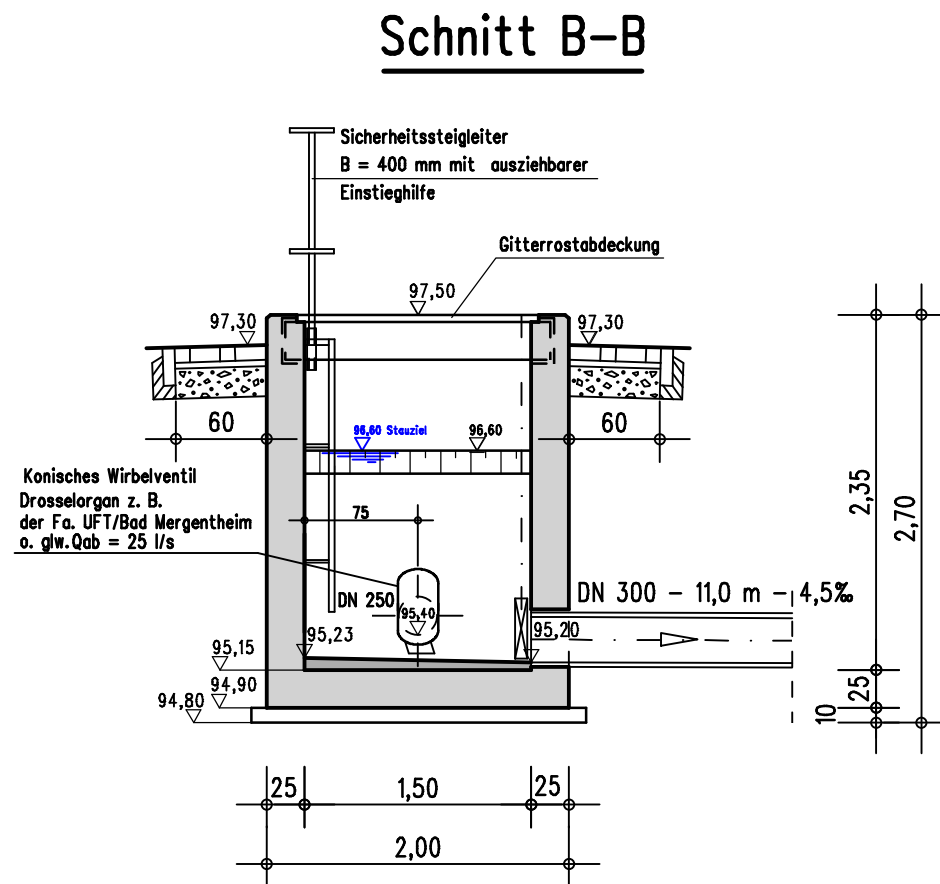


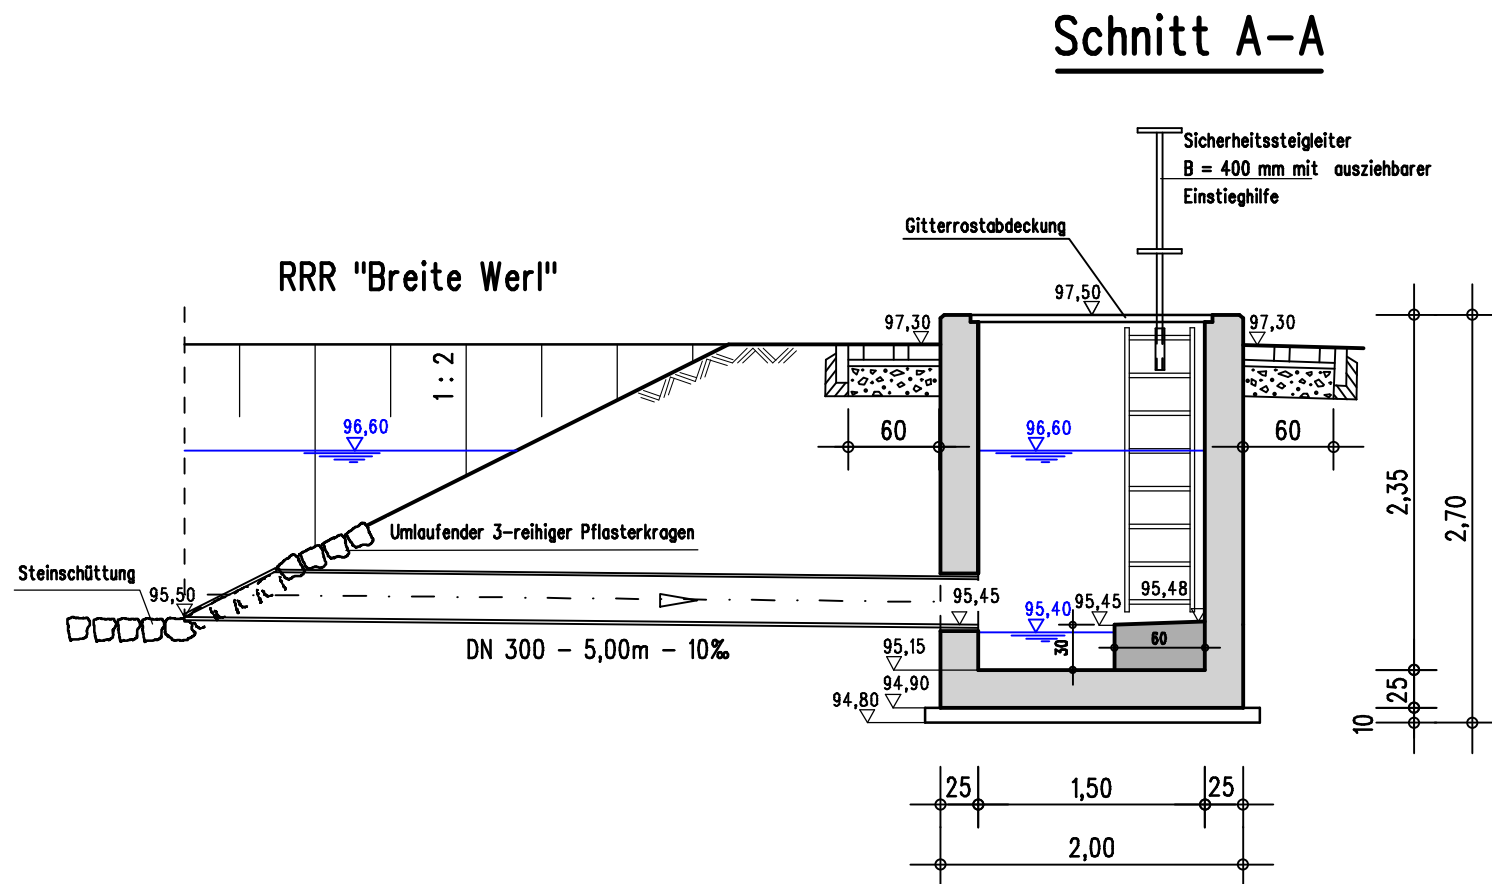

Satzungsgemäß ausgelegt
in der Zeit vom _____
bis _____ (einschließlich)
in der Gemeinde _____

Zeit und Ort der Auslegung sind rechtzeitig vor Beginn der Auslegung ortsüblich bekannt gemacht worden.

Gemeinde: _____
(Dienstsiegel)

(Unterschrift)

 PRUSS u. PARTNER Mitglied Ing.-Kammer Bau NW	INGENIEURBÜRO PRUSS u. Partner GbR		Datum	Name	
	Vermessung	Erwitter Str. 34	bearbeitet	18.05.2024	Lam
	Wasserwirtschaft	59557 Lippstadt	gezeichnet	18.05.2024	Fi
Verkehrswesen	Tel.: 02941/27289-0 Fax.: -29	geprüft: 18.05.2024 Lamiri			
Umweltplanung	E-Mail: Info@Pruss-Partner.de				

 Regionalniederlassung Sauerland-Hochstift AS Paderborn Am Rippinger Weg 2, 33098 Paderborn	 URBAN K3E.NRW URBAN K3E.NRW

FESTSTELLUNGSENTWURF

Landesbetrieb Straßenbau Nordrhein-Westfalen	Unterlage / Blatt-Nr.: 16/9
Straße: B 1n Station: 0,235 - 0,985	Drosselbauwerk RRB "Breite Werl"
PROJIS-Nr.:	Maßstab: 1:50
B 1n Neubau der Ortsumgehung Salzkotten Bau-km 0+000 - 6+180,000	
Augestellt Paderborn, den 15.10.2024	Der Leiter der Regionalniederlassung Sauerland-Hochstift i.A. gez. Voigtländer