② Nutzungsstruktur

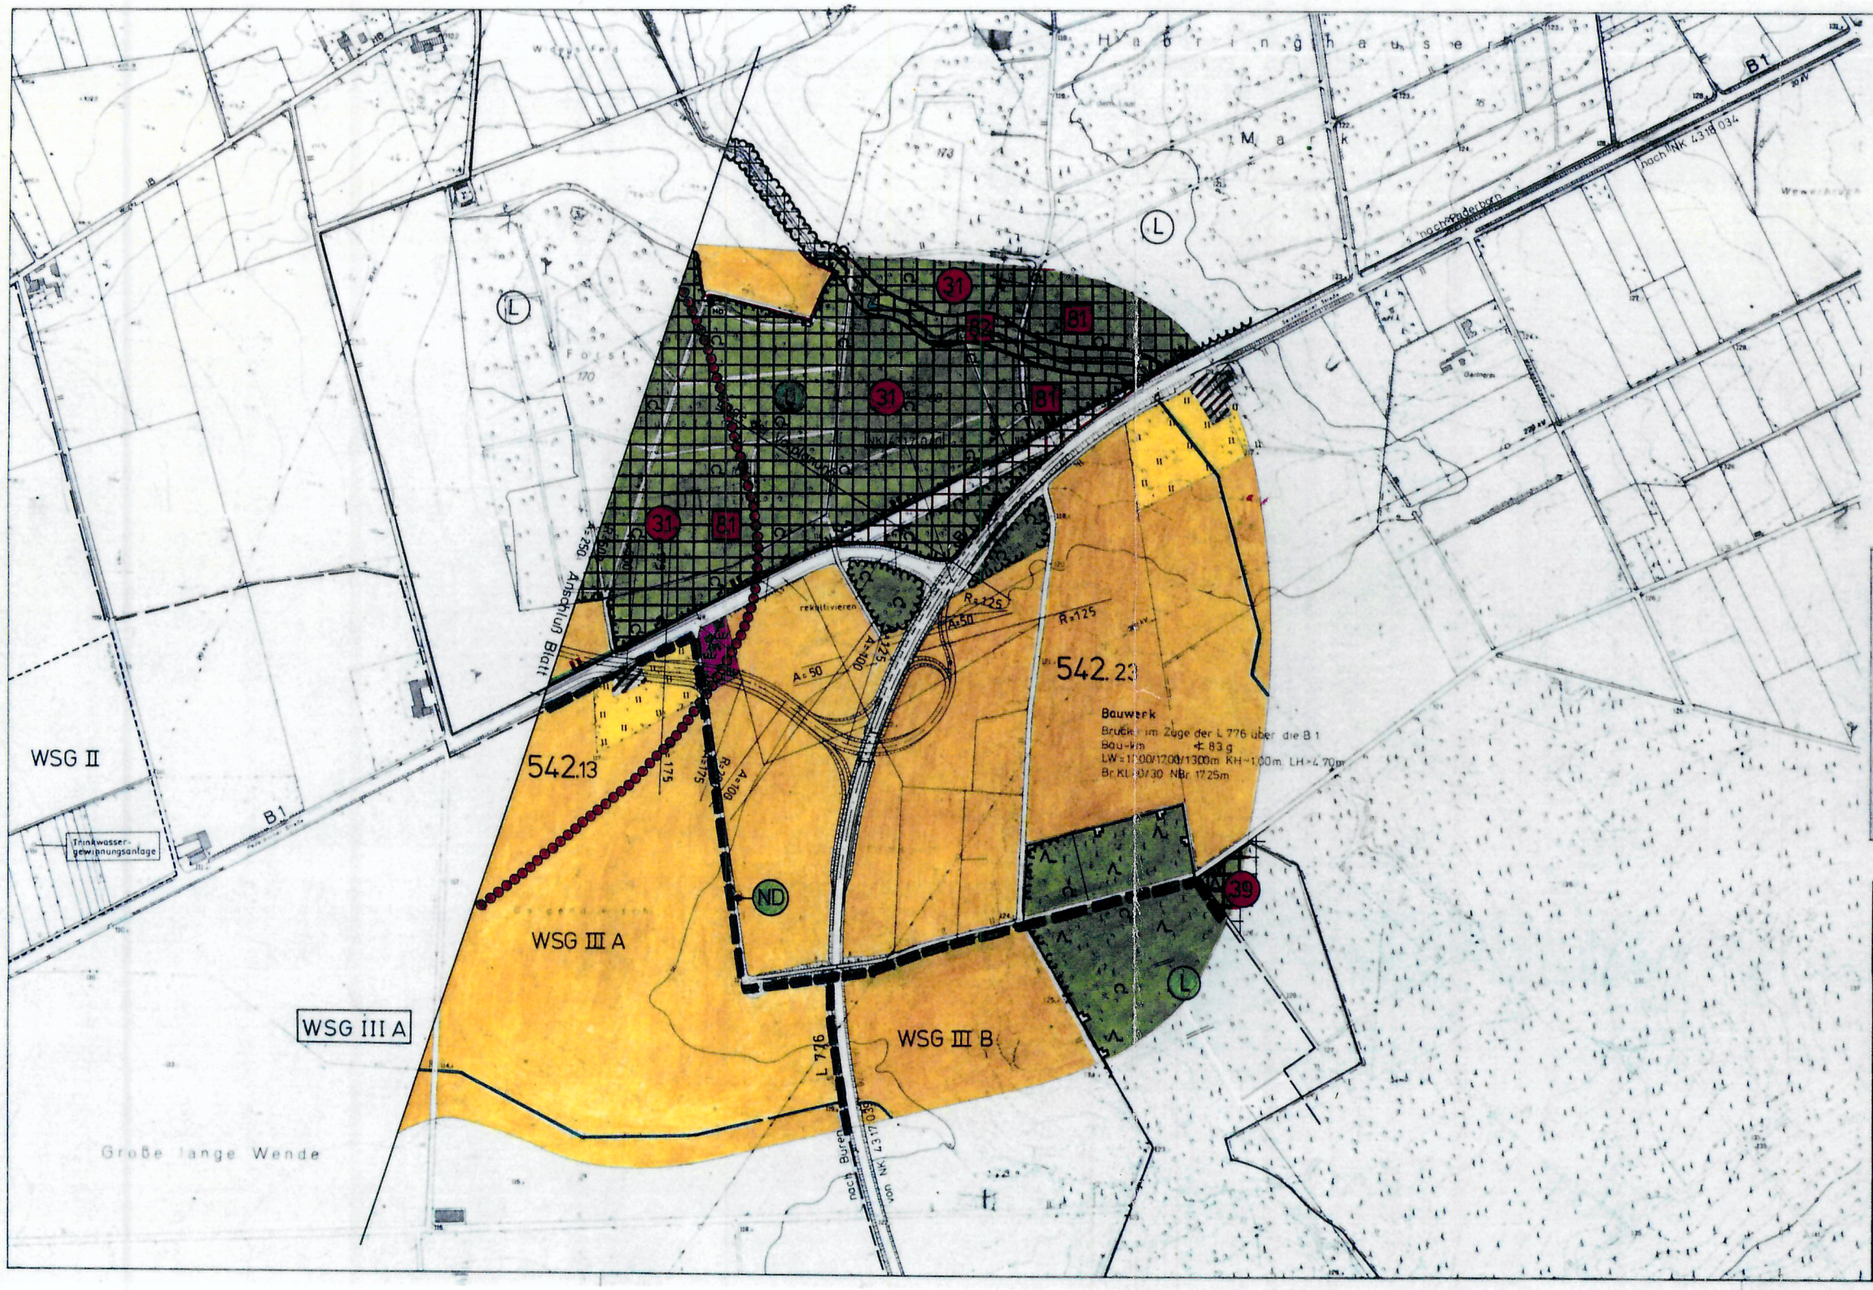

Landschaftsverband Westfalen-Lippe
WESTFÄLISCHES AMT FÜR LANDESPFLEGE
Außenstelle Detmold

Planinhalt	Nutzungsstruktur	Plan-Nr	2.2
Projekt	Beitrag NL. B1n Salzkotten	Maßstab	1 : 5000
Ort	Salzkotten	Datum	Sept. 1990
Kreis	Paderborn	Reg.-Nr	30.3-9.06
		Bearb	Wiesemann Engels

Landschaftsverband Westfalen-Lippe
– Straßenbauverwaltung –

Straße	von NK	nach NK	Station
B 1	4317017 4317040	4317028 4317034	0 • 220 0 • 025

(Nächster Ort): Salzkotten
Bau-km Betr.-km

Unterlage
Blatt Nr. 2
Reg. Nr.

	Datum	Zeichen
bearbeitet	Juli 90	Bar
gezeichnet	Juli 90	He
geprüft	Juli 90	Nd.

Vorplanung
Umgehungsstraße Salzkotten
Anschluß der B1n an die L 776
Variante

Lageplan
Maßstab 1 : 5000

Aufgestellt
den
Der Leiter des
I.A.

Geprüft
Münster, den
Der Leiter der Straßenbauverwaltung
I.A.