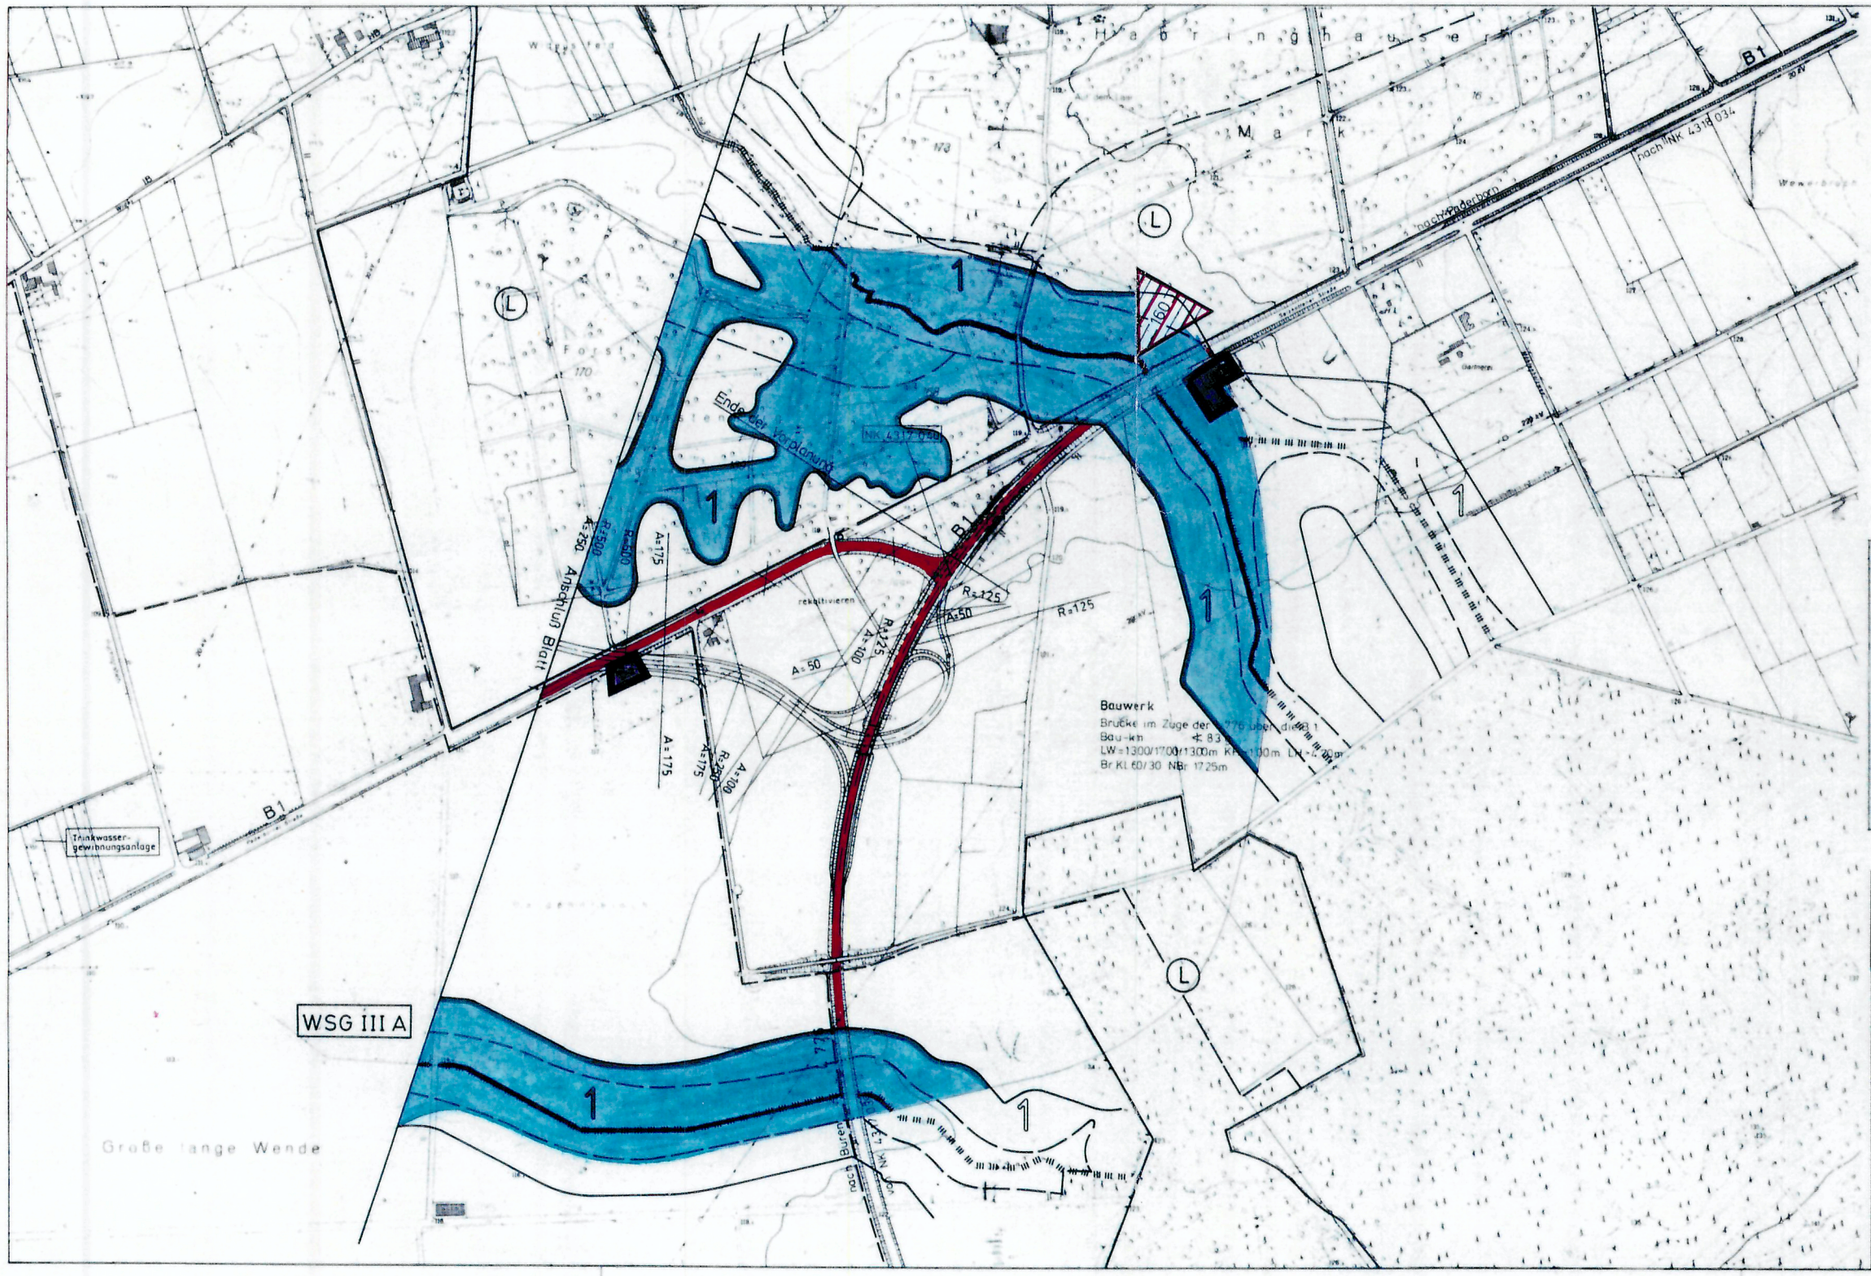

⑤ Empfindlichkeit von Oberflächenwasser und biotisches Ertragspotential

Landschaftsverband Westfalen-Lippe
WESTFÄLISCHES AMT FÜR LANDESPFLEGE
Außenstelle Detmold

Planinhalt	Empfindlichkeiten Oberflächenwasser und Boden	Plan-Nr	5
Projekt	Beitrag NL. B1n Salzkotten	Maßstab	1 : 5000
Ort	Salzkotten	Datum	Sept. 1990
Kreis	Paderborn	Reg.-Nr.	30.3-9.06
A.		Bearb.	Wiesemann Engels

Landschaftsverband Westfalen-Lippe
– Straßenbauverwaltung –

Straße	von NK	nach NK	Station
B 1	4317017 4317040	4317028 4317034	0+220 0+025

Unterlage
Blatt Nr. 2
Reg. Nr.

(Nachster Ort) Salzkotten
Bau-km Betr.-km

Vorplanung
Umgehungsstraße Salzkotten
Anschluß der B1n an die L 776
Variante

	Datum	Zeichen
bearbeitet	Juli 90	Bor
gezeichnet	Juli 90	He
geprüft	Juli 90	Na

Lageplan
Maßstab 1 : 5000

Aufgestellt
den
Der Leiter des
I.A.

Geprüft
Münster, den
Der Leiter der Straßenbauverwaltung
I.A.