


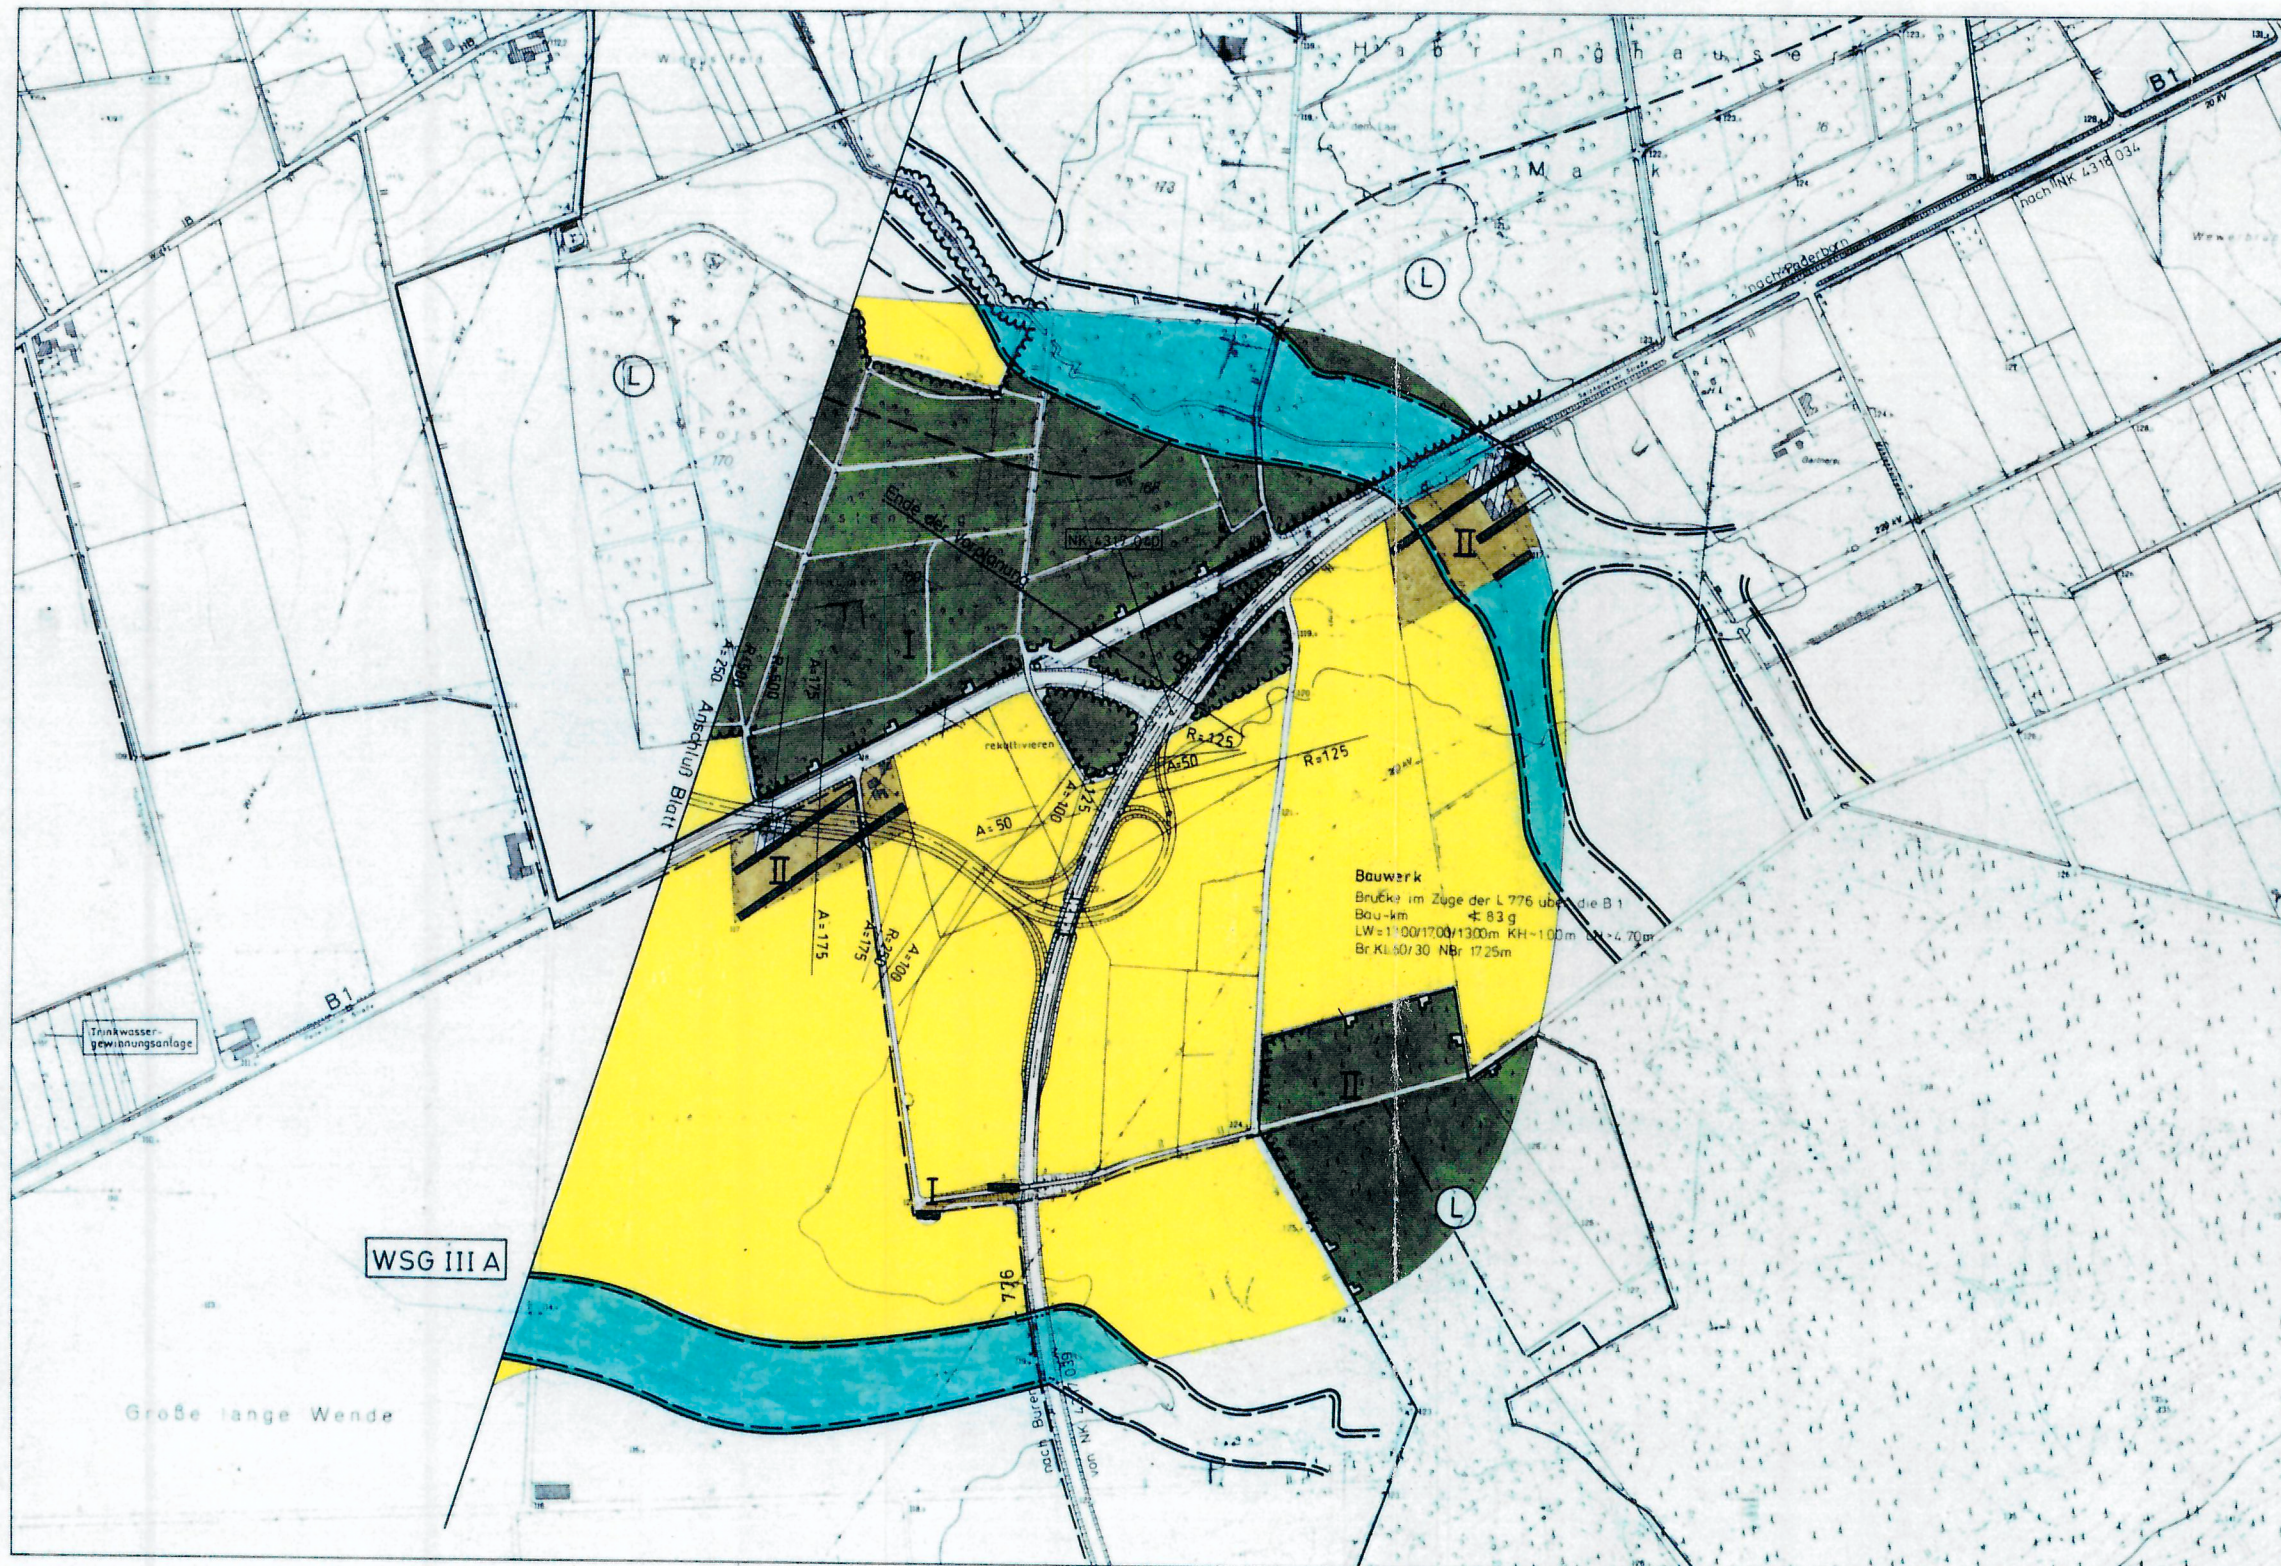

⑦ Bedeutung für Natur- erlebnis und Erholung

 		Landschaftsverband Westfalen-Lippe WESTFÄLISCHES AMT FÜR LANDESPFLEGE Außenstelle Detmold	
Planinhalt: Bedeutung für Naturerlebnis und Erholung		Plan-Nr. 7.2	
Projekt: Beitrag NL B1n Salzkotten		Maßstab 1 : 5000	
Ort: Salzkotten		Datum: Sept. 1990	
Kreis: Paderborn		Reg.-Nr. 30.3-9.06 Wiesemann Engels	

Landschaftsverband Westfalen-Lippe - Straßenbauverwaltung -				Unterlage	
Straße	von NK	nach NK	Station	Blatt Nr.	Reg. Nr.
B 1	4317 017 4317 040	4317 028 4317 034	0 + 220 0 + 025	2	
(Nächster Ort): Salzkotten				Datum	Zeichen
Bau-km		Betr.-km		bearbeitet	gezeichnet
Vorplanung Umgehungsstraße Salzkotten Anschluß der B1n an die L 776 Variante				Jul. 90	Bo
				geprüft	Jul. 90
Aufgestellt den Der Leiter des I.A.				Geprüft Münster, den Der Leiter der Straßenbauverwaltung I.A.	