



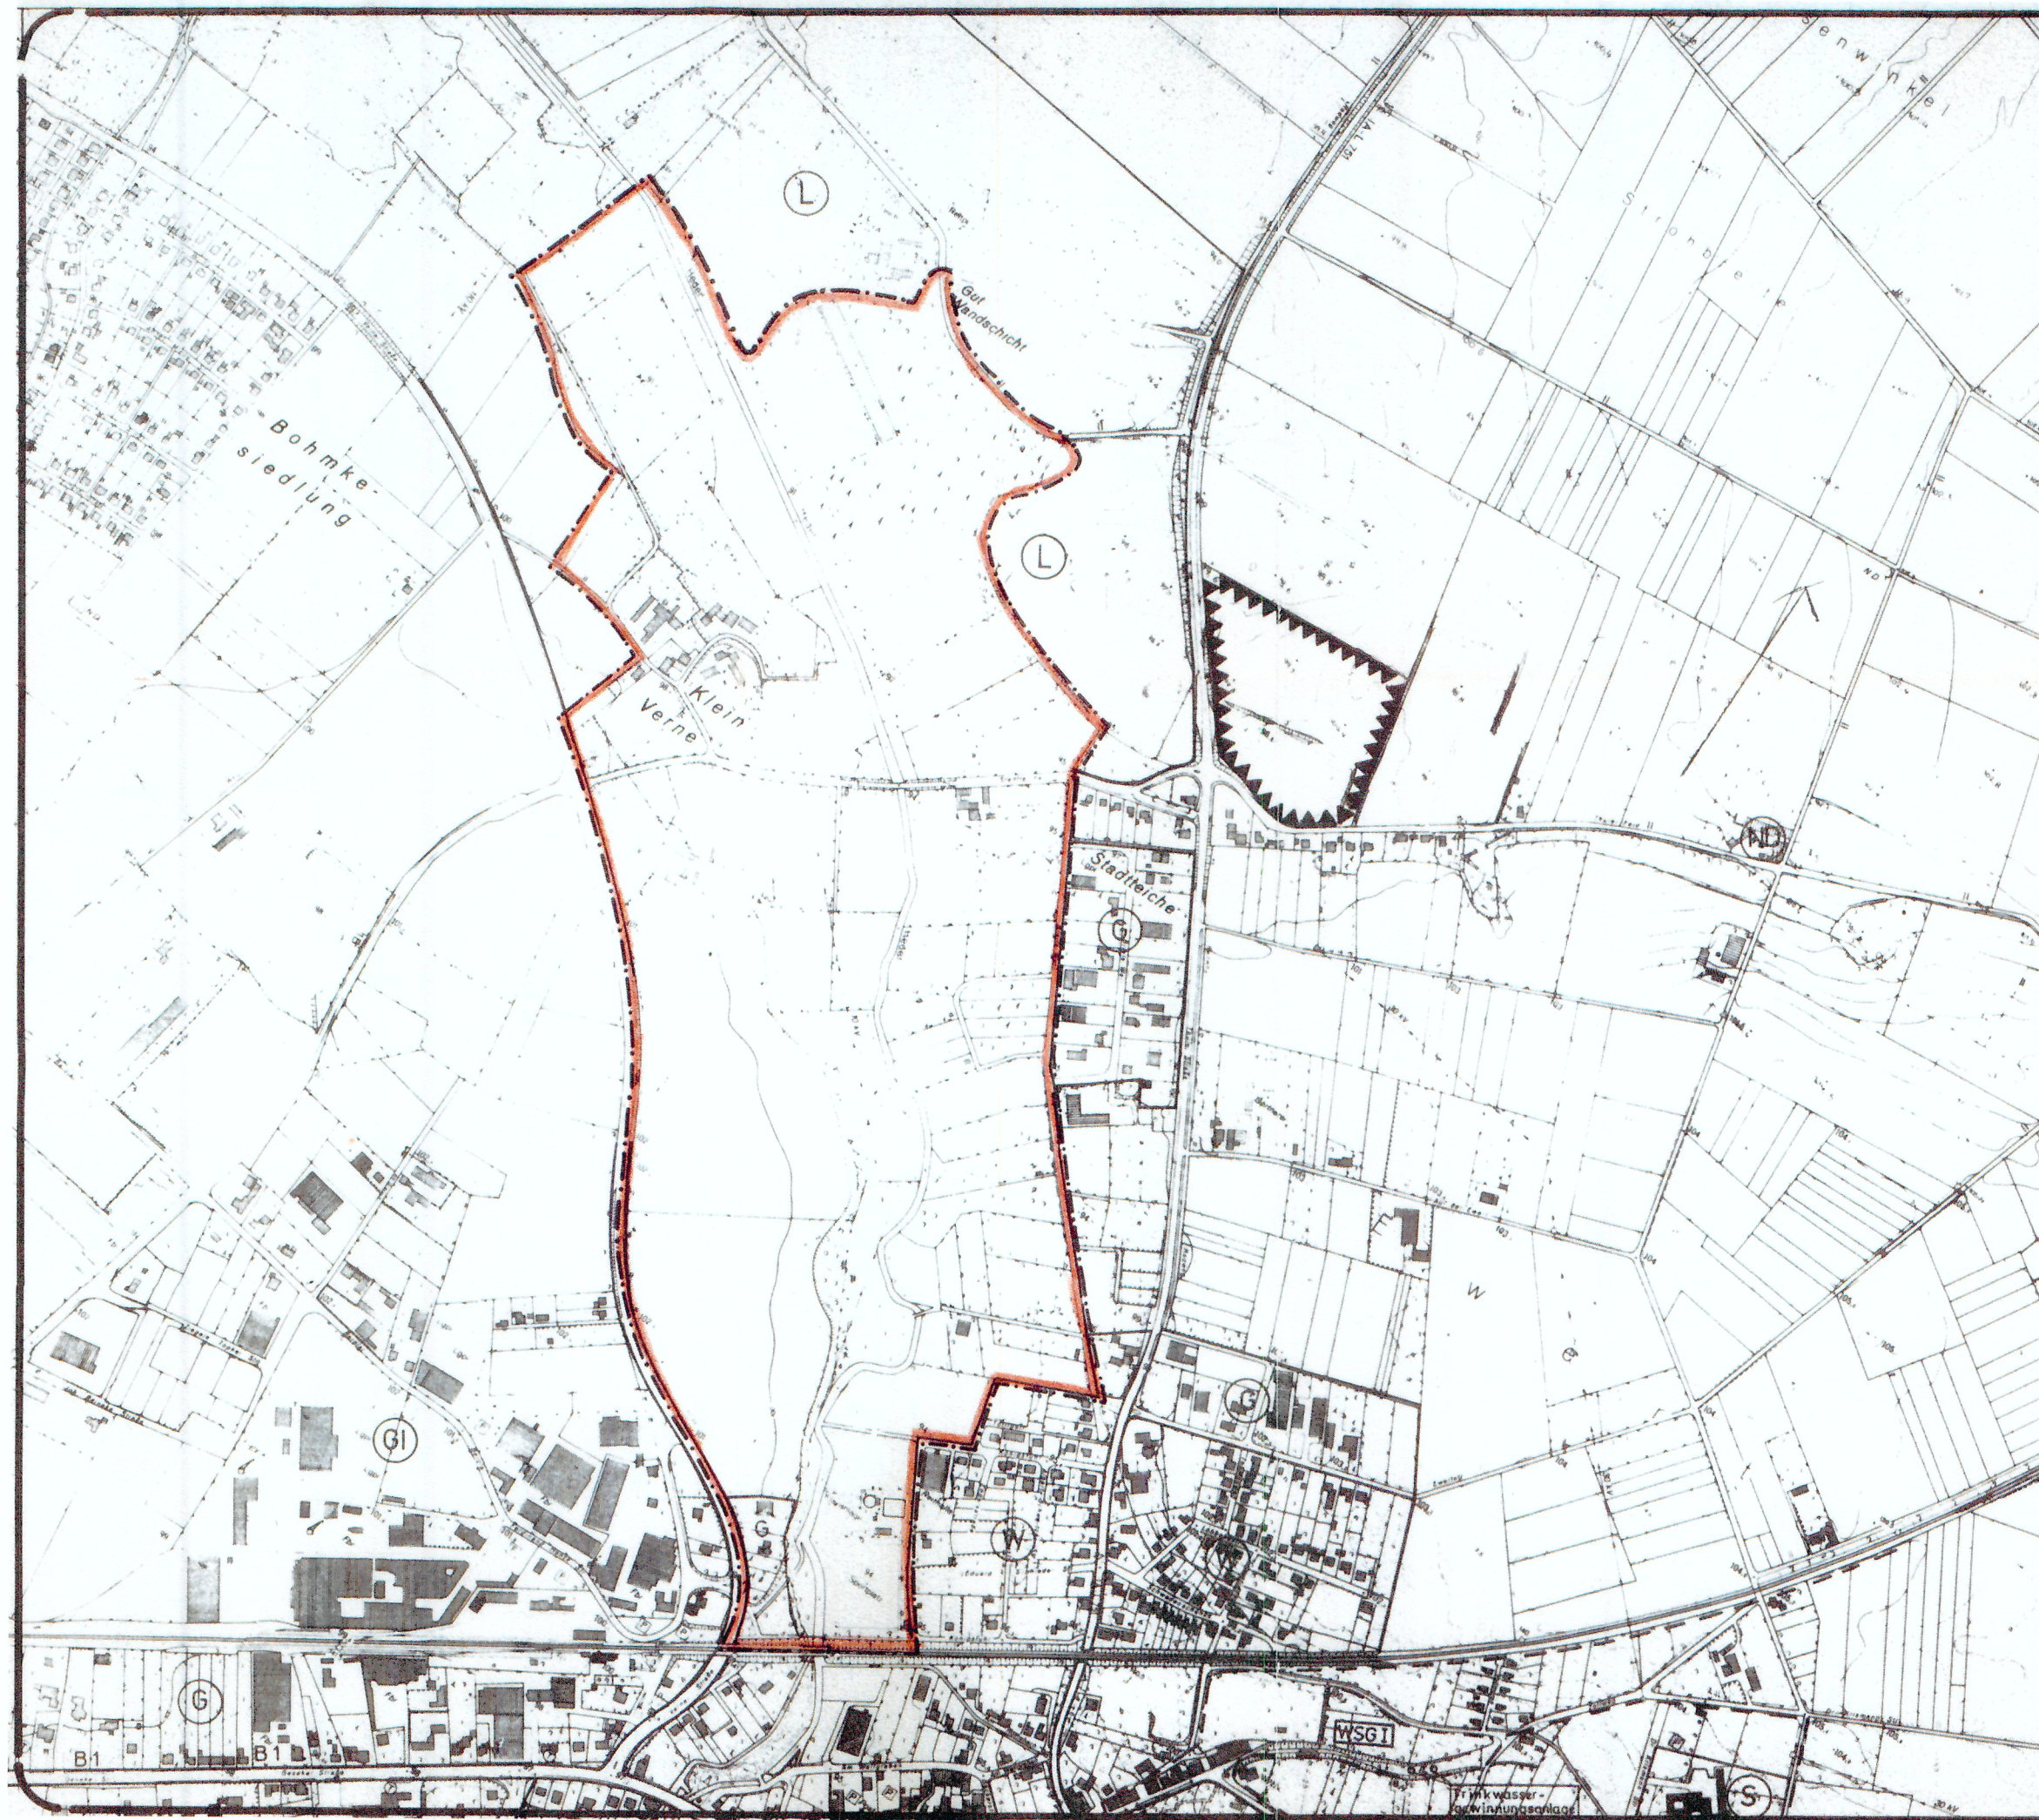

--- Grenze des Untersuchungsgebietes

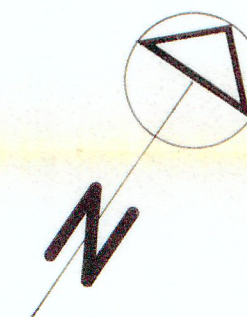

		Landschaft & Wasserwirtschaft Ing. Büro Karl-Heinz Loske Alter Schützenweg 32, 4796 Salzhausen-Verlar Tel.: 0 29 48/20 24 + 2063, Fax: 0 29 48/20 76	
		Landschaftsverband Westfalen-Lippe – Straßenbauverwaltung –	
Straße: von NK nach NK Station		Unterlage	
(Nächster Ort): Salzhausen		Blatt Nr.	
Bau-km Betr.-km		Reg. Nr.	
Umgehungsstraße Salzhausen Faunistisches Gutachten		bearbeitet gezeichnet geprüft	Datum 9.9.91 Ho
Übersichtskarte		Maßstab 1: 5 000	
Aufgestellt , den Der Leiter des I.A.		Geprüft Münster, den Der Leiter der Straßenbauverwaltung I.A.	