B 1n

Achse 4200

Bauwerk 1

Brücke im Zuge der B 1n über einen Radweg

B 1n - Bau-km	4+176,90
Kreuzungswinkel	100,00º
LW	4,00 m
LH	≥ 2,50 m
Bauhöhe	0,50 m
Br. Klasse nach DIN FB 101	

Bauwerk 2

Brücke im Zuge der B 1n über die DB-Strecke 1760

B 1n - Bau-km	4+429,28
Kreuzungswinkel	83,29º
LW	15,50 m
LH	≥ 6,20 m
Breite zw. d. Gel	16,10 m
Bauhöhe	1,20 m
Br. Klasse nach DIN FB 101	

Bauwerk 3

Brücke im Zuge der B 1n über die K 3 Scharmeder Straße

B 1n - Bau-km	4+955,99
Kreuzungswinkel	98,14º
LW	13,25 m
LH	≥ 4,70 m
Breite zw. d. Gel	18,85 m
Bauhöhe	1,00 m
Br. Klasse nach DIN FB 101	

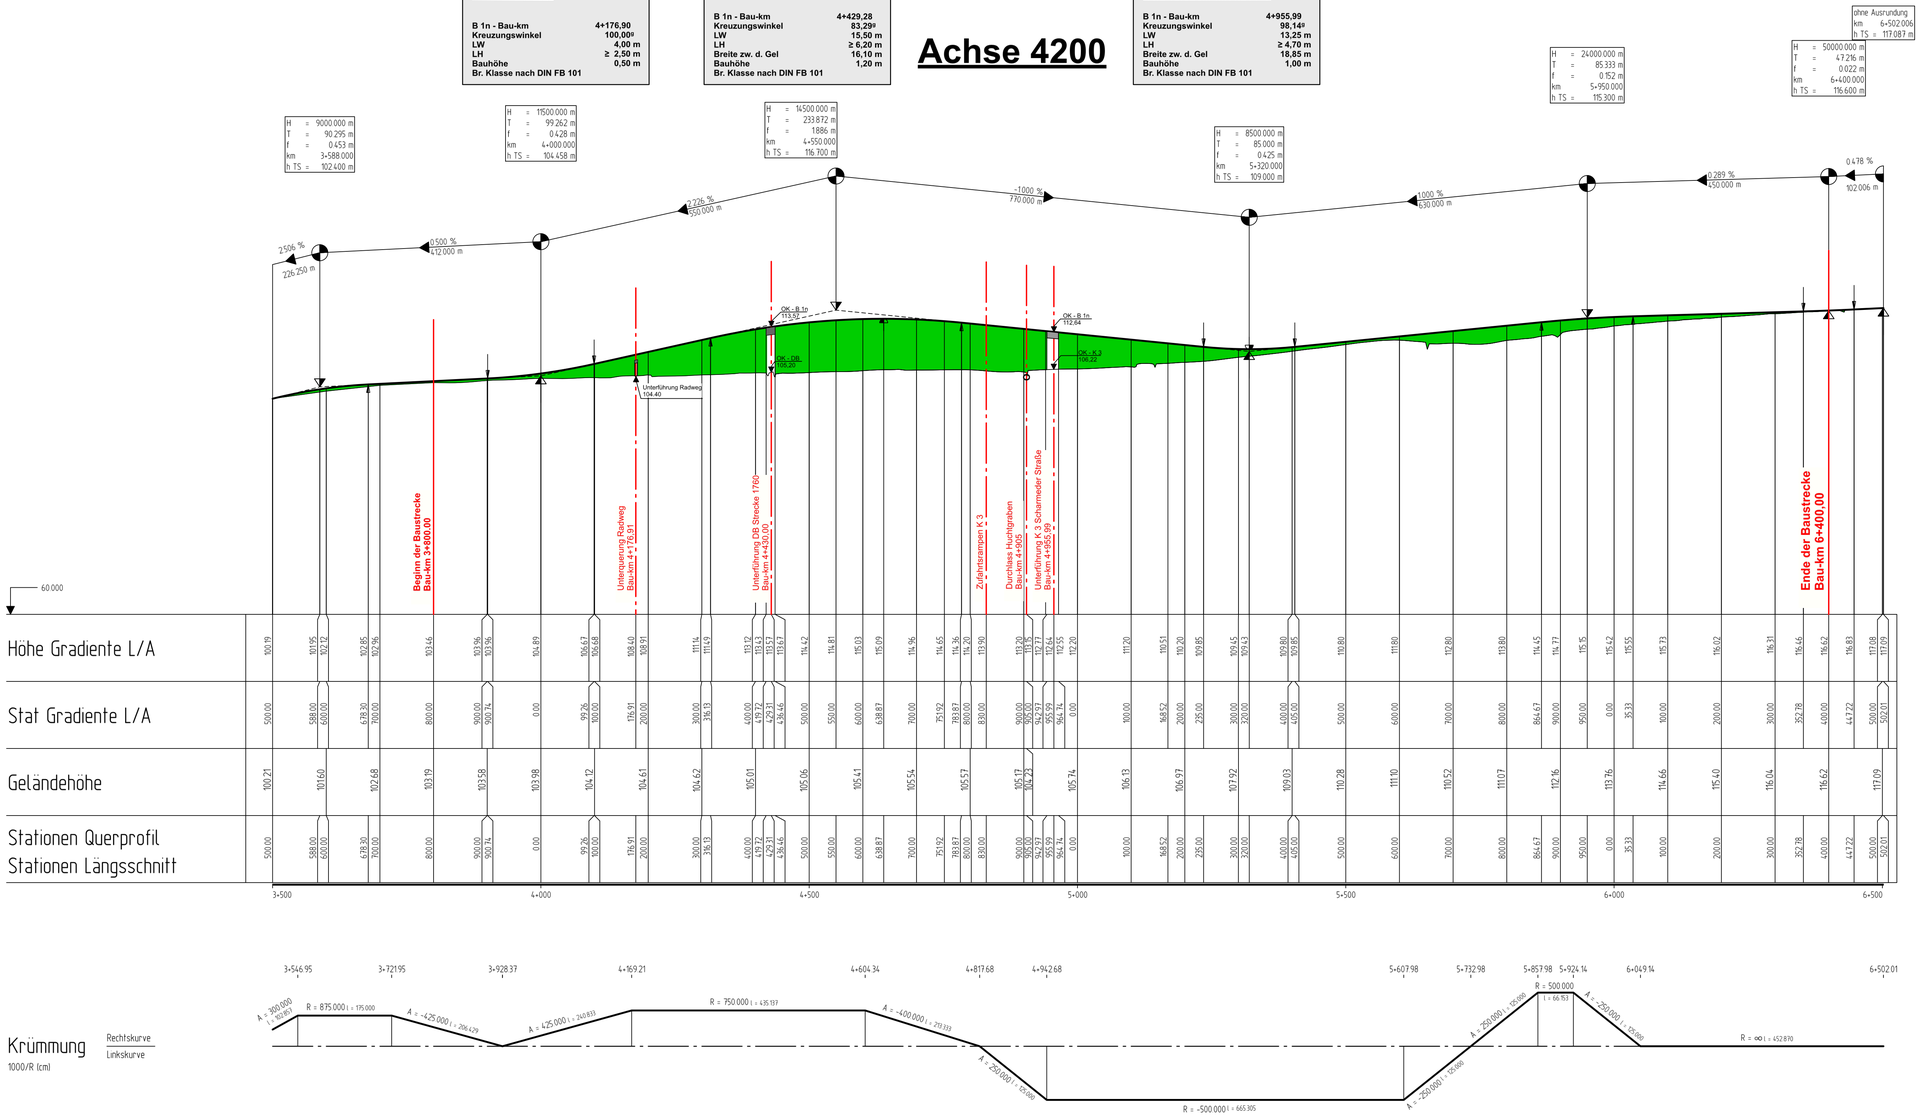

nts Ingenieurgesellschaft mbH Münster

Beratende Ingenieure & Stadtplaner
Vermessung Straßen- und Verkehrsplanung Bauleitung
Stadtplanung Landespflege Siedlungswasserwirtschaft u. Wasserbau
Lärmschutz Verkehrstechnik Leitungsdokumentation
48166 Münster, Hansestr. 63, Tel.: 02501/27100-0 Fax: -33
Homepage: www.nts-plan.de - eMail: info@nts-plan.de

bearbeitet	gezeichnet	geprüft
19.02.2016 H. Leiking	19.02.2016 H. Leiking	25.02.2016 L. Niederwemmer

Regionalniederlassung Sauerland-Hochstift
AS Paderborn
Am Rippinger Weg 2, 33098 Paderborn

Straßen.NRW.

Projekt-Nr. 08-0001

Nr.	Art der Änderung	Datum	Zeichen

VORUNTERSUCHUNG

Landesbetrieb Straßenbau Nordrhein-Westfalen

Straße: B 1n

PROJIS-Nr.:

Unterlage / Blatt-Nr.: 6.1 / 4

Höhenplan B 1n
- Variante 3

Maßstab: 1 : 5000/500

B 1n Ortsumgehung Salzkotten

vergleichende Bewertung von Varianten östlich von Salzkotten
Bau-km 3+800,00 - 6+400,00

Aufgestellt: 18.10.2017

Der Leiter der Regionalniederlassung
Sauerland-Hochstift

i.A. gez. Voigtländer