


Scharmeder Straße K 3

Achse 3250

Bauwerk 3	
Brücke im Zuge K 3 Scharmeder Straße	
über die B 1n	
B 1n - Bau-km	5+038,74
Kreuzungswinkel	95,57°
LW	25,50 m
LH	≥ 4,70 m
Breite zw. d. Gel	13,30 m
Bauhöhe	1,00 m
Br. Klasse nach DIN FB 101	

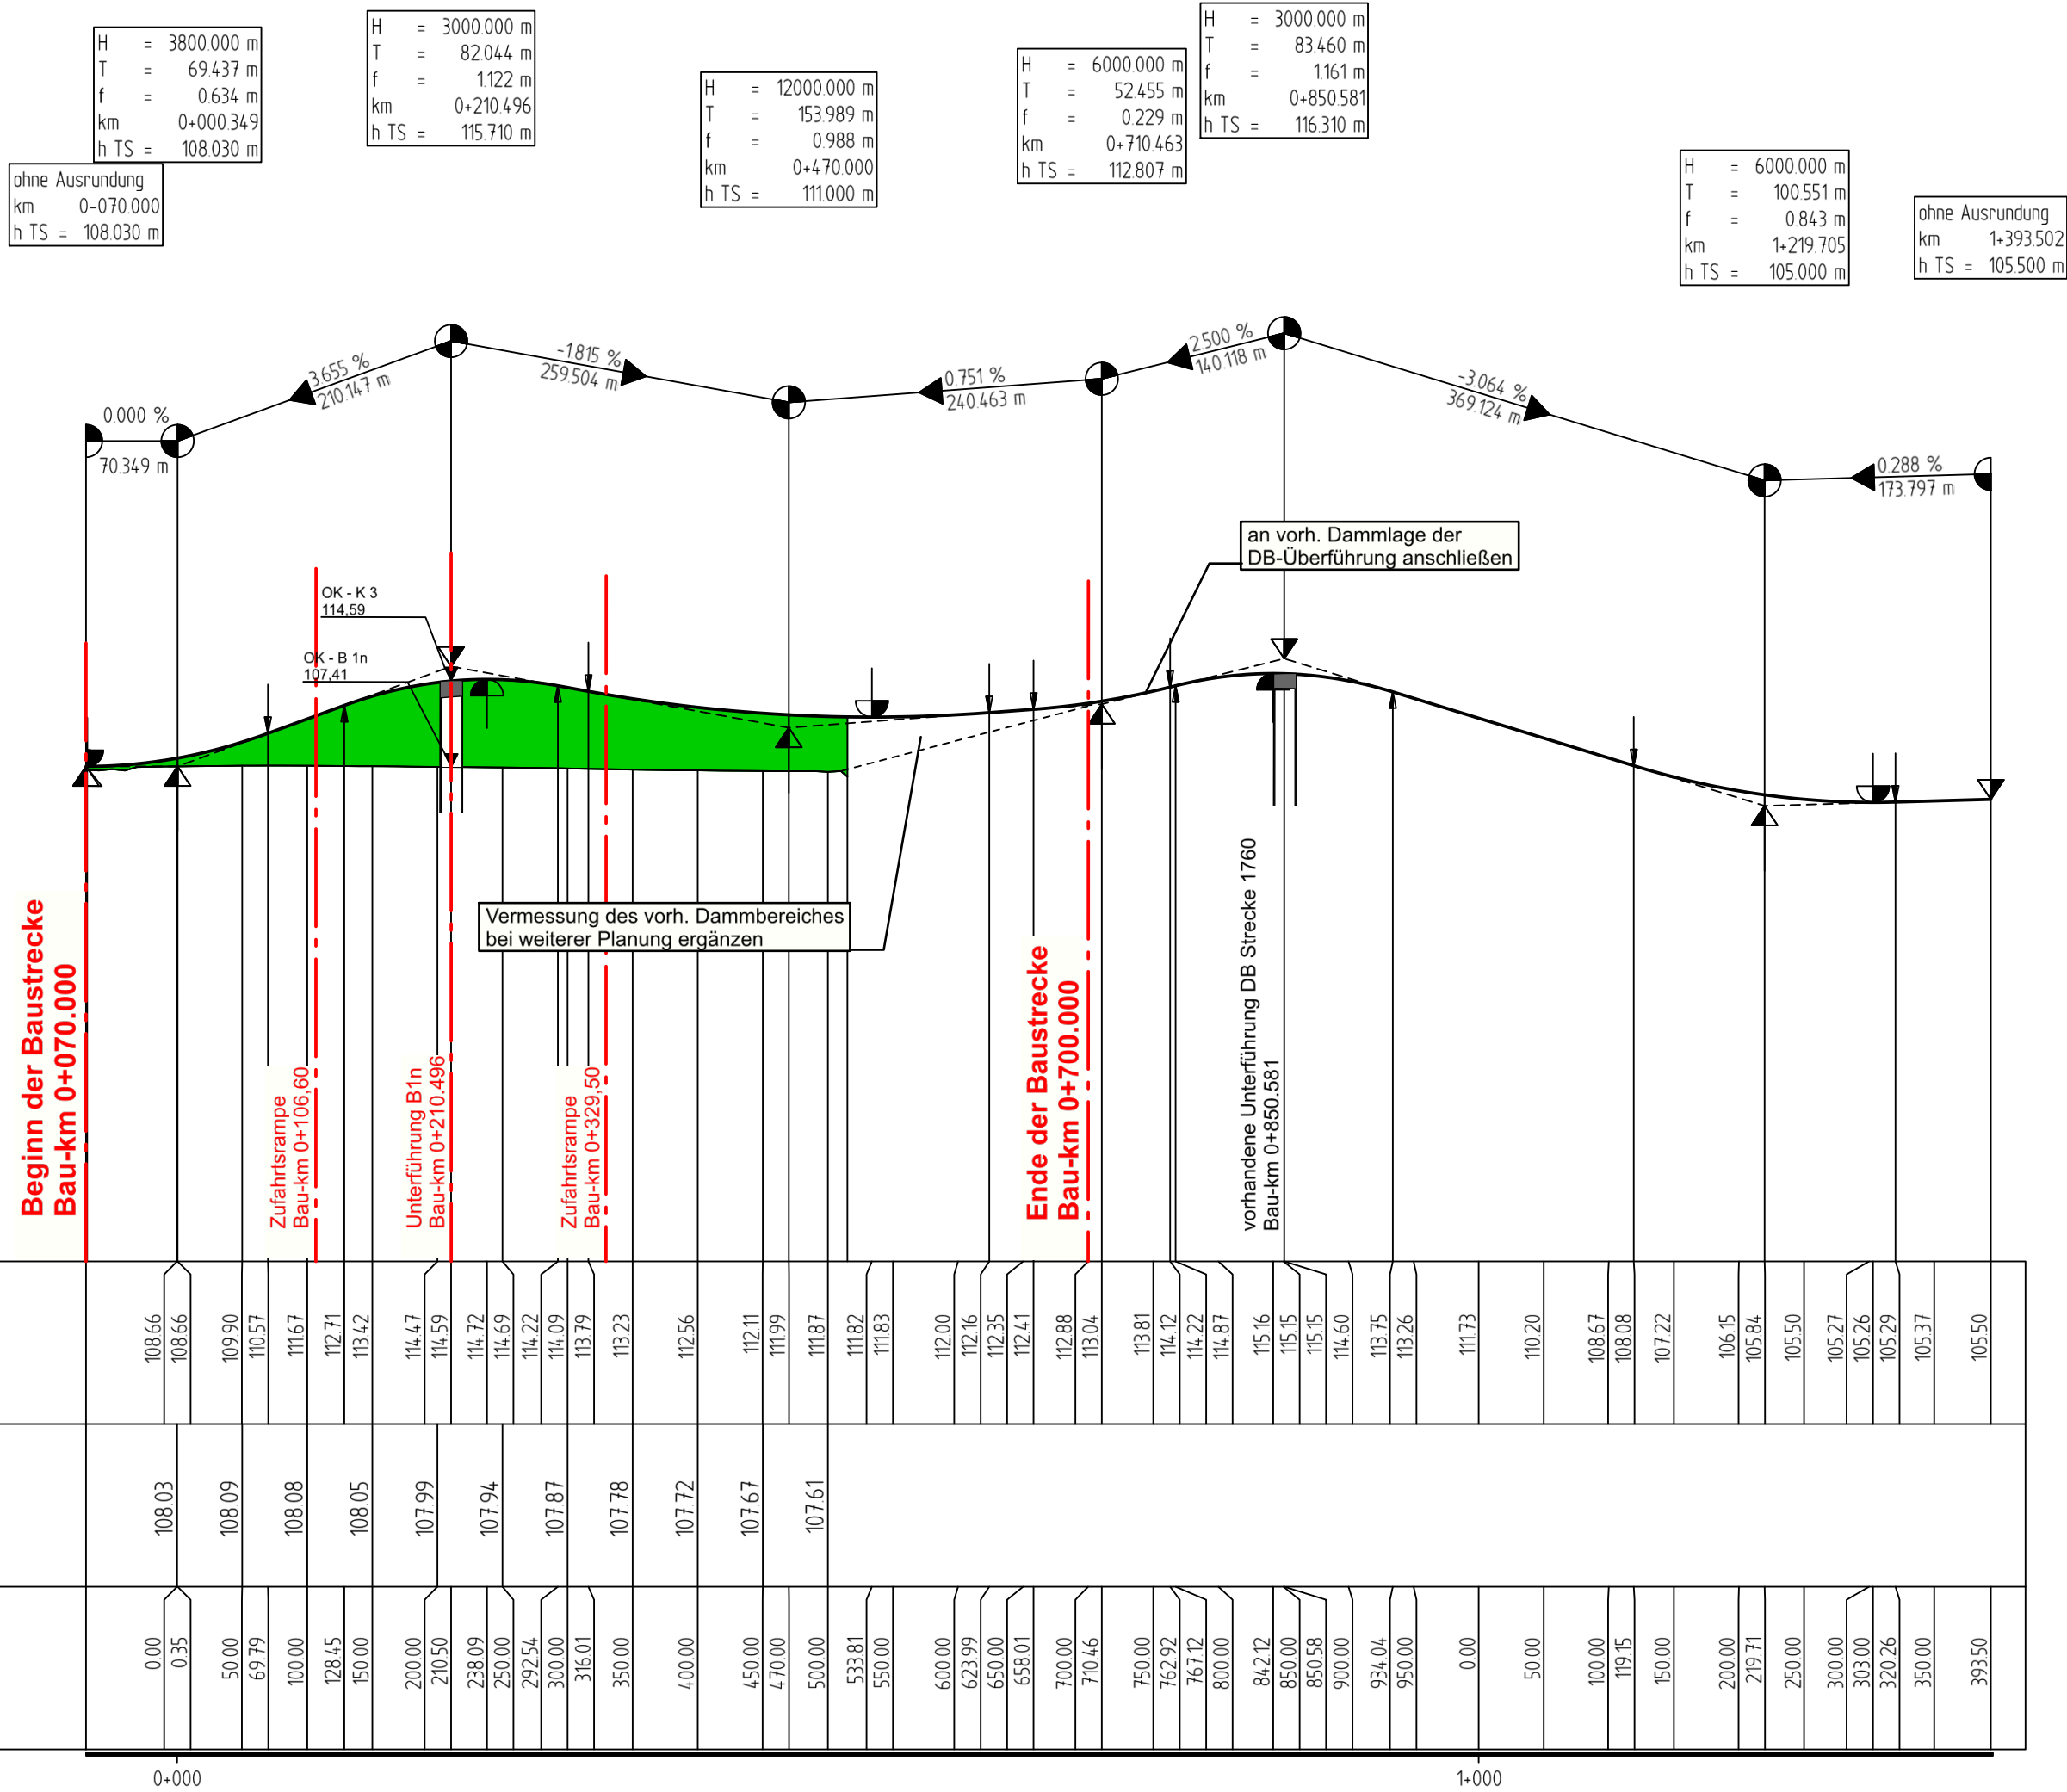

Höhe Gradiente L/A

Geländehöhe

Stationen Querprofil

Stationen Längsschnitt

Krümmung

200/R (cm)

Rechtskurve

Linkskurve

0+070.00 0+000.00

R = -3000.000
l = 70.000

R = ∞ l = 575.412

0+575.41

R = 10000.000 l = 275.800

0+851.21

R = 1600.000 l = 292.578

1+143.79

R = 1500.000 l = 251.354

1+395.14



Beratende Ingenieure & Stadtplaner
Münster
Ingenieurgesellschaft mbH

Vermessung Straßen- und Verkehrsplanung Bauleitung
Stadtplanung Landespflege Siedlungswasserwirtschaft u. Wasserbau
Lärmschutz Verkehrstechnik Leitungsdokumentation
48105 Münster, Hansestr. 63, Tel.: 02501/2760-0 Fax.: -33
Homepage: www.nts-plan.de eMail: info@nts-plan.de

bearbeitet	gezeichnet	geprüft
19.02.2016 H. Leiking	19.02.2016 H. Leiking	25.02.2016 L. Niederwemmer



Regionalniederlassung
Sauerland-Hochstift
AS Paderborn
Am Rippinger Weg 2, 33098 Paderborn



Projekt-Nr.
08-0001

Nr.	Art der Änderung	Datum	Zeichen

VORUNTERSUCHUNG

Landesbetrieb Straßenbau Nordrhein-Westfalen	Unterlage / Blatt-Nr.: 6.2 / 1
Straße: B 1n	Höhenplan K 3 - Variante 1b
PROJIS-Nr.:	Maßstab: 1 : 5000/500
B 1n Ortsumgehung Salzkotten vergleichende Bewertung von Varianten östlich von Salzkotten Bau-km 0+70,00 - 0+700,00	
Aufgestellt: 18.10.2017 Der Leiter der Regionalniederlassung Sauerland-Hochstift i.A. gez. Voigtländer	