


Scharmeder Straße K 3

Achse 4150

|                                  |          |
|----------------------------------|----------|
| Bauwerk 3                        |          |
| Brücke im Zuge der B 1n über die |          |
| K 3 Scharmeder Straße            |          |
| B 1n - Bau-km                    | 4+822,74 |
| Kreuzungswinkel                  | 67,73°   |
| LW                               | 13,25 m  |
| LH                               | ≥ 4,70 m |
| Breite zw. d. Gel                | 19,10 m  |
| Bauhöhe                          | 1,00 m   |
| Br. Klasse nach DIN FB 101       |          |

|                                                                                   |                                                                                   |                                                                                   |                                                                                   |                                                                                   |                                                     |
|-----------------------------------------------------------------------------------|-----------------------------------------------------------------------------------|-----------------------------------------------------------------------------------|-----------------------------------------------------------------------------------|-----------------------------------------------------------------------------------|-----------------------------------------------------|
| H = 5000.000 m<br>T = 26.136 m<br>f = 0.068 m<br>km 0+380.000<br>h TS = 105.700 m | H = 2000.000 m<br>T = 15.425 m<br>f = 0.059 m<br>km 0+270.000<br>h TS = 106.200 m | H = 5000.000 m<br>T = 27.273 m<br>f = 0.074 m<br>km 0+600.000<br>h TS = 107.000 m | H = 5000.000 m<br>T = 40.513 m<br>f = 0.164 m<br>km 0+800.000<br>h TS = 106.000 m | H = 6000.000 m<br>T = 38.377 m<br>f = 0.123 m<br>km 0+950.000<br>h TS = 107.681 m | ohne Ausrundung<br>km 1+379.040<br>h TS = 107.000 m |
|-----------------------------------------------------------------------------------|-----------------------------------------------------------------------------------|-----------------------------------------------------------------------------------|-----------------------------------------------------------------------------------|-----------------------------------------------------------------------------------|-----------------------------------------------------|

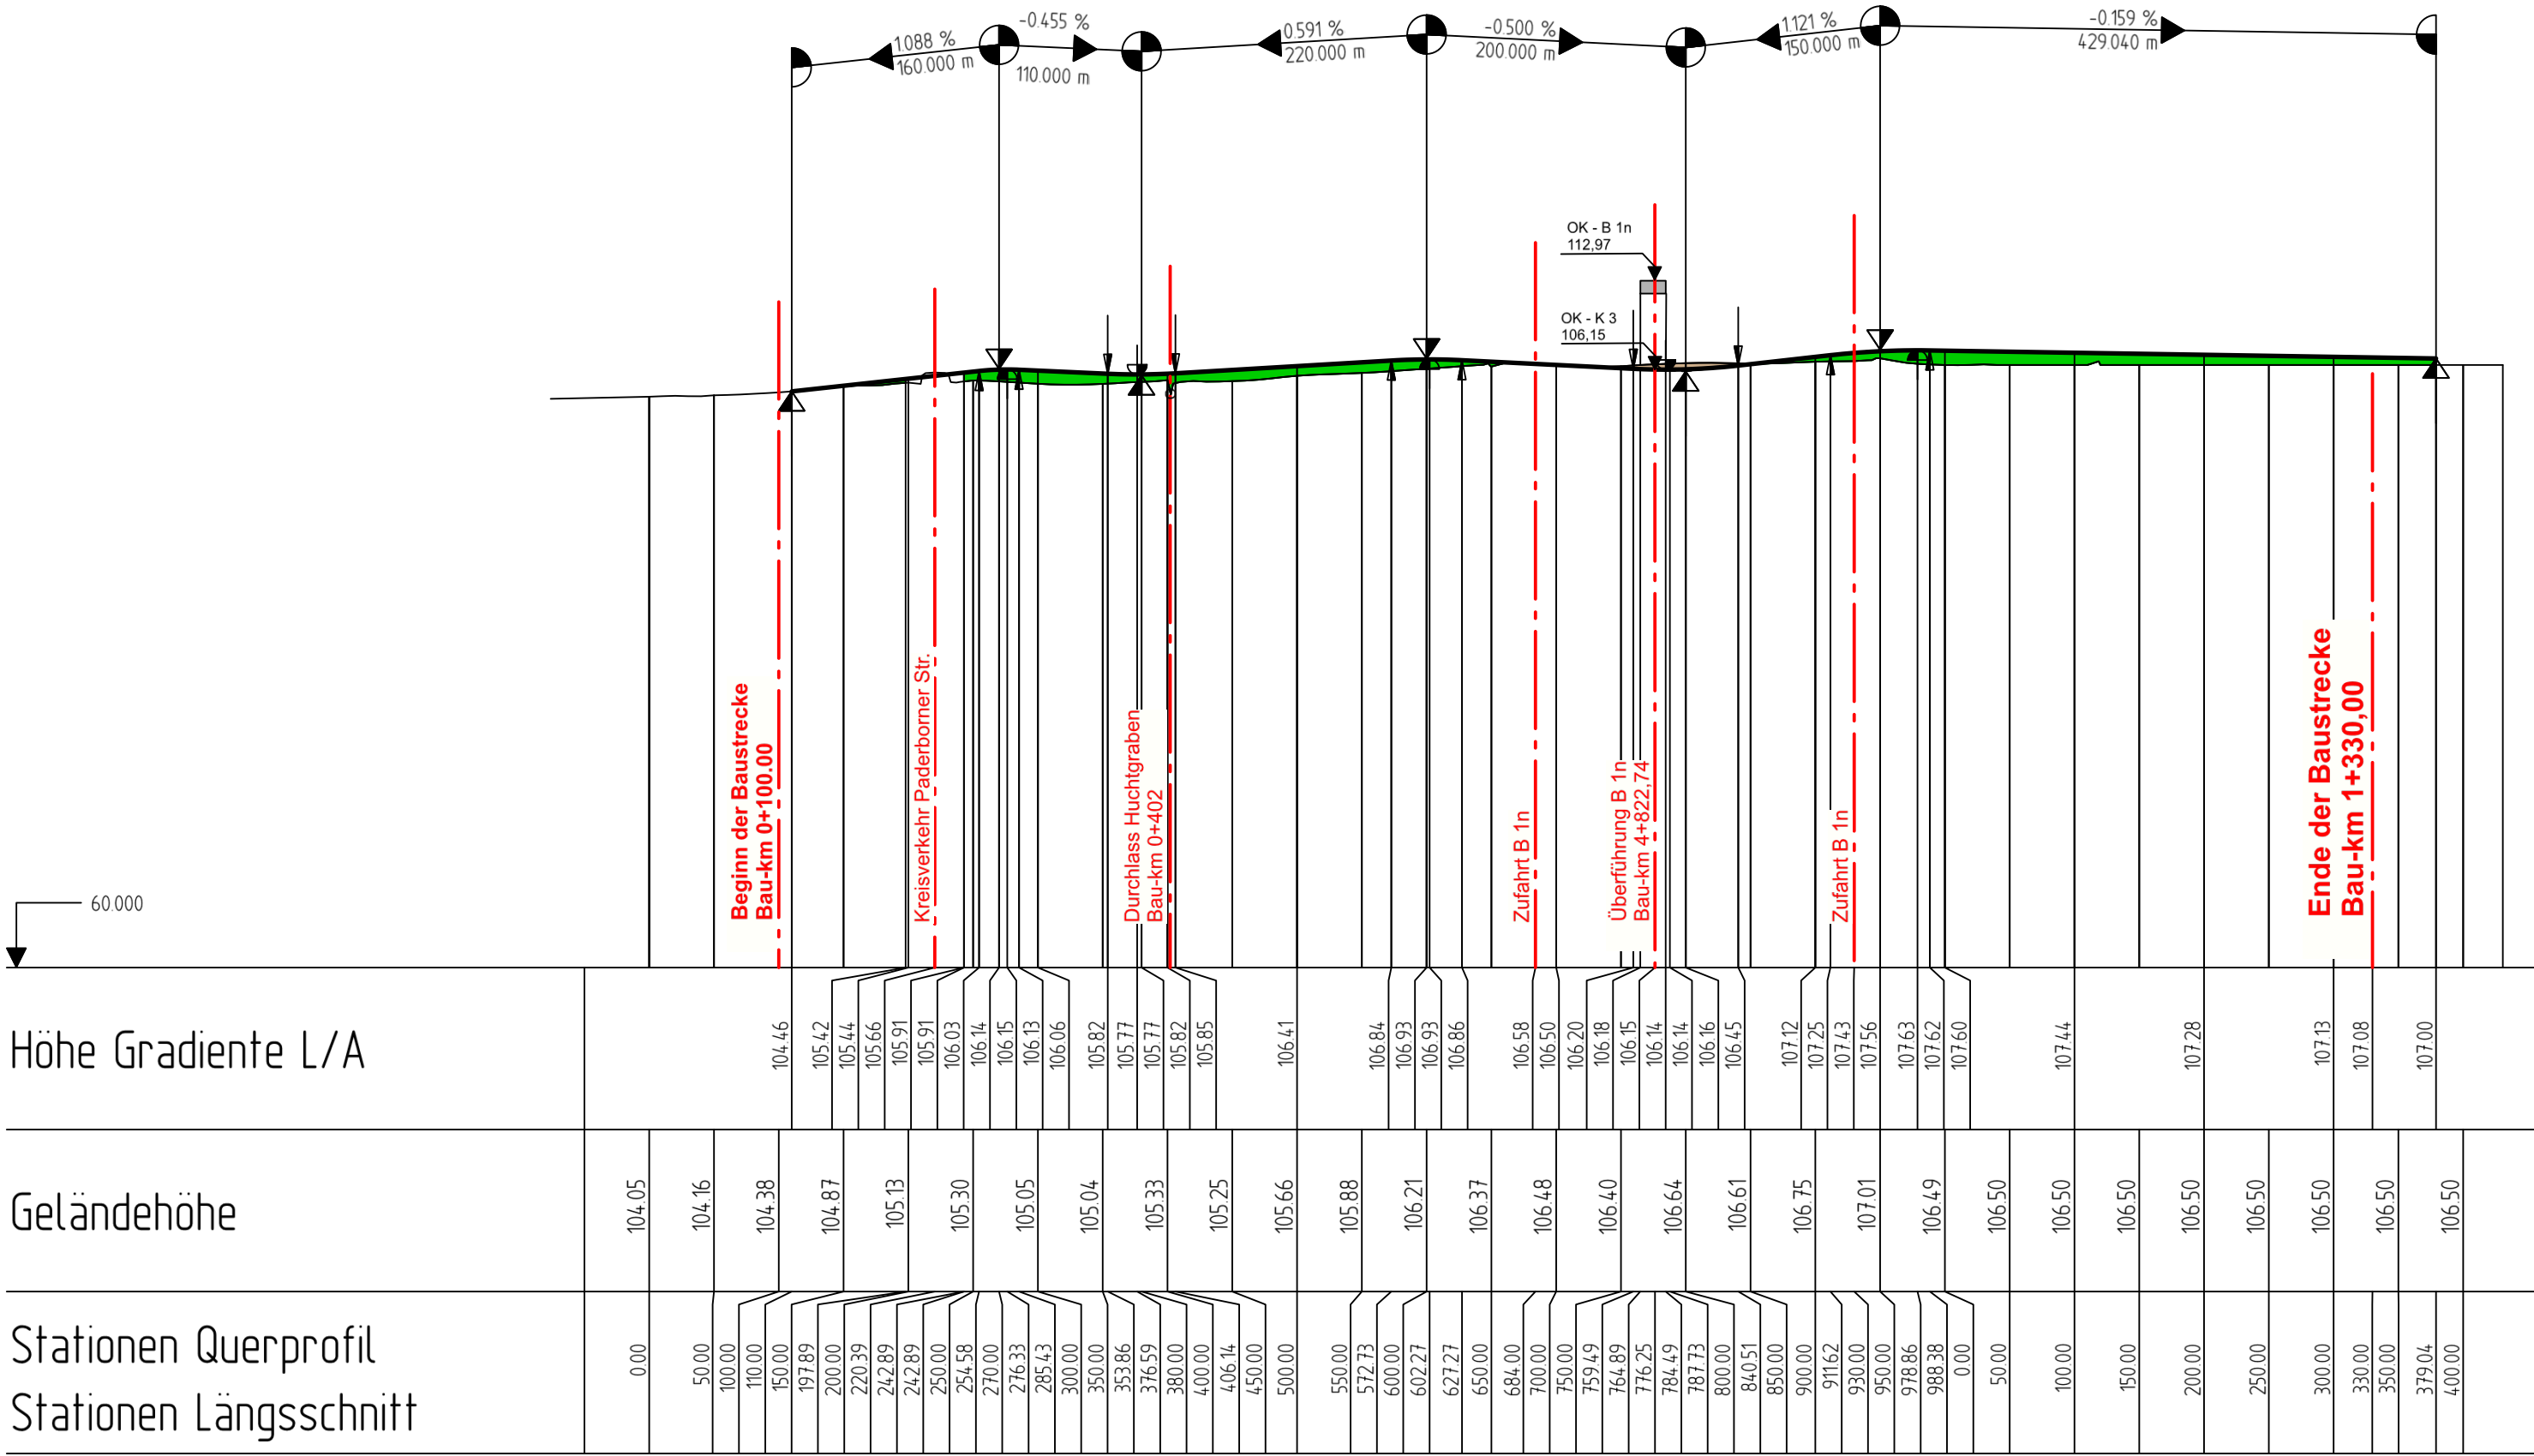

Höhe Gradiente L/A

Geländehöhe

Stationen Querprofil


Stationen Längsschnitt

Krümmung

1000/R (cm)

Rechtskurve

Linkskurve

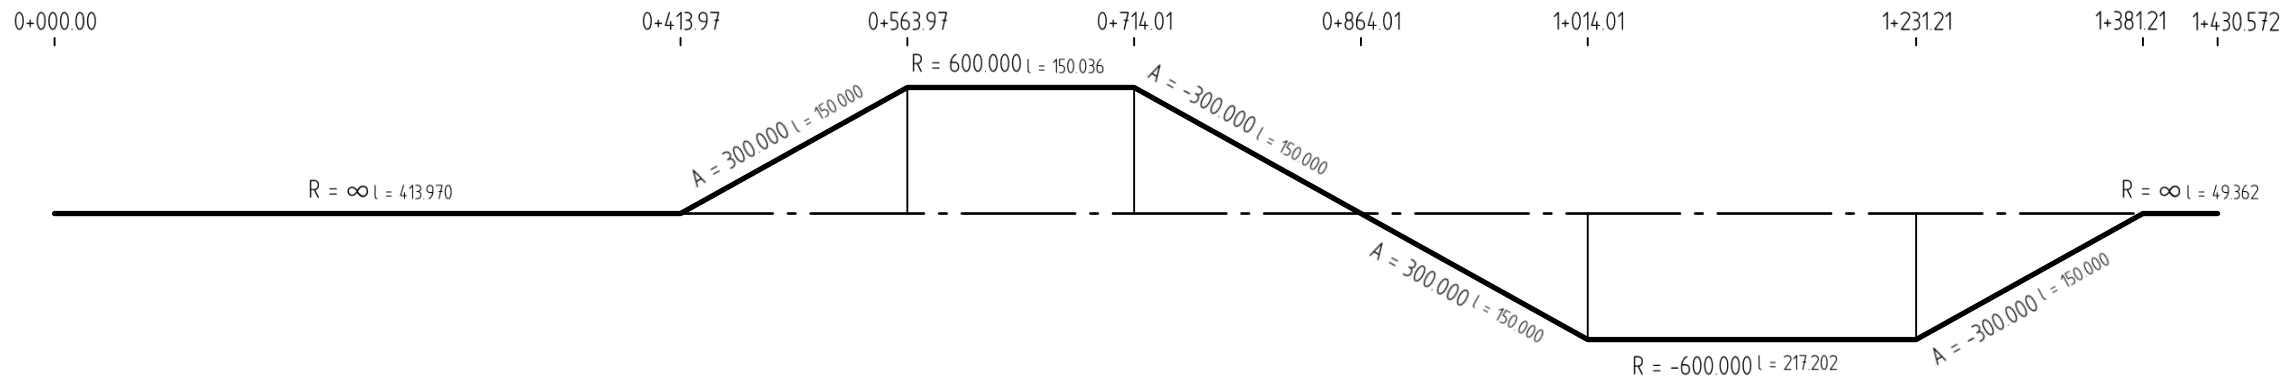

|   |                       |                            |
|---|-----------------------|----------------------------|
|  <b>Beratende Ingenieure &amp; Stadtplaner</b><br>Vermessung Straßen- und Verkehrsplanung Bauleitung<br>Stadtplanung Landespflege Siedlungswasserwirtschaft u. Wasserbau<br>Lärmschutz Verkehrstechnik Leitungsdokumentation<br>48165 Münster, Hansestr. 63, Tel.: 02501/2760-0 Fax: -33<br>Homepage: <a href="http://www.nts-plan.de">www.nts-plan.de</a> eMail: <a href="mailto:info@nts-plan.de">info@nts-plan.de</a> |                       |                            |
| bearbeitet   | gezeichnet            | geprüft                    |
| 19.02.2016 H. Leiking   | 19.02.2016 H. Leiking | 25.02.2016 L. Niederwemmer |

|   |                                                                                       |  |  |
|---|---------------------------------------------------------------------------------------|--|--|
|  <b>Regionalniederlassung<br/>Sauerland-Hochstift<br/>AS Paderborn</b><br>Am Rippinger Weg 2, 33098 Paderborn |  |  |  |
|   | Projekt-Nr.<br><b>08-0001</b>                                                         |  |  |

|     |                  |       |         |
|-----|------------------|-------|---------|
|     |                  |       |         |
|     |                  |       |         |
| Nr. | Art der Änderung | Datum | Zeichen |

VORUNTERSUCHUNG

|   |  |                                |
|---|--|--------------------------------|
| Landesbetrieb Straßenbau Nordrhein-Westfalen                                                                                      |  | Unterlage / Blatt-Nr.: 6.2 / 1 |
| Straße: B 1n   |  | Höhenplan K 3<br>- Variante 1e |
| PROJIS-Nr.:   |  | Maßstab: 1 : 5000/500          |
| <b>B 1n Ortsumgehung Salzkotten</b><br>vergleichende Bewertung von Varianten östlich von Salzkotten<br>Bau-km 0+100,00 - 1+330,00 |  |                                |
| Aufgestellt: 18.10.2017   |  |                                |
| Der Leiter der Regionalniederlassung<br>Sauerland-Hochstift                                                                       |  |                                |
| i.A. gez. Voigtländer   |  |                                |
|   |  |                                |