


Scharmeder Straße K 3

Achse 3330

Bauwerk 3	
Brücke im Zuge der K 3 Scharmeder Straße über die B 1n	
B 1n - Bau-km	4+953,70
Kreuzungswinkel	84,50°
LW	25,50 m
LH	≥ 4,70 m
Breite zw. d. Gel	13,30 m
Bauhöhe	1,00 m
Br. Klasse nach DIN FB 101	

H = 1000.000 m	T = 14.483 m	f = 0.105 m	km 0+260.000	h TS = 106.500 m
ohne Ausrundung	km 0+100.000	h TS = 104.380 m		
H = 3000.000 m	T = 109.786 m	f = 2.009 m	km 0+472.000	h TS = 115.450 m
H = 4000.000 m	T = 57.905 m	f = 0.419 m	km 0+700.000	h TS = 108.388 m

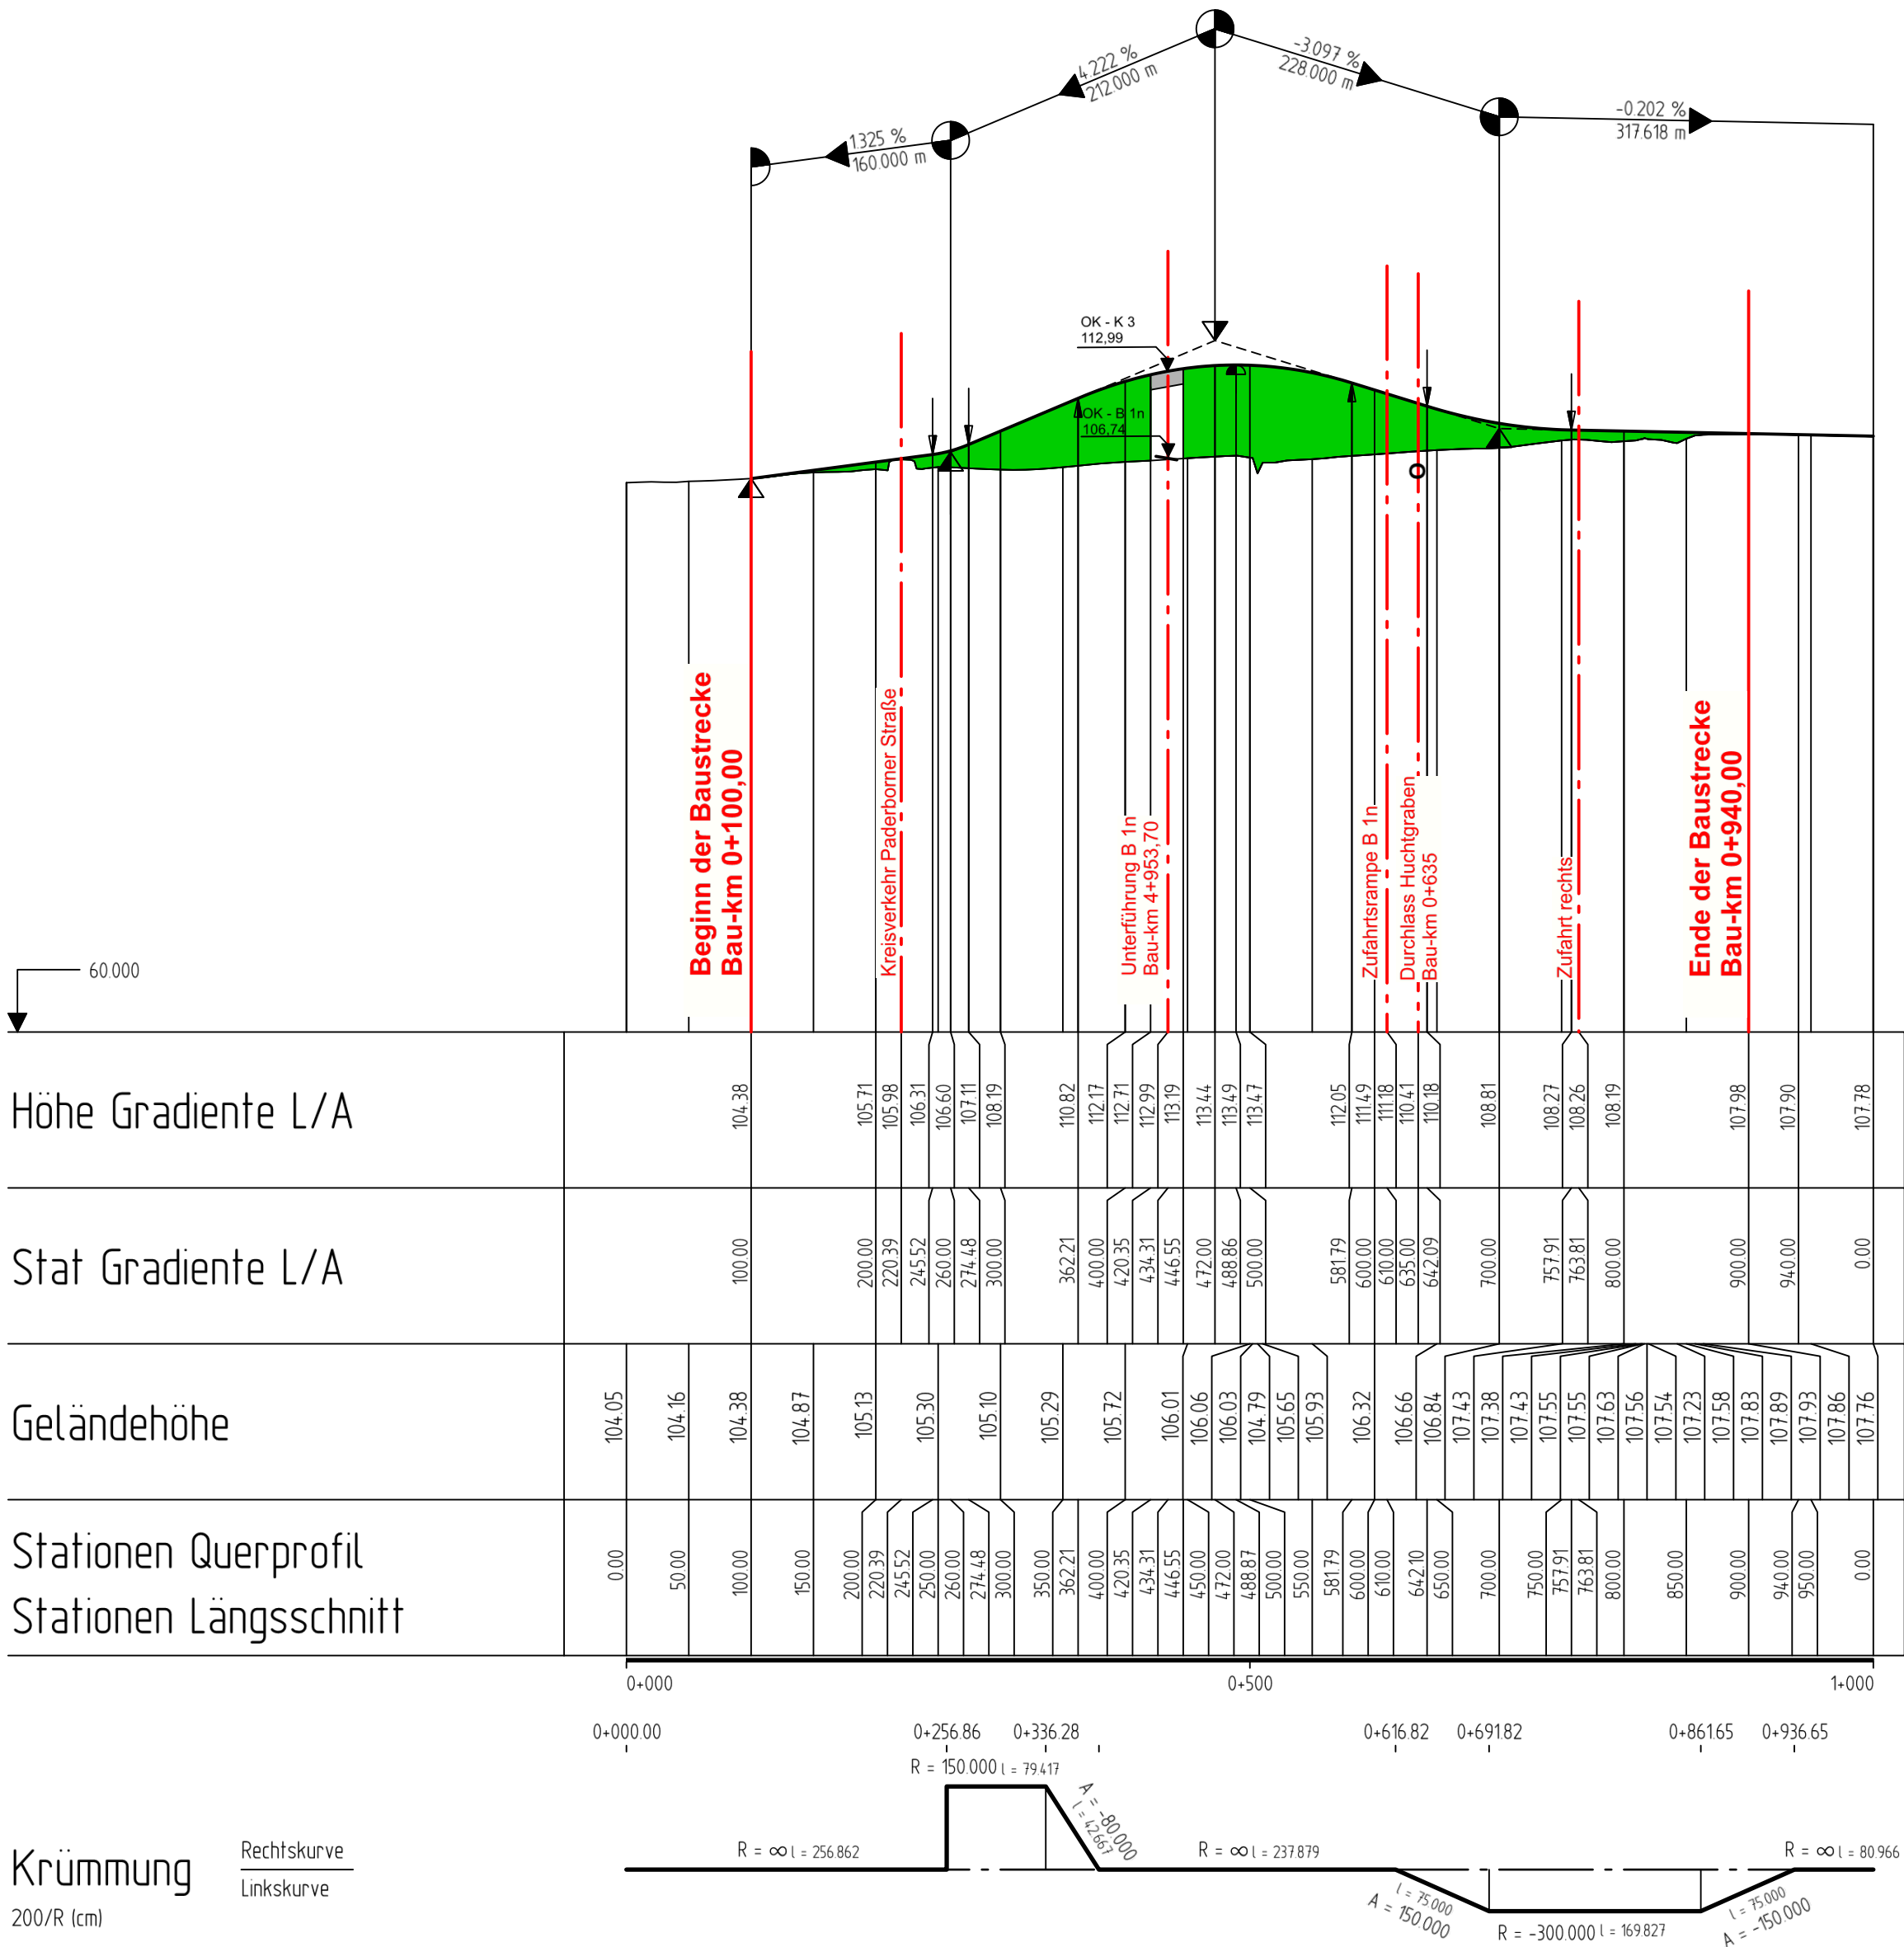

 Beratende Ingenieure & Stadtplaner Vermessung Straßen- und Verkehrsplanung Bauleitung Stadtplanung Landespflege Siedlungswasserwirtschaft u. Wasserbau Lärmschutz Verkehrstechnik Leitungsdokumentation 48165 Münster, Hansestr. 63, Tel.: 02501/2760-0 Fax.: -33 Homepage: www.nts-plan.de eMail: info@nts-plan.de		
bearbeitet	gezeichnet	geprüft
19.02.2016 H. Leiking	19.02.2016 H. Leiking	25.02.2016 L. Niederwemmer

 Regionalniederlassung Sauerland-Hochstift AS Paderborn Am Rippinger Weg 2, 33098 Paderborn		 Projekt-Nr. 08-0001	
--	--	---	--

Nr.	Art der Änderung	Datum	Zeichen

VORUNTERSUCHUNG

Landesbetrieb Straßenbau Nordrhein-Westfalen		Unterlage / Blatt-Nr.: 6.2 / 3	
Straße: B 1n		Höhenplan K 3 - Variante 2a	
PROJIS-Nr.:		Maßstab: 1 : 5000/500	
B 1n Ortsumgehung Salzkotten vergleichende Bewertung von Varianten östlich von Salzkotten Bau-km 3+800,00 - 6+138,62			
Aufgestellt: 18.10.2017			
Der Leiter der Regionalniederlassung Sauerland-Hochstift			
i.A. gez. Voigtländer			