

Scharmeder Straße K 3

Achse 4250

Bauwerk 3	
Brücke im Zuge der B 1n über die K 3 Scharmeder Straße	
B 1n - Bau-km	4+955,99
Kreuzungswinkel	98,14°
LW	13,25 m
LH	≥ 4,70 m
Breite zw. d. Gel	18,85 m
Bauhöhe	1,00 m
Br. Klasse nach DIN FB 101	


H = 2500.000 m
T = 24.525 m
f = 0.120 m
km 0+155.000
h TS = 106.400 m

H = 5000.000 m
T = 11.753 m
f = 0.014 m
km 0+050.000
h TS = 105.382 m

ohne Ausrundung
km 0+250.720
h TS = 105.450 m

H = 8000.000 m
T = 40.136 m
f = 0.101 m
km 0+540.000
h TS = 108.150 m

ohne Ausrundung
km 0+862.591
h TS = 107.924 m

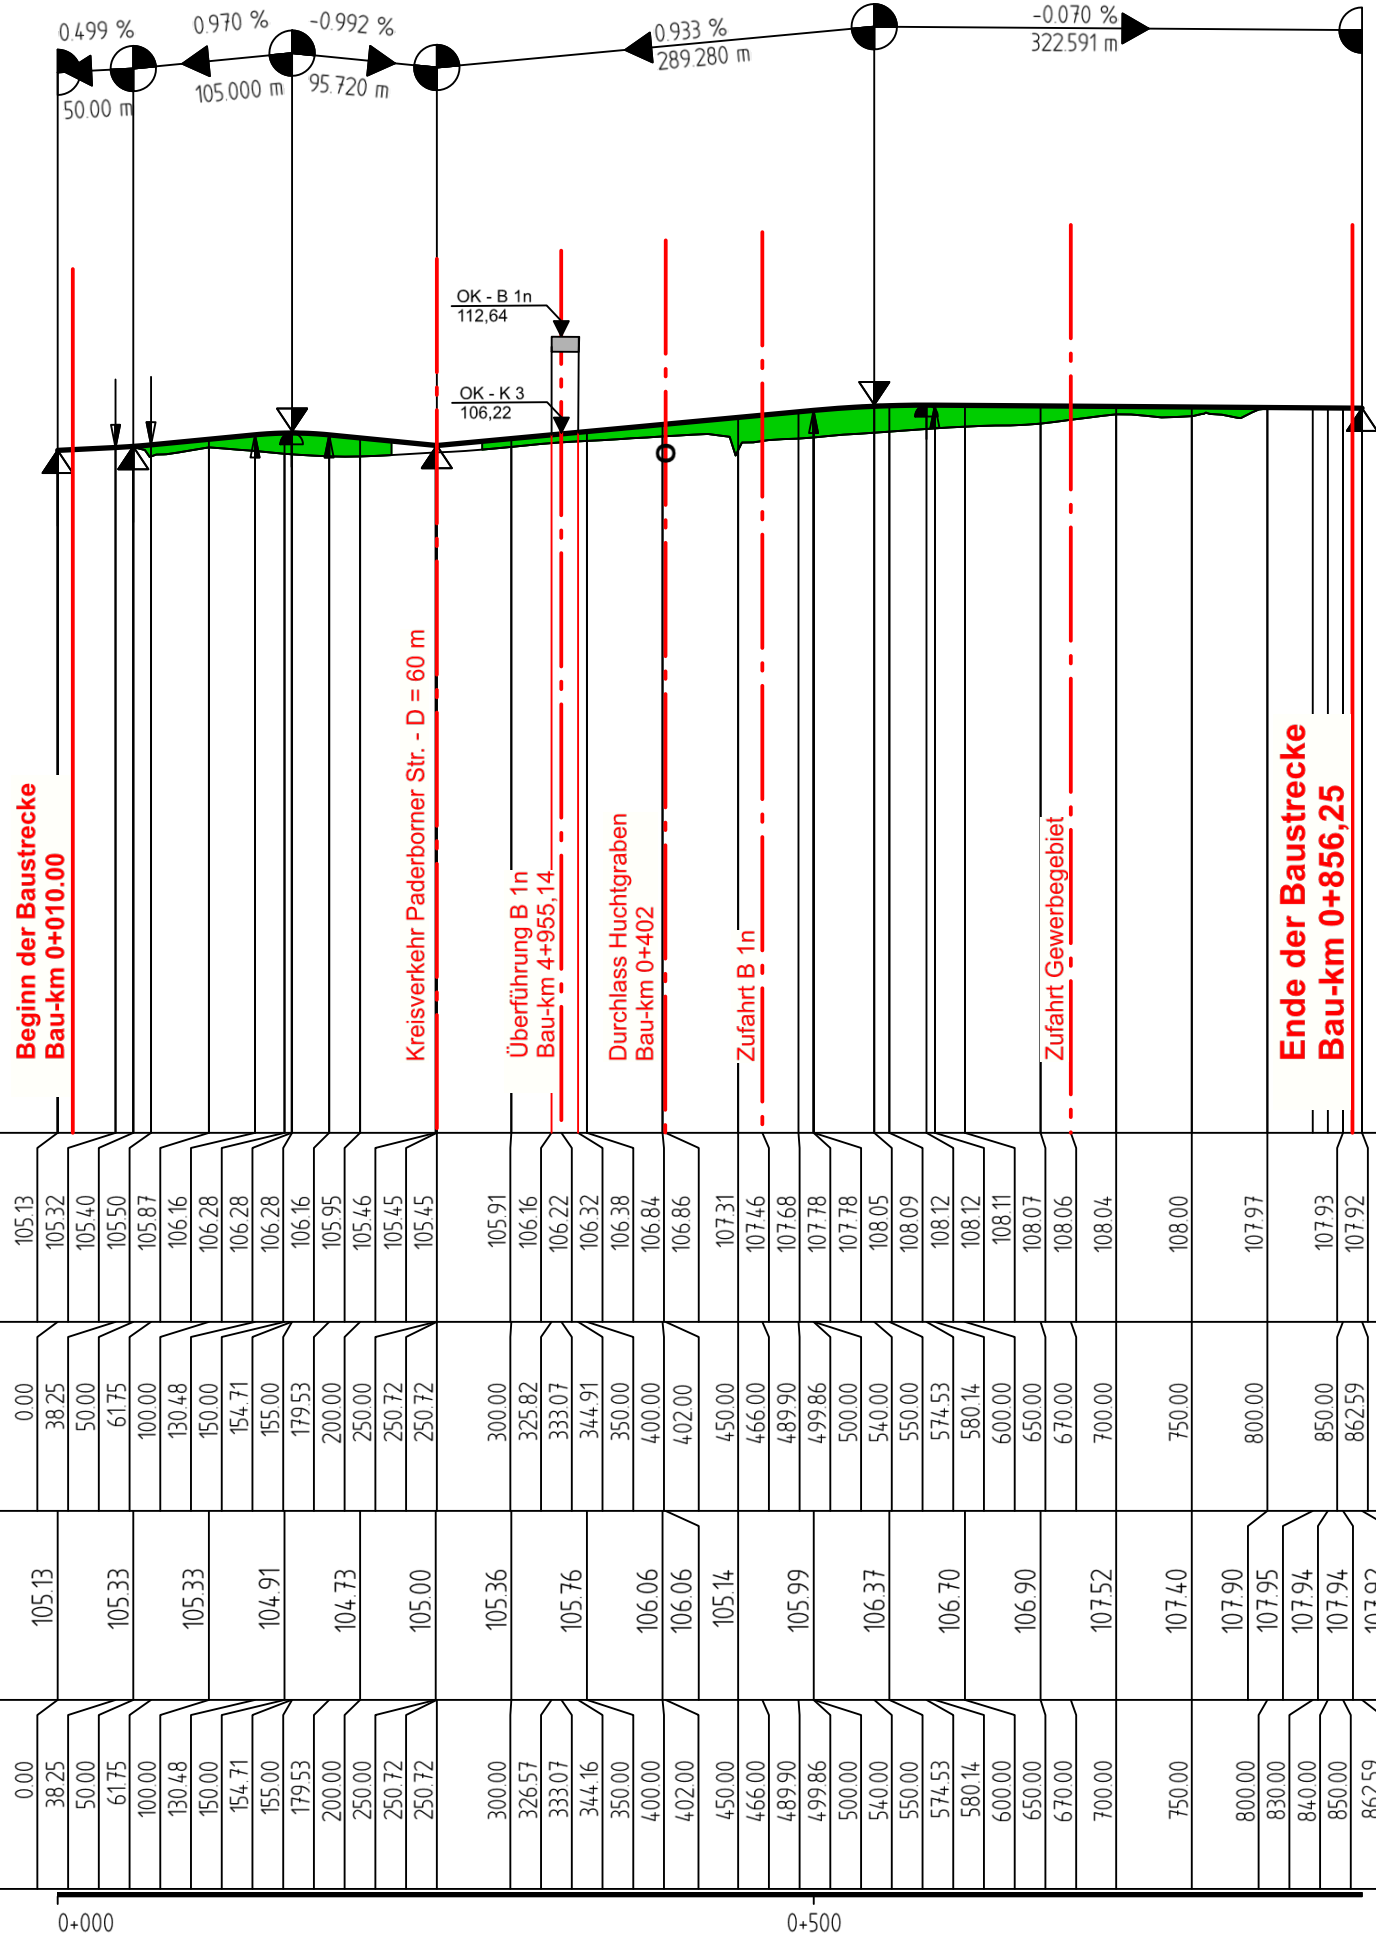

Höhe Gradiente L/A

Stat Gradiente L/A

Geländehöhe


Stationen Querprofil
Stationen Längsschnitt



Krümmung

200/R (cm)

Rechtskurve
Linkskurve

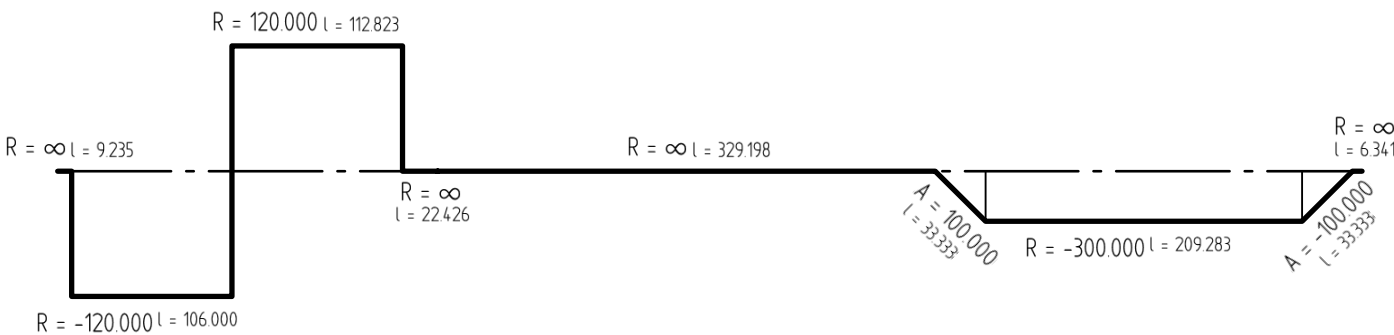

 Beratende Ingenieure & Stadtplaner Vermessung Straßen- und Verkehrsplanung Bauleitung Stadtplanung Landespflege Siedlungswasserwirtschaft u. Wasserbau Lärmschutz Verkehrstechnik Leitungsdokumentation 48165 Münster, Hansestr. 63, Tel.: 02501/2760-0 Fax.: -33 Homepage: www.nts-plan.de eMail: info@nts-plan.de		
bearbeitet	gezeichnet	geprüft
19.02.2016 H. Leiking	19.02.2016 H. Leiking	25.02.2016 L. Niederwemmer

 Regionalniederlassung Sauerland-Hochstift AS Paderborn Am Rippinger Weg 2, 33098 Paderborn	 Projekt-Nr. 08-0001	
--	--	--

Nr.	Art der Änderung	Datum	Zeichen
-----	------------------	-------	---------

VORUNTERSUCHUNG

Landesbetrieb Straßenbau Nordrhein-Westfalen		Unterlage / Blatt-Nr.: 6.2 / 4
Straße: B 1n		Höhenplan K 3 - Variante 3
PROJIS-Nr.:		Maßstab: 1 : 5000/500
B 1n Ortsumgehung Salzkotten vergleichende Bewertung von Varianten östlich von Salzkotten Bau-km 0+010,00 - 0+856,25		
Aufgestellt: 18.10.2017		
Der Leiter der Regionalniederlassung Sauerland-Hochstift		
i.A. gez. Voigtländer		