



Straßenquerschnitt B 1n ²⁺¹

Diese Querschnitt gilt für die Varianten 1e, 1b, 2a und 3

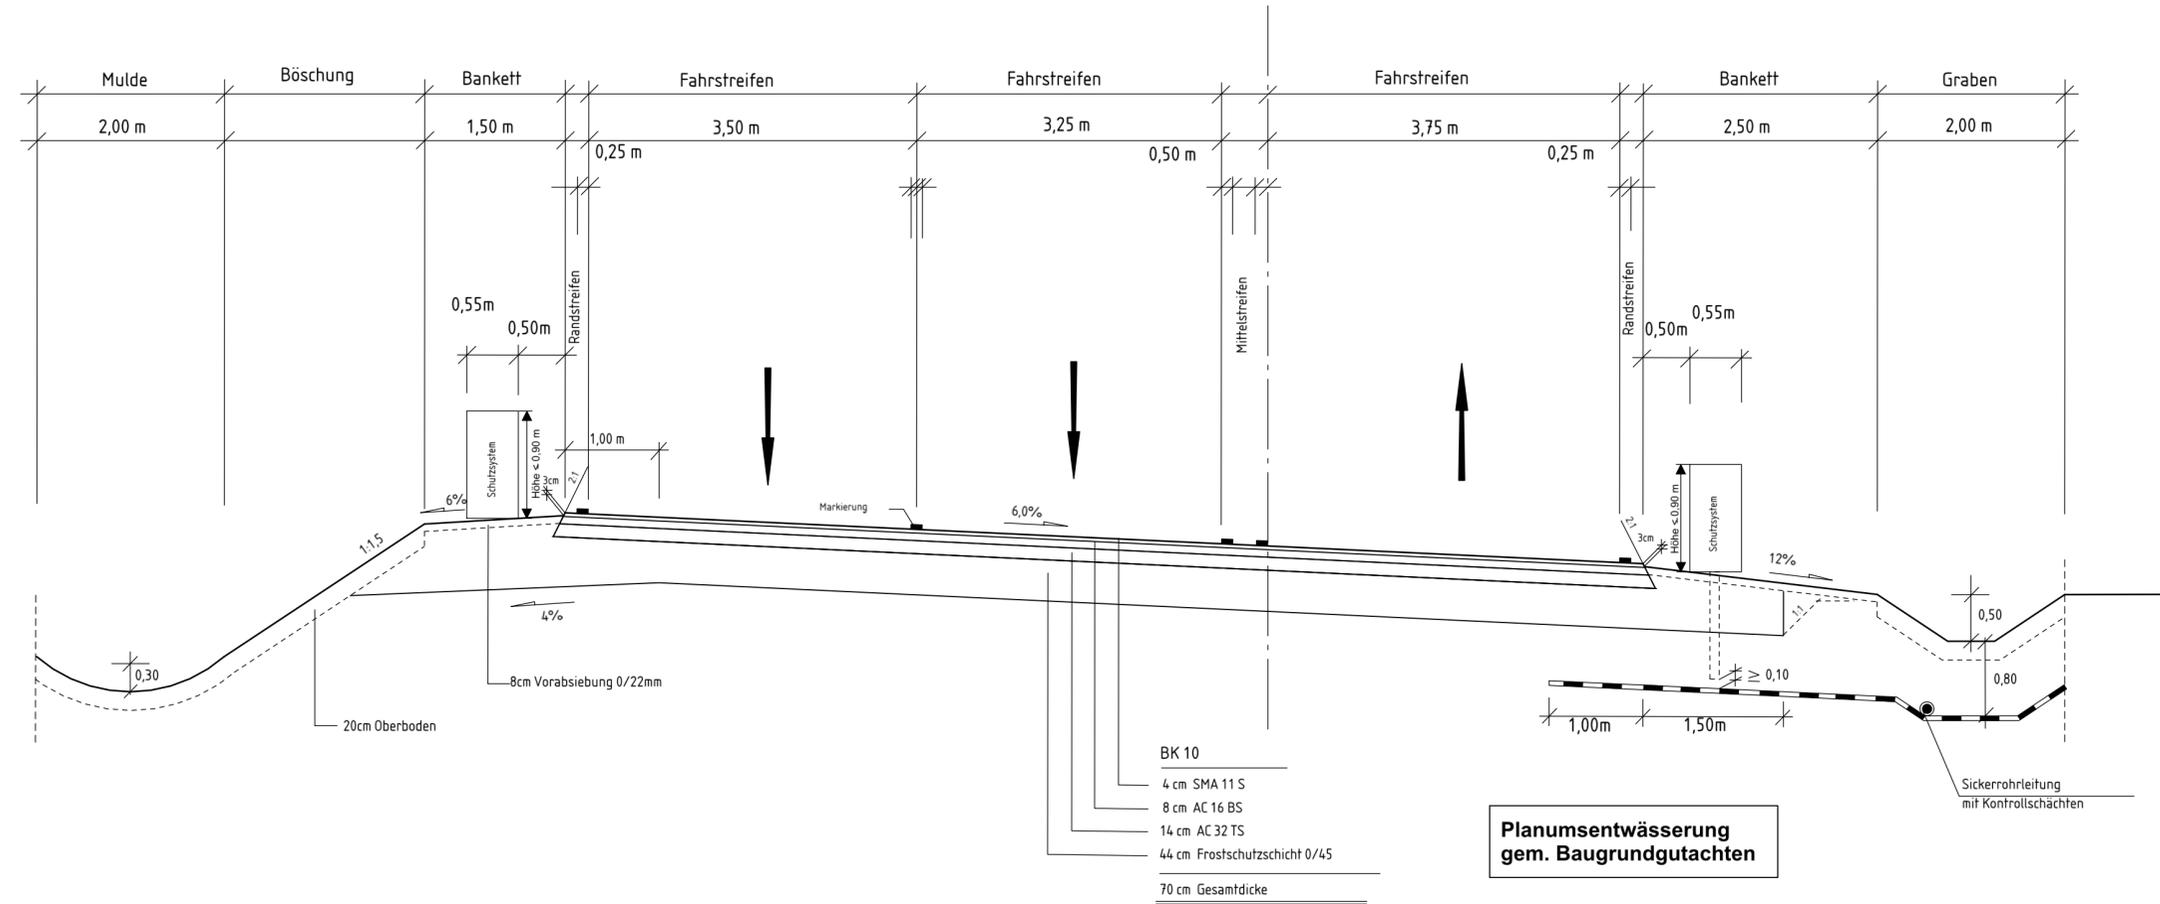


Detail

Maßstab 1:50
Geltungsbereich: Schutzwasserzone IIIA, Damm, Stufe 3

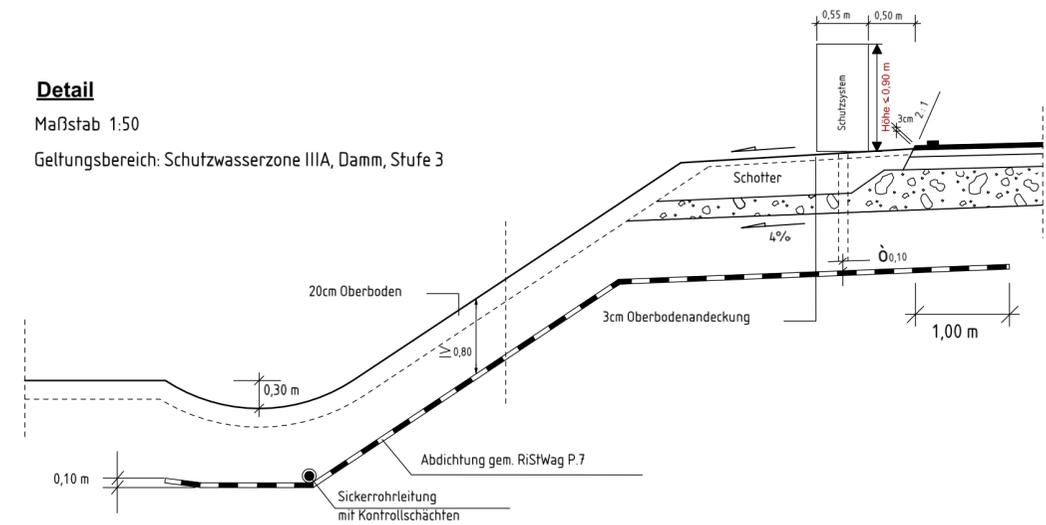

Detail

Maßstab 1:50
Geltungsbereich: Schutzwasserzone IIIA, Damm, Stufe 3

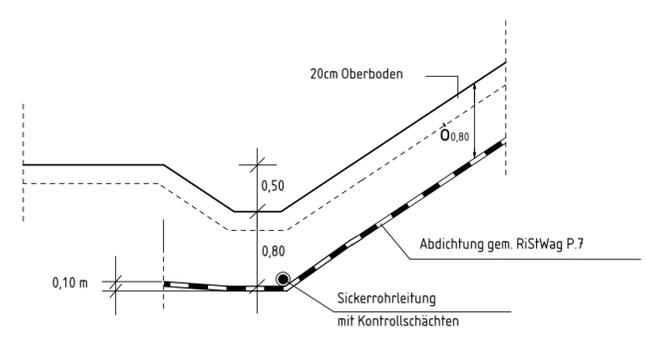

Beratende Ingenieure & Stadtplaner Vermessung Straßen- und Verkehrsplanung Bauleitung Stadtplanung Landespflege Siedlungswasserwirtschaft u. Wasserbau Lärmschutz Verkehrstechnik Leitungsdokumentation 48165 Münster, Hansestr. 63, Tel.: 02501/2760-0 Fax.: -33 Homepage: www.nts-plan.de eMail: info@nts-plan.de		
bearbeitet	gezeichnet	geprüft
19.02.2016 H. Leiking	19.02.2016 H. Leiking	25.02.2016 L. Niederwimmer

Regionalniederlassung Sauerland-Hochstift AS Paderborn Am Rippinger Weg 2, 33098 Paderborn	Projekt-Nr. 08-0001
--	-------------------------------

Nr.	Art der Änderung	Datum	Zeichen

VORUNTERSUCHUNG

Landesbetrieb Straßenbau Nordrhein-Westfalen	Unterlage / Blatt-Nr.: 14 / 1
Straße: B 1n	Straßenquerschnitt B 1n
PROJIS-Nr.:	Maßstab: 1 : 50

B 1n Ortsumgebung Salzkotten
vergleichende Bewertung von Varianten östlich von Salzkotten
Bau-km 3+800,00 - bis Bauende

Aufgestellt: 18.10.2017
Der Leiter der Regionalniederlassung Sauerland-Hochstift
i.A. gez. Voigtländer