


# Straßenquerschnitt K 3 / Scharmeder Straße

im Bereich der Abbiegespuren / gilt für die Varianten 1e, 1b, 2a und 3

Ausbildung der Böschungen im Bereich der Dammlage siehe Straßenquerschnitt Blatt 14 / 1

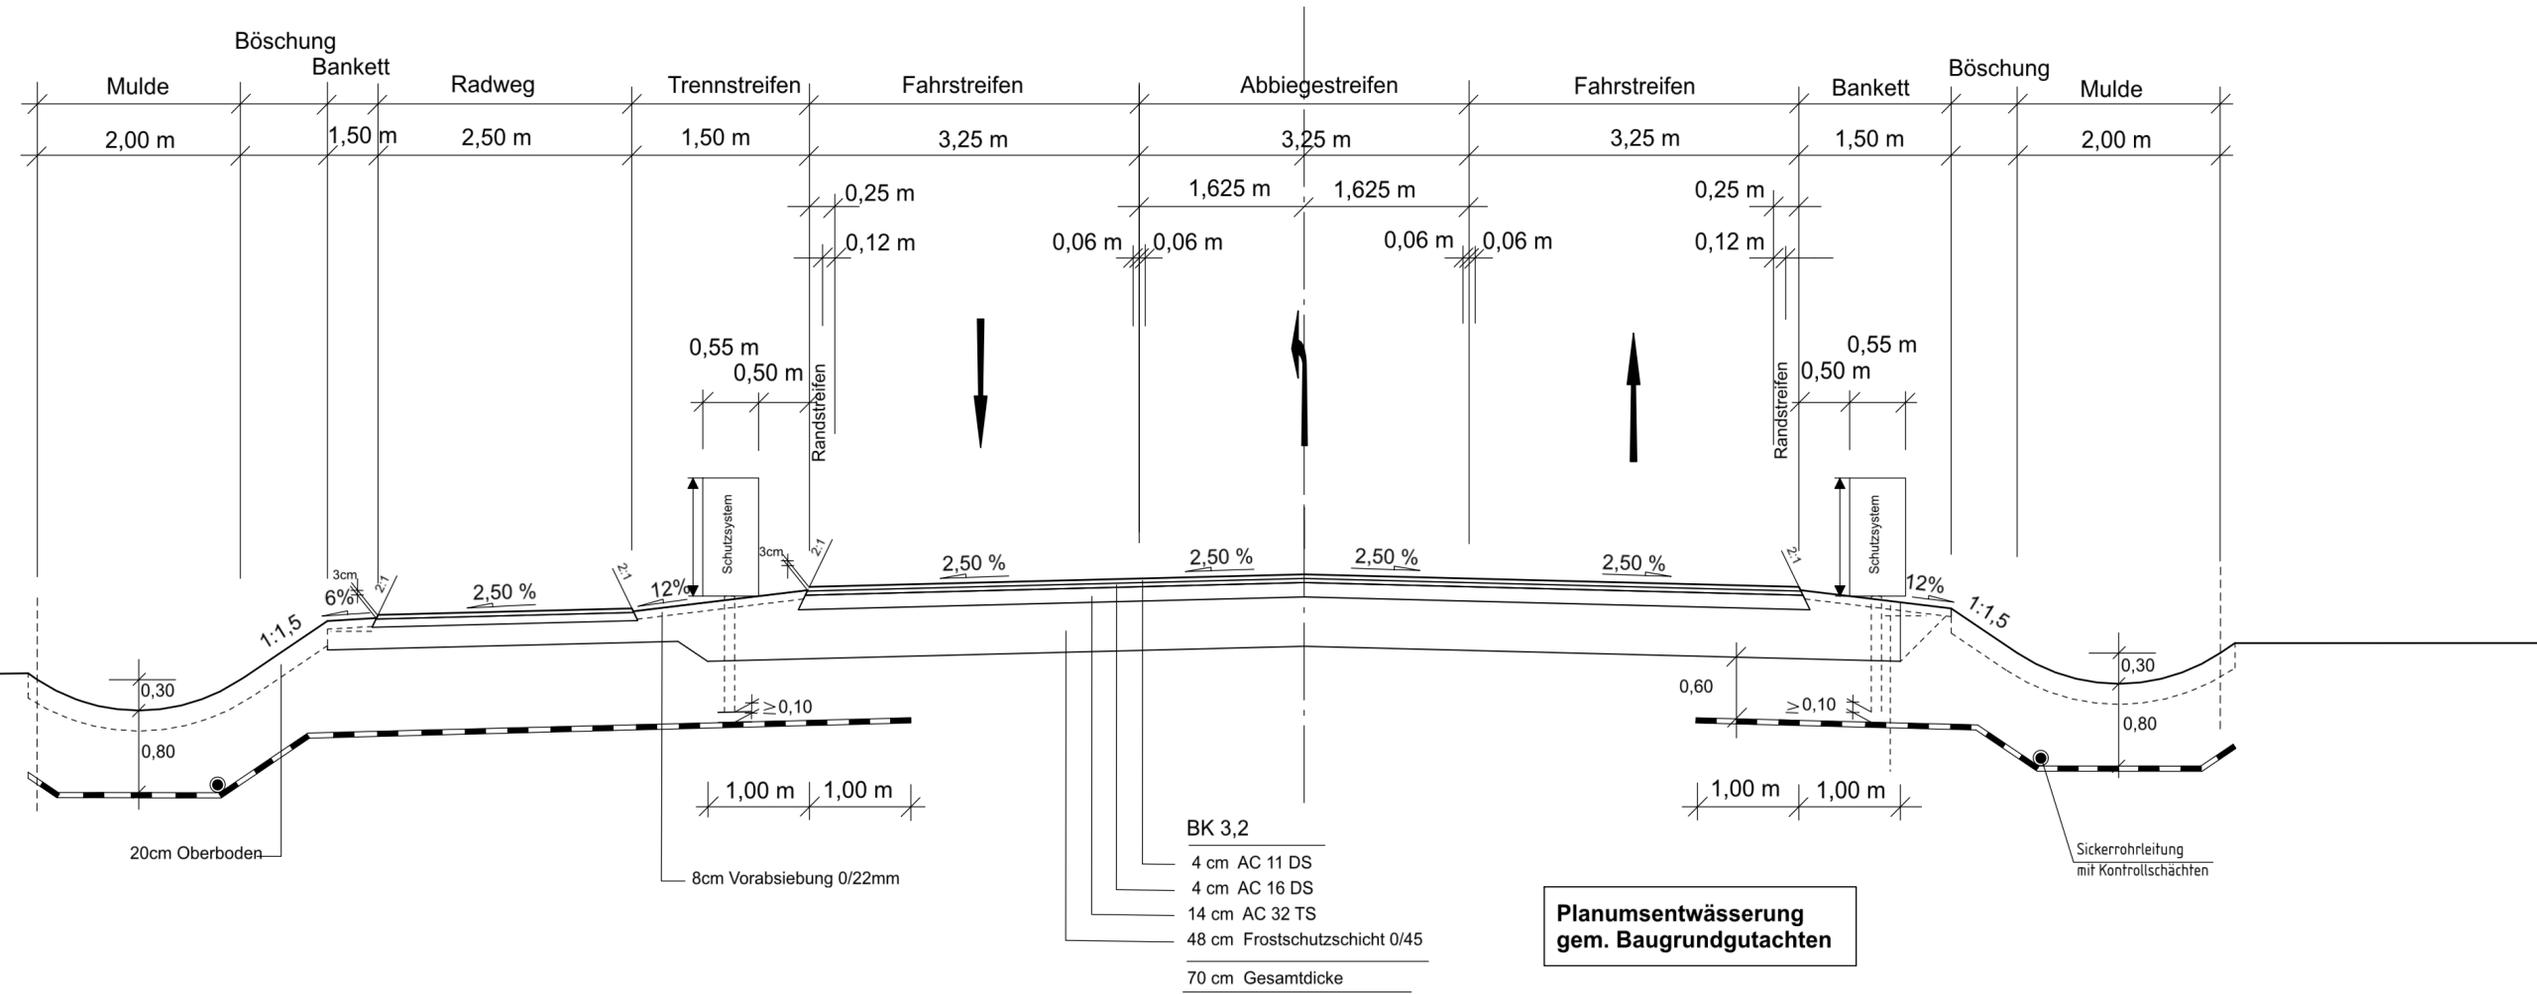

 Beratende Ingenieure & Stadtplaner Vermessung Straßen- und Verkehrsplanung Bauleitung Stadtplanung Landespflege Siedlungswasserwirtschaft u. Wasserbau Lärmschutz Verkehrstechnik Leitungsdokumentation 48165 Münster, Hansestr. 63, Tel.: 02501/2760-0 Fax.: -33 Homepage: <a href="http://www.nts-plan.de">www.nts-plan.de</a> eMail: <a href="mailto:info@nts-plan.de">info@nts-plan.de</a>		
bearbeitet	gezeichnet	geprüft
19.02.2016 H. Leiking	19.02.2016 H. Leiking	25.02.2016 L. Niederwemmer

 Regionalniederlassung Sauerland-Hochstift AS Paderborn Am Rippinger Weg 2, 33098 Paderborn	
	Projekt-Nr. 08-0001

Nr.	Art der Änderung	Datum	Zeichen

## VORUNTERSUCHUNG

Landesbetrieb Straßenbau Nordrhein-Westfalen	Unterlage / Blatt-Nr.: 14 / 2
Straße: B 1n	Straßenquerschnitt K 3 / Scharmeder Str.
PROJIS-Nr.:	Maßstab: 1 : 50
<b>B 1n Ortsumgehung Salzkotten</b> vergleichende Bewertung von Varianten östlich von Salzkotten Bau-km 3+800,00 - bis Bauende	
Aufgestellt: 18.10.2017 Der Leiter der Regionalniederlassung Sauerland-Hochstift i.A. gez. Voigtländer	