

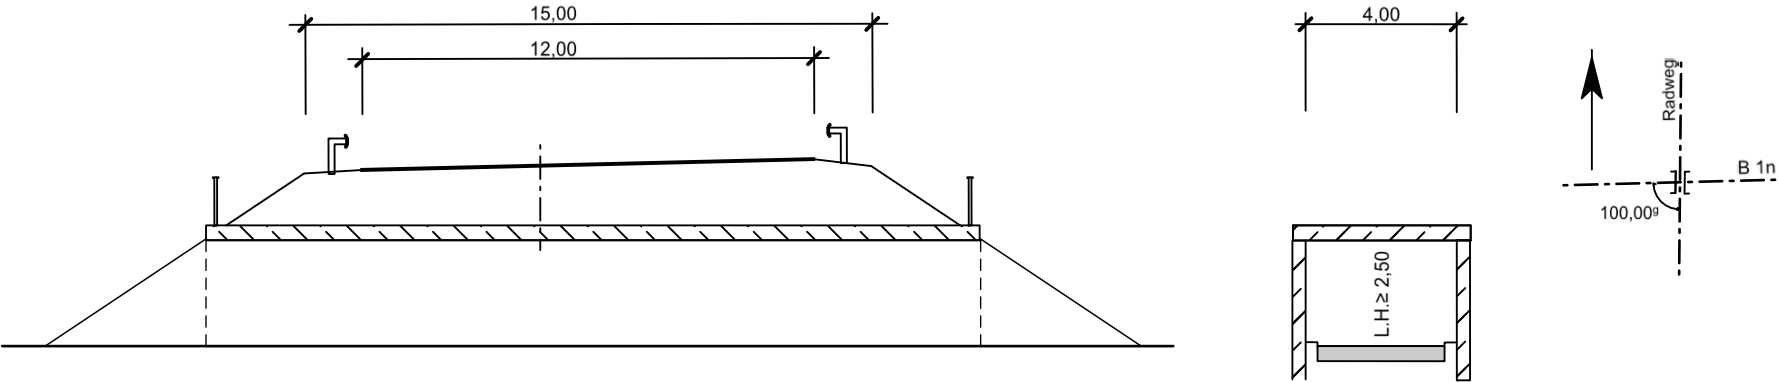


Bauwerksbezeichnung			Brücken	
Nr.	Verkehrsweg	Bau-km	Querschnitt des Bauwerkes	Querschnitt unter dem Bauwerk
1	Brücke im Zuge der B 1n über einen Radweg	4+207,50		in der geplanten Straße (Unterführung) über die geplante Straße (Überführung) LW 4,00 m LH ≥ 2,50 m Bauhöhe 0,50 m Kreuzungswinkel 100,00° Br. Klasse nach DIN FB 101
2	Brücke im Zuge der B1n über die DB-Strecke 1760	4+439,30		Breite zw. d. Gel 16,10 m LW 15,50 m LH ≥ 6,20 m Bauhöhe 1,20 m Kreuzungswinkel 52,53° Br. Klasse nach DIN FB 101
4	Brücke im Zuge der K 3 Scharmeder Straße über die B 1n	5+038,74		Breite zw. d. Gel 13,30 m LW 25,50 m LH ≥ 4,70 m Bauhöhe 1,00 m Kreuzungswinkel 95,57° Br. Klasse nach DIN FB 101

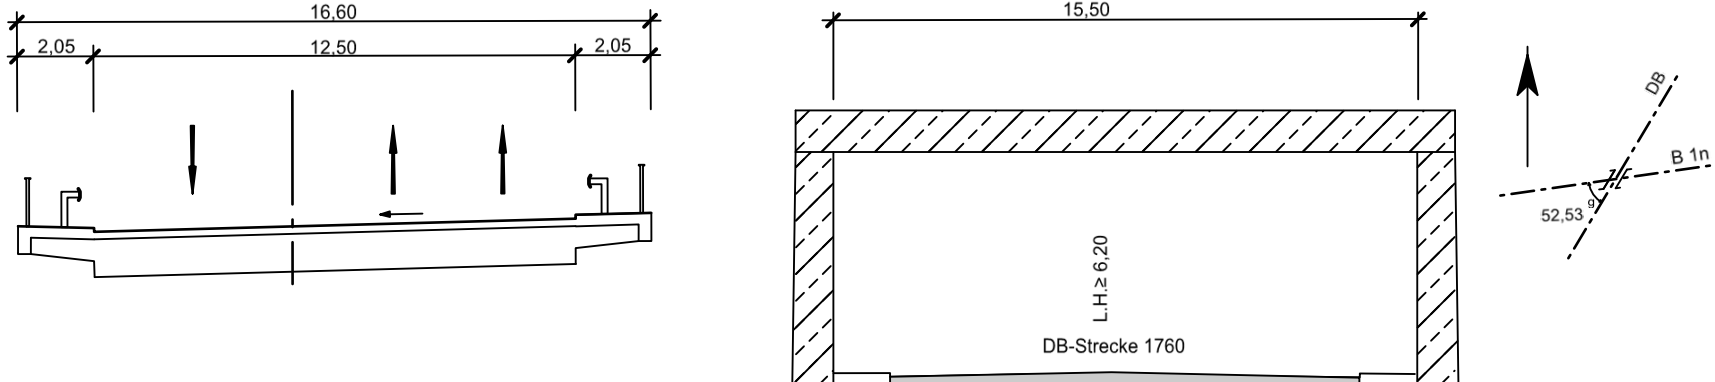

**Regionalniederlassung
Sauerland-Hochstift
AS Paderborn**
 Am Rippinger Weg 2, 33098 Paderborn

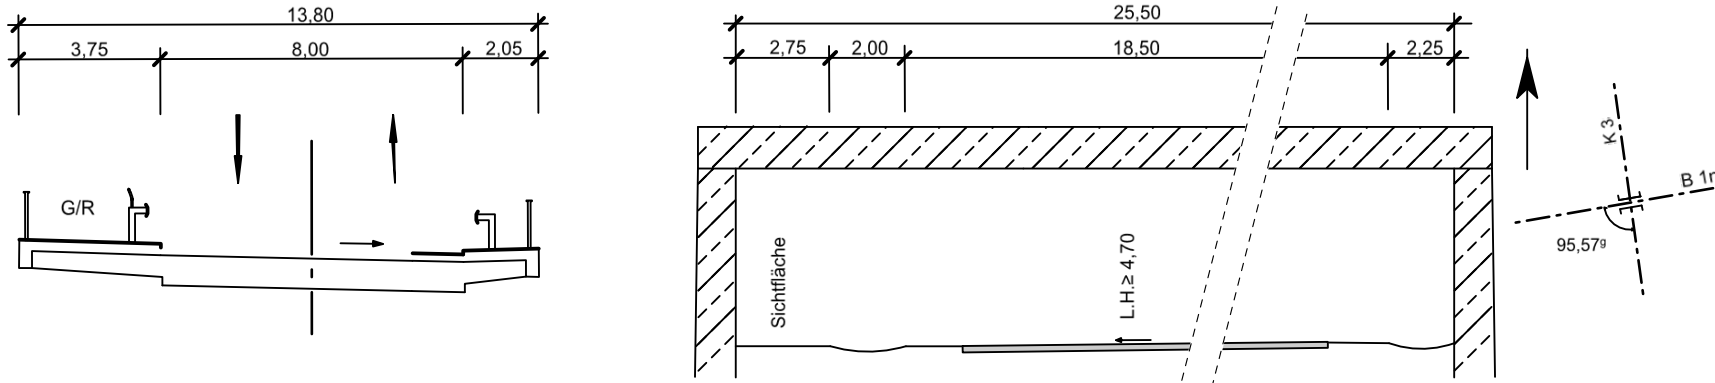

Straße	von NK / Abschnitt	nach NK / Abschnitt	Stationsbereich	Projekt-Nr.	08-0001	
				Unterlage	15	Blatt Nr. 1
Nächster Ort : Paderborn				Bau-km	--	
B 1n Ortsumgehung Salzkotten vergleichende Bewertung von Varianten östlich von Salzkotten Bau-km 3+800 - 6+138,62				Ersatz für	Ersetzt durch	
				Bauwerksskizzen Variante 1b Maßstab 1 : 200		
Variantenuntersuchung						