


Ing.-Büro WALD + CORBE CAD Format: 1485 x 297 mm Fläche: 0.44 m²

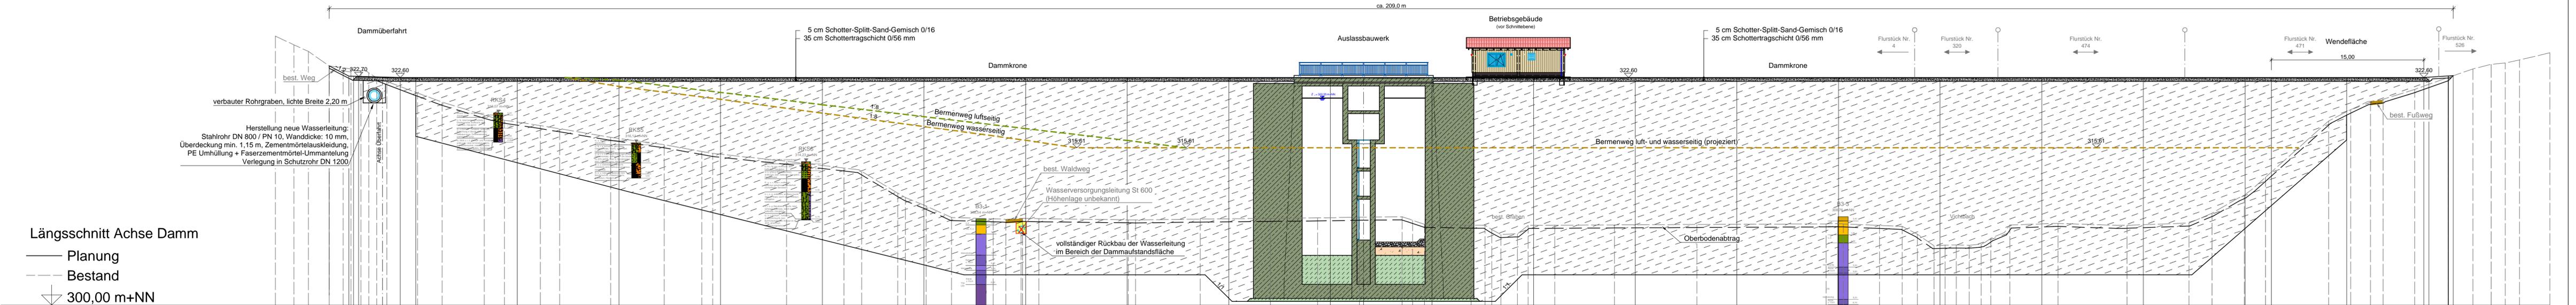

Längsschnitt Achse Damm

— Planung
 - - - Bestand

300,00 m+NN

Planung	Höhe	[m+NN]	
	Station	[m]	
Bestand	Höhe	[m+NN]	213.82	211.98	210.57	208.51	207.13	206.38	205.40	203.65	202.84	199.83	197.40	193.25	191.28	187.74	185.84	180.83	175.55	171.86	170.79	163.52	157.87	156.11	152.58	151.82	149.79	147.28	143.88	143.18	141.84	140.29	138.69	129.89	129.18	122.81	115.90	111.26	107.15	102.95	101.91	100.73	96.16	94.78	94.13	93.23	91.60	90.55	87.92	82.04	73.93	61.21	59.52	55.96	53.72	52.24	50.60	49.50	48.40	47.15	45.95	45.00	43.15	38.40	31.61	25.51	23.25	20.06	17.98	11.76	9.60	7.65	6.41	3.29	0.00	-2.43	-4.22	-5.62	-7.02	-10.00
	Station	[m]	213.82	211.98	210.57	208.51	207.13	206.38	205.40	203.65	202.84	199.83	197.40	193.25	191.28	187.74	185.84	180.83	175.55	171.86	170.79	163.52	157.87	156.11	152.58	151.82	149.79	147.28	143.88	143.18	141.84	140.29	138.69	129.89	129.18	122.81	115.90	111.26	107.15	102.95	101.91	100.73	96.16	94.78	94.13	93.23	91.60	90.55	87.92	82.04	73.93	61.21	59.52	55.96	53.72	52.24	50.60	49.50	48.40	47.15	45.95	45.00	43.15	38.40	31.61	25.51	23.25	20.06	17.98	11.76	9.60	7.65	6.41	3.29	0.00	-2.43	-4.22	-5.62	-7.02	-10.00

Planverfasser:

Hydro Ingenieure
 Planungsgesellschaft für
 Siedlungswasserwirtschaft mbH
 Stockkampstr. 10
 40477 Düsseldorf
 Telefon (0211) 409 91 - 0
 Telefax (0211) 409 91 - 40

Planverfasser:

Hydrotec
 Ingenieurgesellschaft für
 Wasser und Umwelt mbH
 Bachstraße 62-64
 52066 Aachen
 Telefon (0241) 94689 - 0
 Telefax (0241) 5068 - 89

Planverfasser:

WALD + CORBE
 BERATENDE INGENIEURE
 WALD + CORBE Consulting GmbH
 Hauptsitz Hügelsheim
 Am Hecklehamm 18
 76549 Hügelsheim
 Tel. 07229 / 1876-00
 Fax: 07229 / 1876-777
 ■ Hügelsheim ■ Stuttgart ■ Haslach ■ Speyer

WNER
 WASSERVERBAND
 EIFEL-RUR

**Hochwasserschutz an der Vicht
 HRB Standort V 3.2 Rott
 Längsschnitt Damm**

PLANNUMMER	1 : 200	Genehmigungsplanung
ENTWICKELT	14.02.2018 Lau	PLANNUMMER
BEARBEITET	02.12.2021 Kie	
GEPRÜFT	11.01.2022 Ko/Lau	PLANNUMMER
PROJEKTNUMMER	102.11.035	
UNTERSCHRIFT AUFTRAGGEBER		PLANNUMMER
UNTERSCHRIFT OBJEKTPLANER		
Düren, den 05.12.2022	Hügelsheim, den 05.12.2022	ANLAGE

IIIb - 2.1.1