
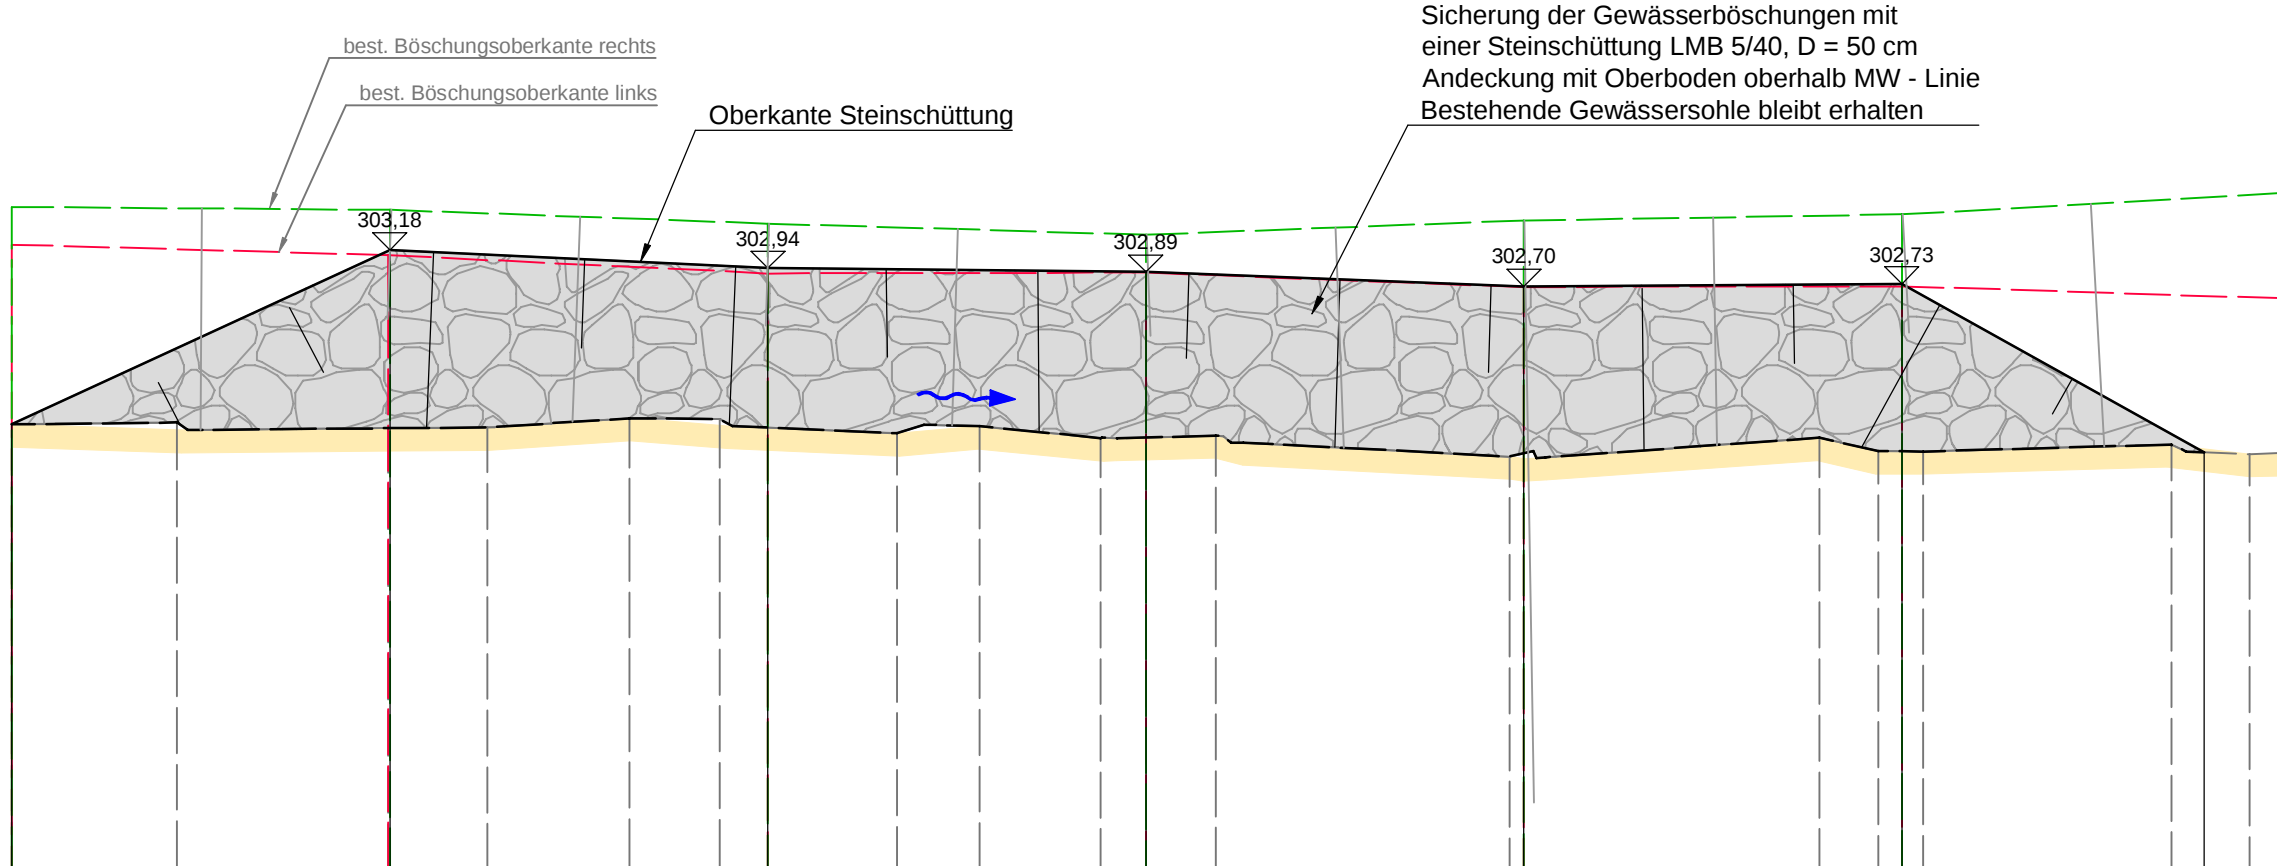


Längsschnitt Pegelstrecke

———— Planung
----- Bestand

295,00 m+NN

Bestand	Planung	
	Höhe OK Steinschüttung—— [m+NN]	Station [m]	
	Höhe BOK rechts - - - - - [m+NN]	
	Höhe BOK links - - - - - [m+NN]	
	Höhe Sohle - - - - - [m+NN]	
Station [m]	

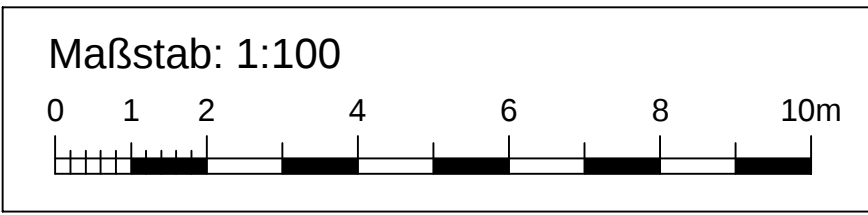

Planungsgesellschaft für
Siedlungswasserwirtschaft mbH

Stockkampstr. 10
40477 Düsseldorf
Telefon (0211) 409 91 - 0
Telefax (0211) 409 91 - 40

Planverfasser: ☐

Ingenieurgesellschaft für
Wasser und Umwelt mbH

Bachstraße 62-64
52066 Aachen
Telefon (0241) 94689 - 0
Telefax (0241) 5068 - 89

Planverfasser: ☐

BERATENDE INGENIEURE

WALD + CORBE Consulting GmbH
Hauptsitz Hügelsheim
Am Hecklehamm 18
76549 Hügelsheim
■ Hügelsheim ■ Stuttgart ■ Haslach ■ Speyer

Planverfasser: ☒

WASSERVERBAND
EIFEL-RUR

Hochwasserschutz an der Vicht
HRB Standort V 3.2 Rott
Längsschnitt Pegelstrecke

PLANINHALT

	DATUM	NAME	1 : 100	Genehmigungsplanung
ENTWICKELT	12.07.2021	Lau		
BEARBEITET	14.12.2021	Kie		
GEPRÜFT	11.01.2022	Ko/Lau		
PROJEKTNUMMER	102.11.035	LAGESYSTEM	Gauß-Krüger Zone 2	HOHENSYSTEM DHHN 12
UNTERSCHRIFT AUFTRAGGEBER		UNTERSCHRIFT OBJEKTPLANER		IIIb - 2.1.2
Düren, den 05.12.2022		Hügelsheim, den 05.12.2022		

ANLAGE