Maßstab: 1:100
0 1 2 4 6 8 10m

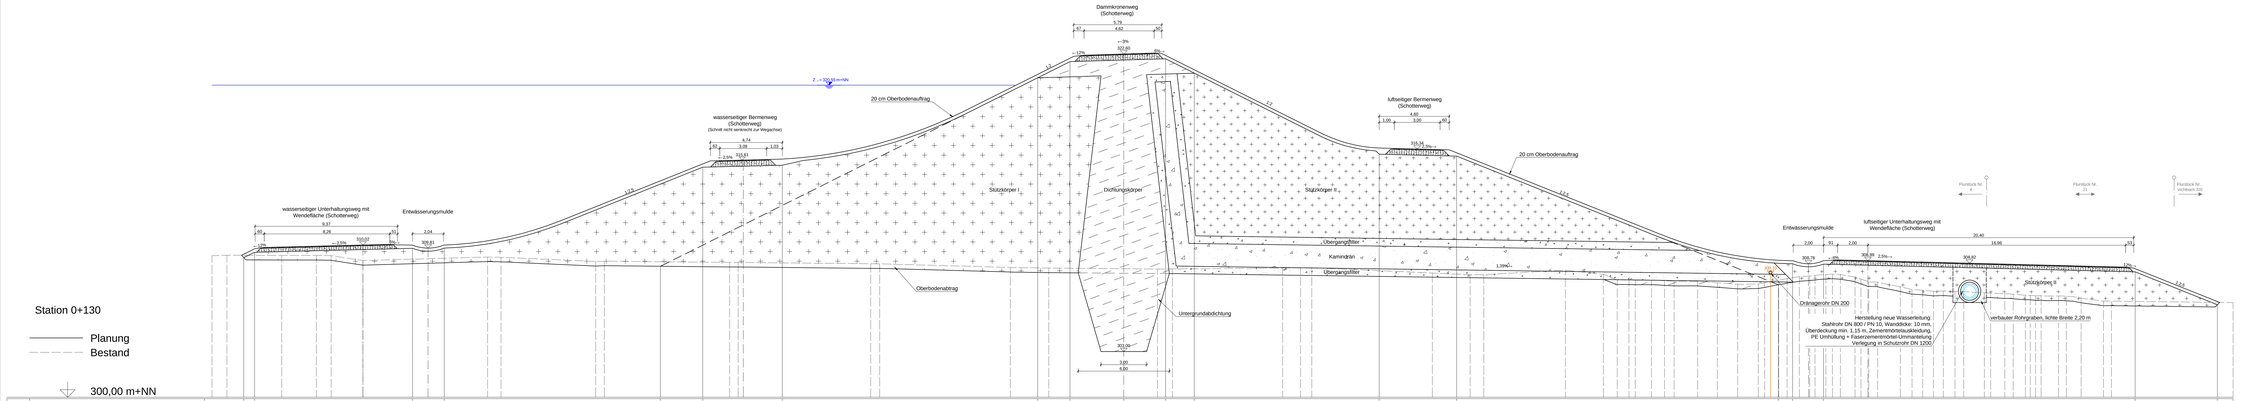

Planung	Höhe	[m+NN]	303,13 303,14 303,60 303,62 307,18 307,78 307,95 307,95 307,95