Maßstab: 1:100

0 1 2 4 6 8 10m

## Station: P 0+000

Planung

Bestand

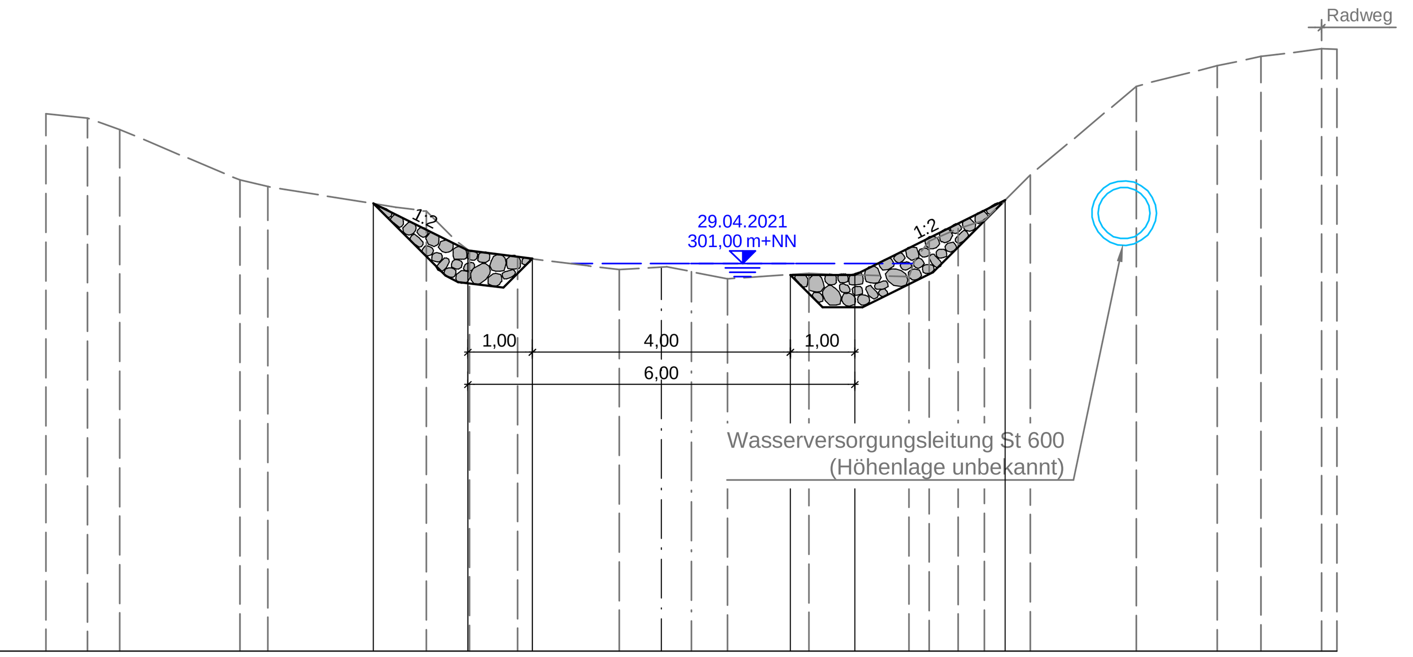


295,00 m+NN

**Planung**

| Station [m] | Höhe [m+NN] |
|---|---|
| -4,46 | 301,93 |
| -3,00 | 301,20 |
| -2,00 | 301,08 |
| 0,00 | 300,95 |
| 2,00 | 300,83 |
| 3,00 | 300,83 |
| 5,33 | 301,99 |

**Bestand**

| Station [m] | Höhe [m+NN] |
|---|---|
| -9,53 | 303,32 |
| -8,89 | 303,25 |
| -8,39 | 303,08 |
| -6,53 | 302,30 |
| -6,09 | 302,19 |
| -3,64 | 301,81 |
| -2,97 | 301,20 |
| -2,23 | 301,11 |
| -0,65 | 300,91 |
| 0,47 | 300,88 |
| 1,02 | 300,77 |
| 2,29 | 300,85 |
| 3,84 | 300,80 |
| 4,15 | 301,35 |
| 4,60 | 301,54 |
| 5,00 | 301,67 |
| 5,72 | 302,37 |
| 7,36 | 303,75 |
| 8,62 | 304,06 |
| 9,29 | 304,21 |
| 10,23 | 304,33 |
| 10,47 | 304,33 |

## Station: P 0+010

Planung

Bestand

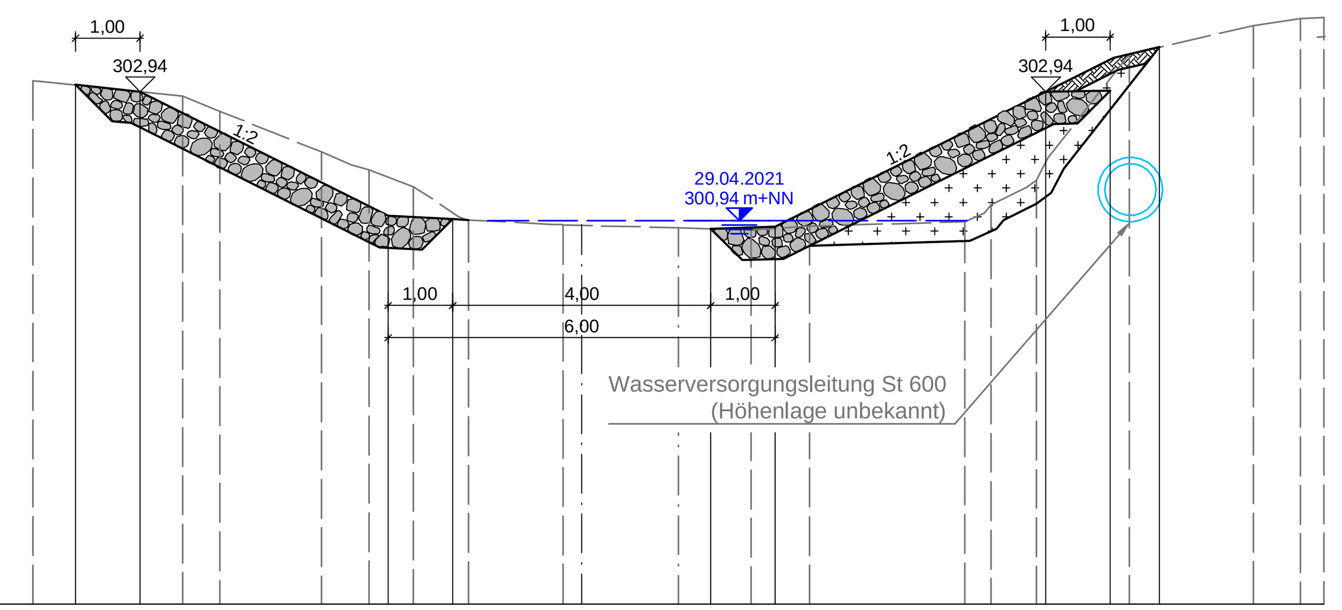


295,00 m+NN

**Planung**

| Station [m] | Höhe [m+NN] |
|---|---|
| -7,84 | 303,05 |
| -6,84 | 302,94 |
| -3,00 | 301,02 |
| -2,00 | 300,97 |
| 0,00 | 300,89 |
| 2,00 | 300,82 |
| 3,00 | 300,85 |
| 7,19 | 302,94 |
| 8,19 | 302,96 |
| 8,95 | 303,63 |

**Bestand**

| Station [m] | Höhe [m+NN] |
|---|---|
| -8,50 | 303,11 |
| -6,18 | 302,87 |
| -5,60 | 302,63 |
| -4,03 | 302,01 |
| -3,29 | 301,73 |
| -2,61 | 301,47 |
| -1,75 | 300,96 |
| -0,29 | 300,88 |
| 1,50 | 300,83 |
| 2,62 | 300,80 |
| 3,53 | 300,86 |
| 5,94 | 300,92 |
| 6,34 | 301,19 |
| 7,04 | 301,57 |
| 8,49 | 303,53 |
| 10,41 | 303,97 |
| 11,13 | 304,08 |
| 11,50 | 304,09 |

## Station: P 0+020

Planung

Bestand

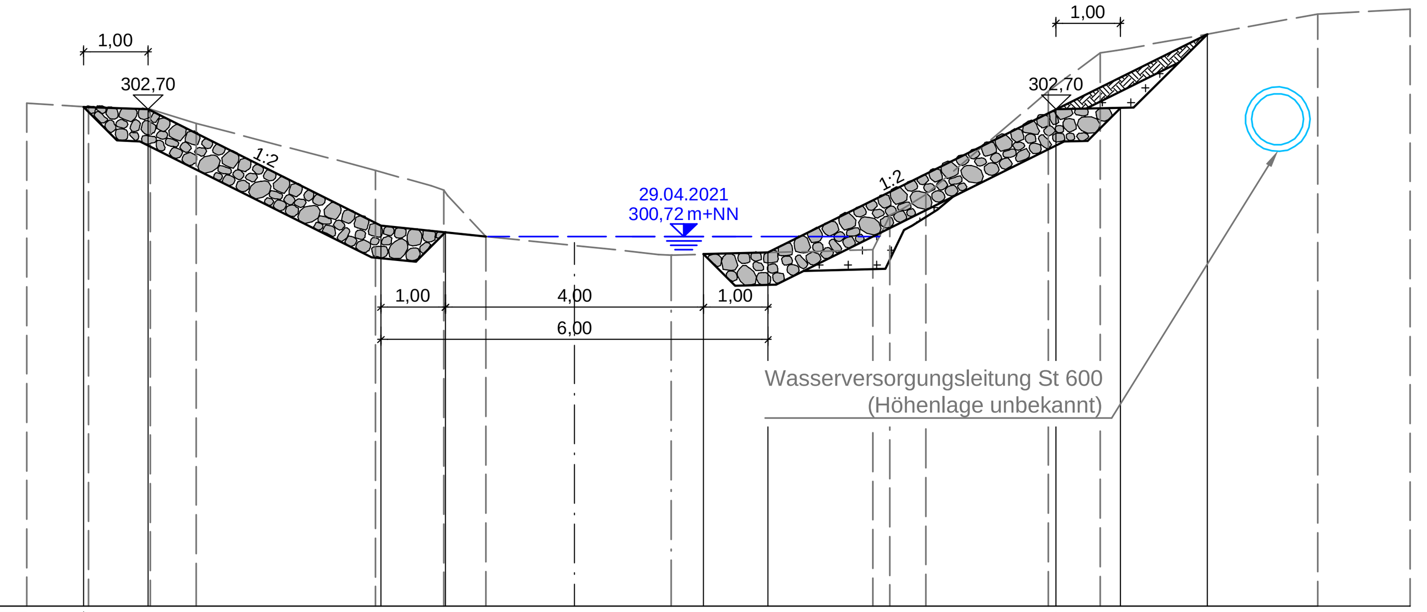


295,00 m+NN

**Planung**

| Station [m] | Höhe [m+NN] |
|---|---|
| -7,61 | 302,73 |
| -6,61 | 302,70 |
| -3,00 | 300,89 |
| -2,00 | 300,79 |
| 0,00 | 300,63 |
| 2,00 | 300,45 |
| 3,00 | 300,48 |
| 7,46 | 302,70 |
| 8,46 | 302,72 |
| 9,80 | 303,86 |

**Bestand**

| Station [m] | Höhe [m+NN] |
|---|---|
| -8,49 | 302,79 |
| -7,53 | 302,73 |
| -6,57 | 302,69 |
| -5,86 | 302,48 |
| -3,09 | 301,75 |
| -2,02 | 301,44 |
| -1,37 | 300,72 |
| 1,50 | 300,44 |
| 4,62 | 300,52 |
| 4,89 | 301,05 |
| 5,45 | 301,38 |
| 7,34 | 302,97 |
| 8,14 | 303,57 |
| 11,51 | 304,17 |
| 12,94 | 304,25 |

## Station: P 0+005

Planung

Bestand

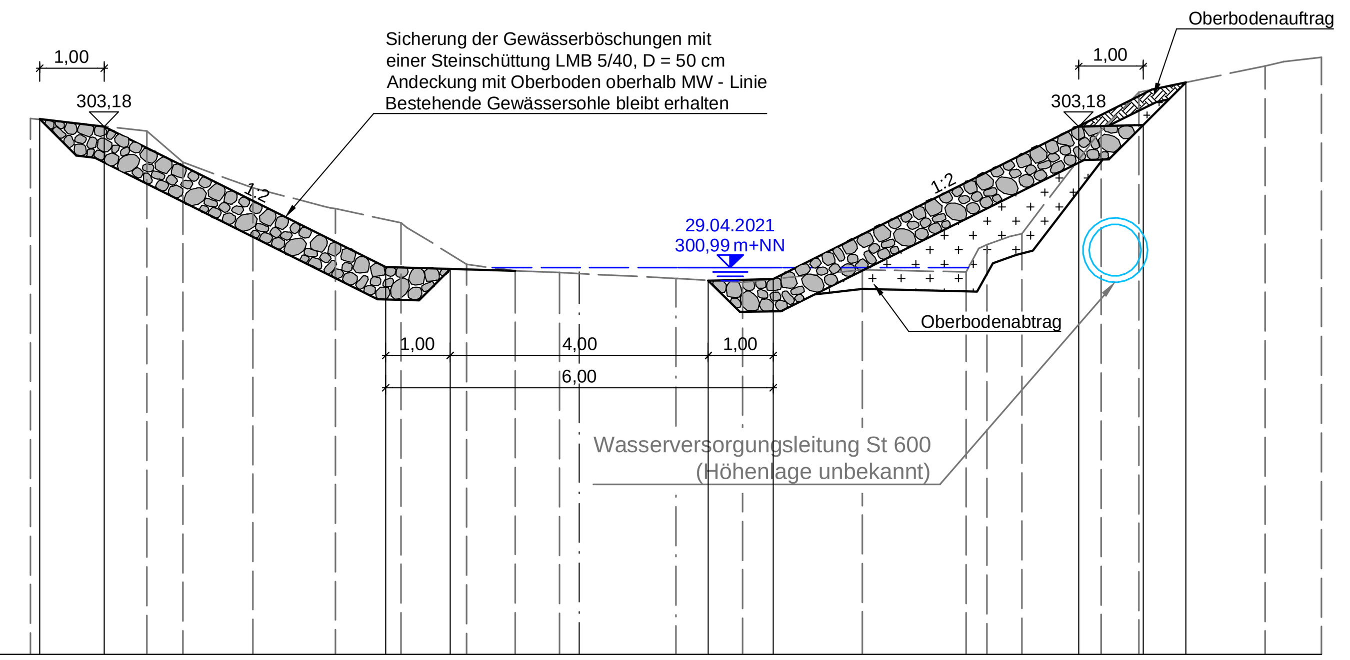


295,00 m+NN

**Planung**

| Station [m] | Höhe [m+NN] |
|---|---|
| -8,36 | 303,29 |
| -7,36 | 303,18 |
| -3,00 | 301,00 |
| -2,00 | 300,97 |
| 0,00 | 300,92 |
| 2,00 | 300,79 |
| 3,00 | 300,81 |
| 7,73 | 303,18 |
| 8,73 | 303,20 |
| 9,39 | 303,86 |

**Bestand**

| Station [m] | Höhe [m+NN] |
|---|---|
| -8,50 | 303,31 |
| -6,70 | 303,11 |
| -6,14 | 302,62 |
| -5,06 | 302,23 |
| -3,78 | 301,91 |
| -2,76 | 301,68 |
| -1,75 | 301,05 |
| -1,00 | 300,94 |
| -0,31 | 300,92 |
| 1,50 | 300,82 |
| 2,53 | 300,76 |
| 4,38 | 300,96 |
| 5,99 | 300,93 |
| 6,32 | 301,35 |
| 6,85 | 301,52 |
| 8,08 | 303,13 |
| 8,67 | 303,71 |
| 10,62 | 304,12 |
| 11,50 | 304,26 |

## Station: P 0+015

Planung

Bestand

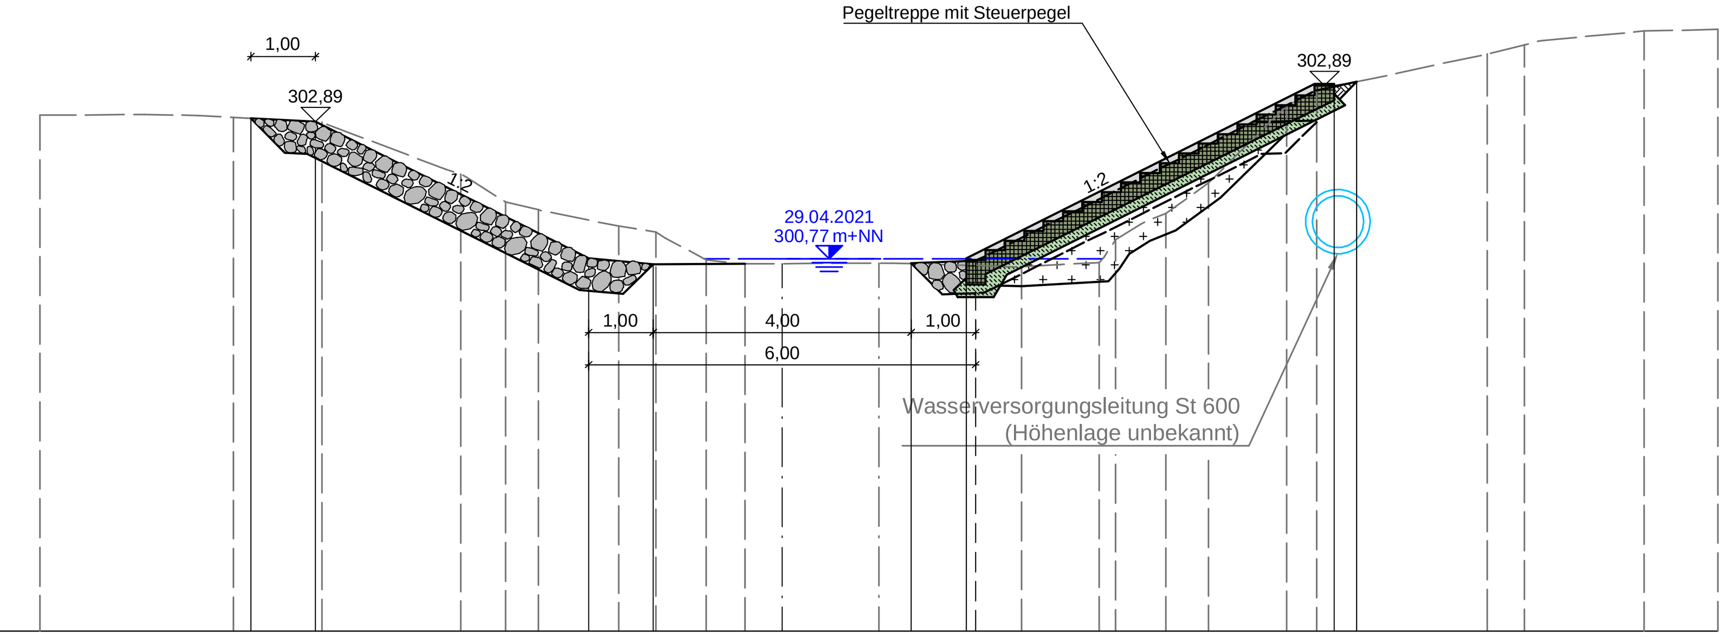


295,00 m+NN

**Planung**

| Station [m] | Höhe [m+NN] |
|---|---|
| -8,23 | 302,94 |
| -7,23 | 302,89 |
| -3,00 | 300,77 |
| -2,00 | 300,69 |
| 0,00 | 300,69 |
| 2,00 | 300,69 |
| 2,85 | 300,75 |
| 8,55 | 303,45 |
| 8,90 | 303,51 |

**Bestand**

| Station [m] | Höhe [m+NN] |
|---|---|
| -11,50 | 303,00 |
| -8,50 | 302,96 |
| -7,13 | 302,88 |
| -4,98 | 302,08 |
| -4,29 | 301,65 |
| -3,78 | 301,53 |
| -2,53 | 301,27 |
| -1,96 | 301,18 |
| -1,18 | 300,75 |
| -0,58 | 300,69 |
| 1,50 | 300,70 |
| 3,71 | 300,64 |
| 4,91 | 300,71 |
| 5,16 | 301,06 |
| 5,95 | 301,47 |
| 6,60 | 301,94 |
| 7,81 | 303,13 |
| 8,28 | 303,38 |
| 10,92 | 303,94 |
| 11,50 | 304,08 |
| 13,35 | 304,30 |
| 14,50 | 304,32 |

## Station: P 0+025

Planung

Bestand

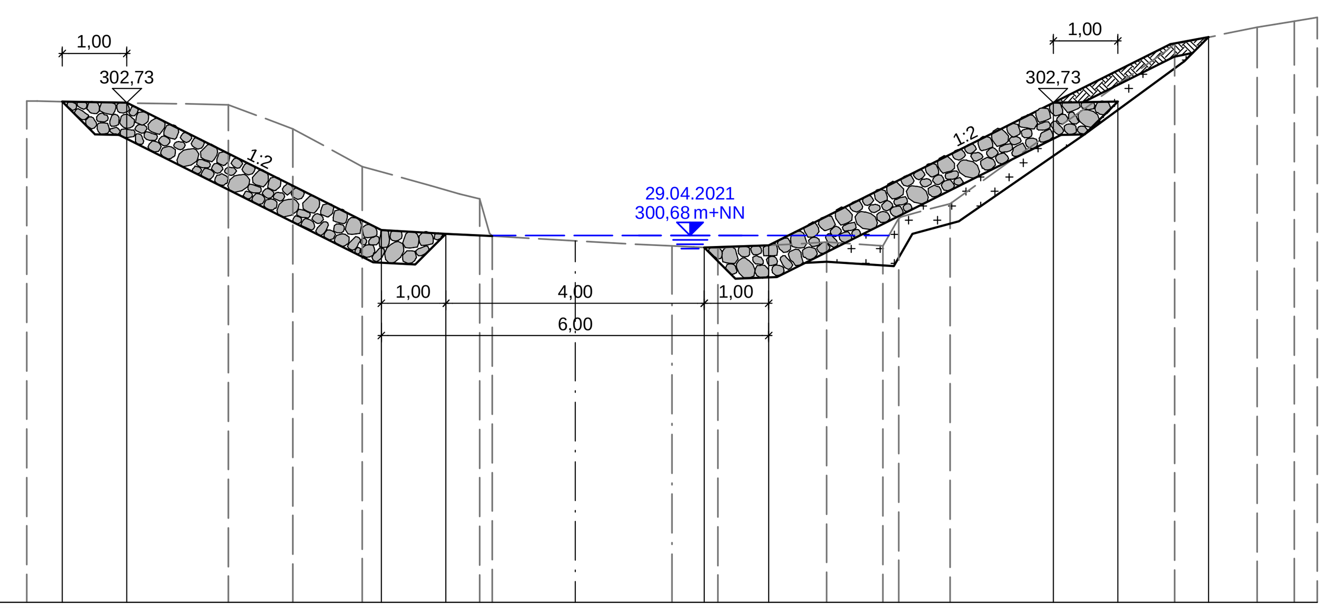


295,00 m+NN

**Planung**

| Station [m] | Höhe [m+NN] |
|---|---|
| -7,95 | 302,76 |
| -6,95 | 302,73 |
| -3,00 | 300,76 |
| -2,00 | 300,71 |
| 0,00 | 300,60 |
| 2,00 | 300,49 |
| 3,00 | 300,53 |
| 7,41 | 302,73 |
| 8,41 | 302,75 |
| 9,82 | 303,75 |

**Bestand**

| Station [m] | Höhe [m+NN] |
|---|---|
| -8,50 | 302,76 |
| -5,37 | 302,70 |
| -4,37 | 302,33 |
| -3,30 | 301,75 |
| -1,48 | 301,25 |
| -1,29 | 300,67 |
| 1,50 | 300,52 |
| 2,21 | 300,49 |
| 3,90 | 300,58 |
| 4,77 | 300,52 |
| 5,01 | 300,95 |
| 5,81 | 301,17 |
| 9,29 | 303,65 |
| 10,57 | 303,91 |
| 11,14 | 304,00 |
| 11,50 | 304,06 |


Planverfasser:

Hydro Ingenieure
Planungsgesellschaft für Siedlungswasserwirtschaft mbH
Stockkampstr. 10
40477 Düsseldorf
Telefon (0211) 409 91 - 0
Telefax (0211) 409 91 - 40

Planverfasser:

Hydrotec
Ingenieurgesellschaft für Wasser und Umwelt mbH
Bachstraße 62-64
52066 Aachen
Telefon (0241) 94689 - 0
Telefax (0241) 5068 - 89

Planverfasser: ☒

WALD + CORBE
BERATENDE INGENIEURE
WALD + CORBE Consulting GmbH
Hauptsitz Hügelsheim
www.wald-corbe.de
Am Hecklehamm 18
76549 Hügelsheim
Tel: 07229 / 1876-00
Fax: 07229 / 1876-777
Hügelsheim ■ Stuttgart ■ Haslach ■ Speyer

WVER
WASSERVERBAND EIFEL-RUR


# Hochwasserschutz an der Vicht
# HRB Standort V 3.2 Rott
## Querprofile Pegelstrecke
## Station P 0+000 bis P 0+025

PLANINHALT

| | DATUM | NAME |
|---|---|---|
| ENTWICKELT | 10.05.2021 | Lau |
| BEARBEITET | 14.12.2021 | Kie |
| GEPRÜFT | 11.01.2022 | Ko/Lau |
| PROJEKTNUMMER | 102.11.035 | |

MASSSTAB: 1 : 100

PLANUNGSSTAND: Genehmigungsplanung

LAGESYSTEM: Gauß-Krüger Zone 2

HÖHENSYSTEM: DHHN 12

UNTERSCHRIFT AUFTRAGGEBER

Düren, den 05.12.2022

UNTERSCHRIFT OBJEKTPLANER

Hügelsheim, den 05.12.2022

ANLAGE: IIIb - 3.1.6


Ing.-Büro WALD + CORBE   CAD Format: 1230 x 390 mm   Fläche: 0.48 m²

W:\HWS-Vicht-Planung\CAD\4_Genehmigungsplanung_HRB-V3-Rott\4_Vicht_HRB-V3-Rott_BW-QP-Pegelstrecke.dwg, 12.12.2022 - 10:51 h