Maßstab: 1:100

0 1 2 4 6 8 10m

Station 0+250

Planung

Bestand

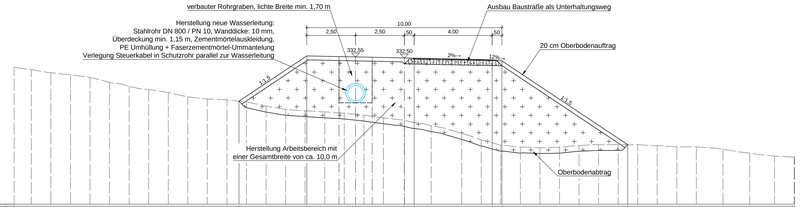

325,00 m+NN

| | | |