



Regelaufbau
Dammkronenweg
(Schotterweg)

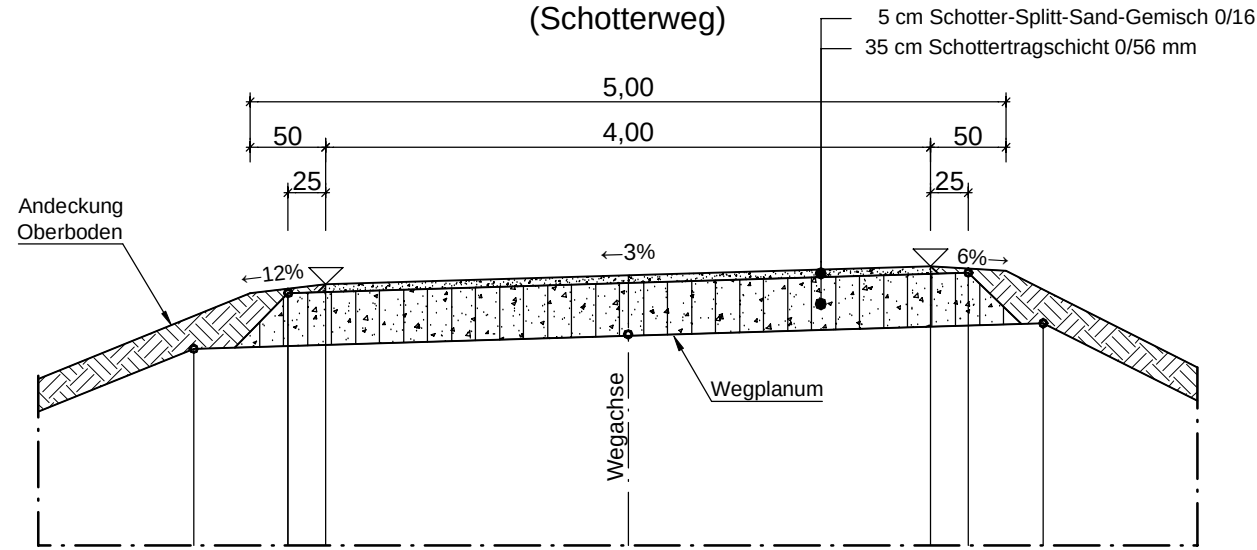


Maßstab: 1:50




Regelaufbau
wasserseitiger Bermenweg
(Schotterweg)

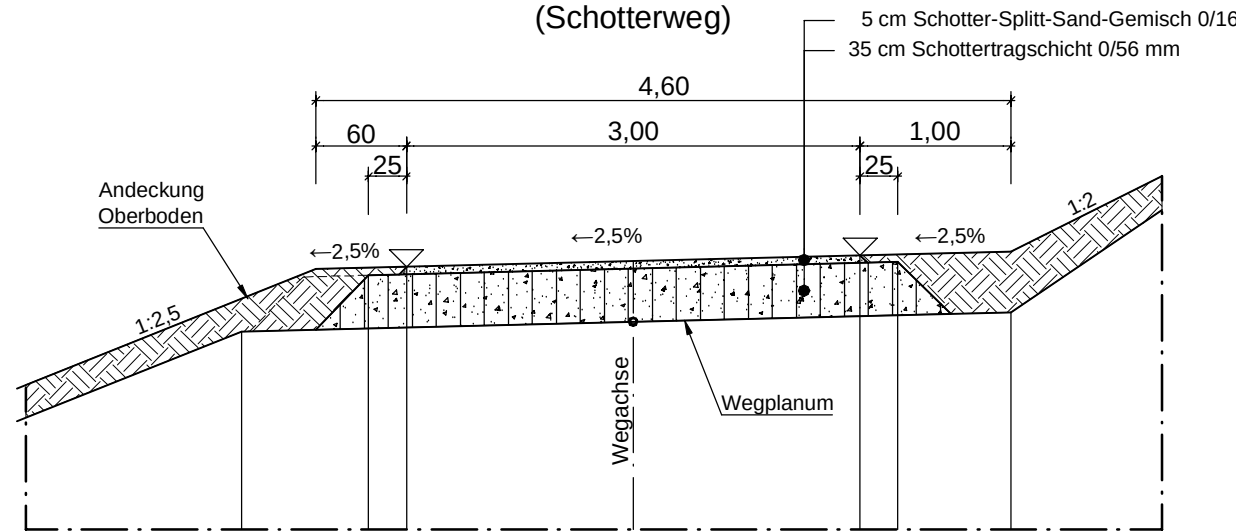


Regelaufbau
luftseitiger Bermenweg
(Schotterweg)

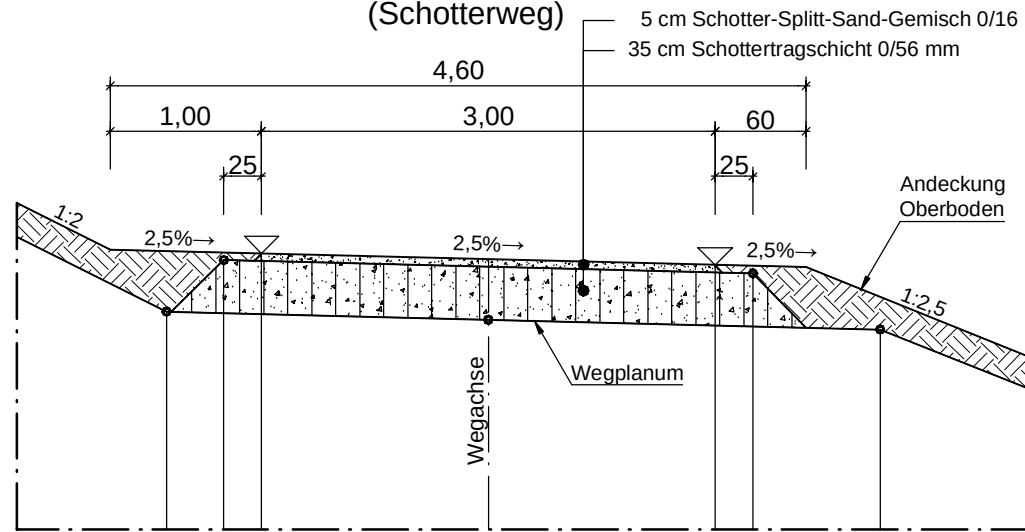

Regelaufbau
wasserseitiger Unterhaltungsweg
(Schotterweg)

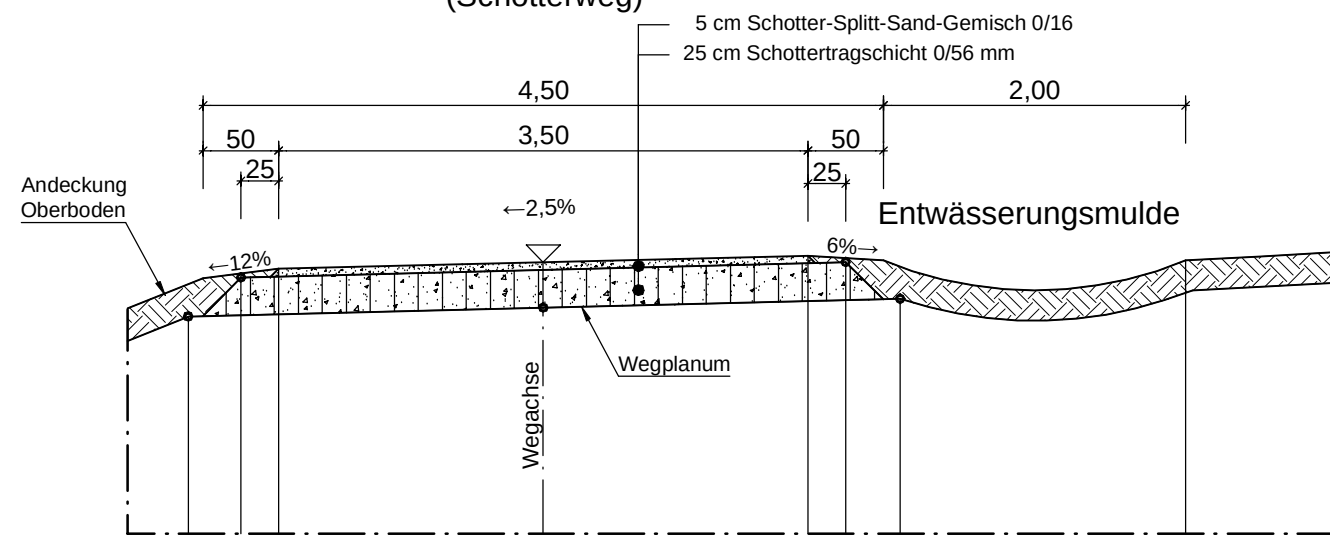

Regelaufbau
luftseitiger Unterhaltungsweg
(Schotterweg)

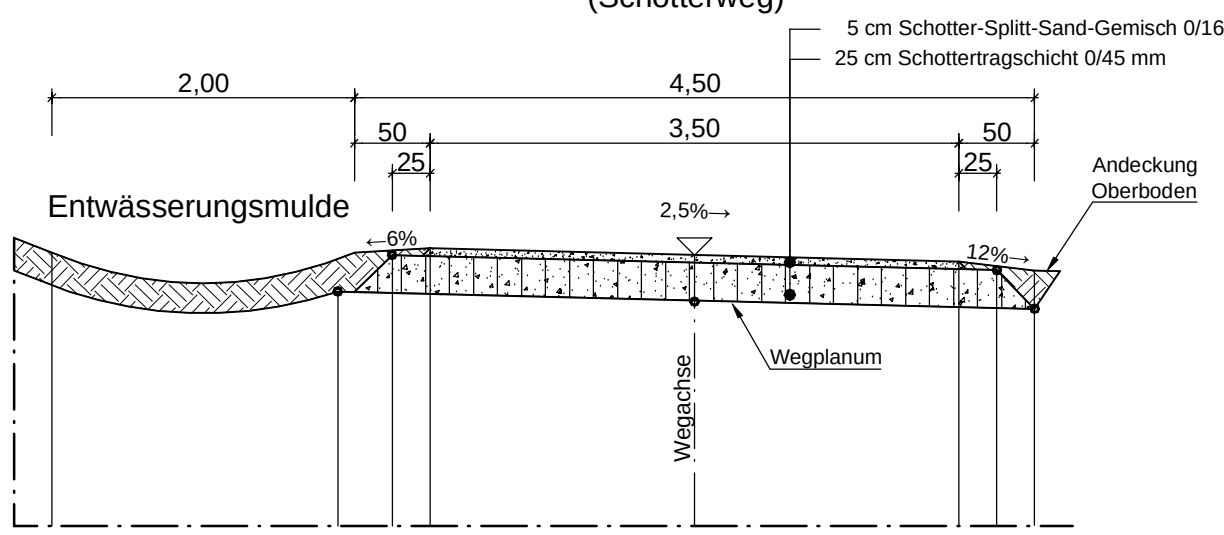

Hydro Ingenieure
Planungsgesellschaft für
Siedlungswasserwirtschaft mbH

Stockkampstr. 10
40477 Düsseldorf
Telefon (0211) 409 91 - 0
Telefax (0211) 409 91 - 40

Planverfasser:

Hydrotec
Ingenieurgesellschaft für
Wasser und Umwelt mbH

Bachstraße 62-64
52066 Aachen
Telefon (0241) 94689 - 0
Telefax (0241) 5068 - 89

Planverfasser:

WALD + CORBE
BERATENDE INGENIEURE

WALD + CORBE Consulting GmbH
Hauptsitz Hügelsheim
Am Hecklehamm 18
76549 Hügelsheim
■ Hügelsheim ■ Stuttgart ■ Haslach ■ Speyer

Planverfasser:

www.wald-corbe.de
Tel: 07229 / 1876-00
Fax: 07229 / 1876-777

WNER
WASSERVERBAND
EIFEL-RUR

Hochwasserschutz an der Vicht
HRB Standort V 3.2 Rott
Regelaufbau Wege

PLANINHALT			1 : 50	Genehmigungsplanung
ENTWICKELT	04.06.2019	Lau		
BEARBEITET	02.12.2021	Kie		
GEPRÜFT	11.01.2022	Ko/Lau		
PROJEKTNUMMER	102.11.035	LAGESYSTEM	Gauß-Krüger Zone 2	PLANUNGSSTAND
UNTERSCHRIFT AUFTRAGGEBER		UNTERSCHRIFT OBJEKTPLANER		HOHENSYSTEM
				DHHN 12
Düren, den 05.12.2022			Hügelsheim, den 05.12.2022	
			ANLAGE	

IIIc - 1.1.1