



Böschungstreppe aus Blocksteinen


M. 1 : 20

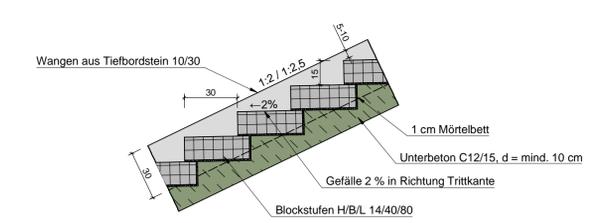


Längsschnitt Treppe bei Station ~ 0+113
M. 1 : 100

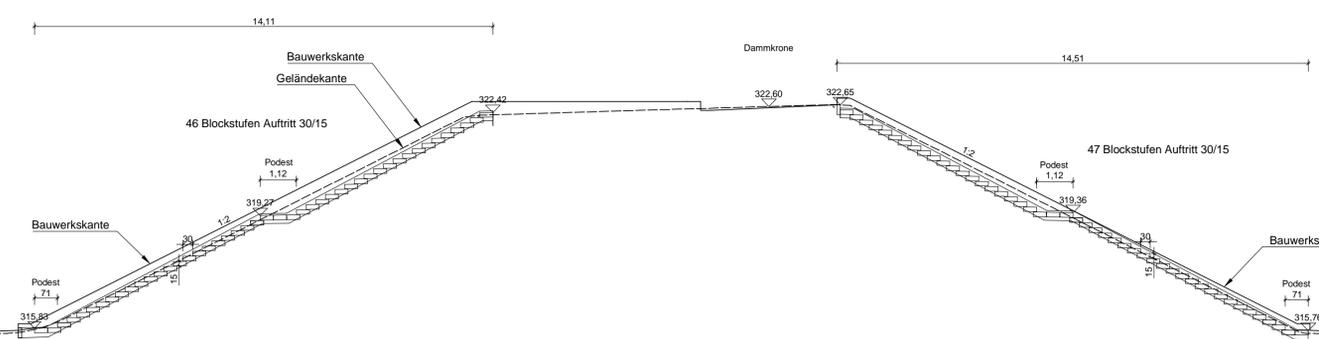


Längsschnitt Treppe bei Station 0+120
M. 1 : 100

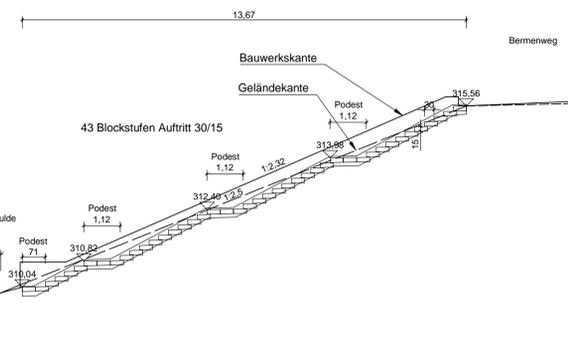

Längsschnitt Treppe bei Station ~ 0+123
M. 1 : 100

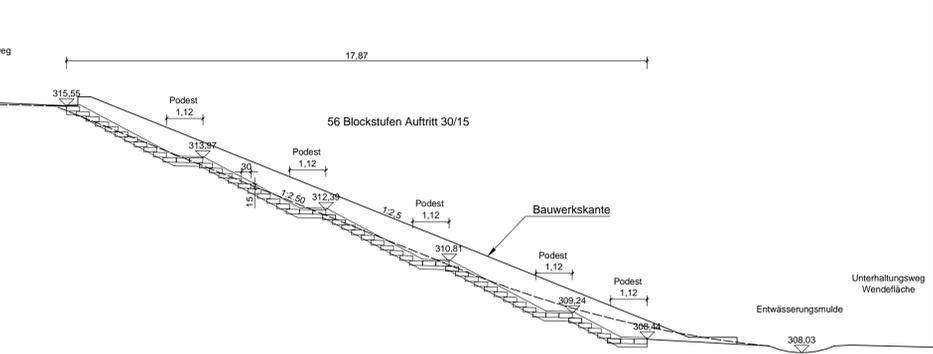

Draufsicht
M. 1 : 100

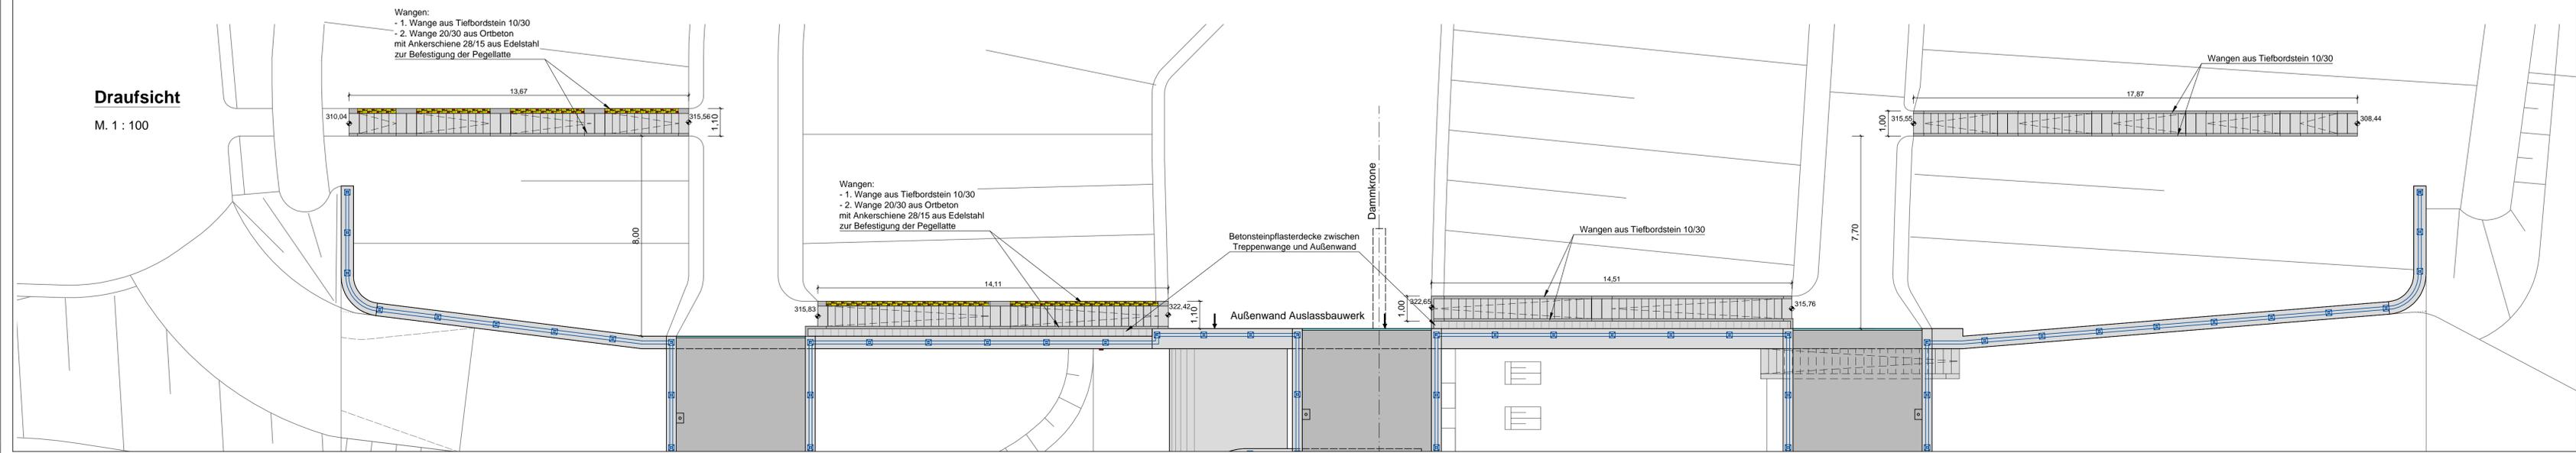

Hydro Ingenieure
Planungsgesellschaft für Siedlungswasserwirtschaft mbH
Stockkampstr. 10
40477 Düsseldorf
Telefon (0211) 409 91 - 0
Telefax (0211) 409 91 - 40

Hydrotec
Ingenieurgesellschaft für Wasser und Umwelt mbH
Bachstraße 62-64
52066 Aachen
Telefon (0241) 94689 - 0
Telefax (0241) 5068 - 89

WALD + CORBE
BERATENDE INGENIEURE
WALD + CORBE Consulting GmbH
Hauptsitz Hügelsheim
Am Hocklehamm 18
76549 Hügelsheim
Tel: 07229 / 1876-00
Fax: 07229 / 1876-777



**Hochwasserschutz an der Vicht
HRB Standort V 3.2 Rott
Böschungstreppe**

PLANNHALT	ENTWICKELT	07.05.2020	Lau	1 : 100, 1 : 20	Genehmigungsplanung
BEARBEITET	02.12.2021	Kie			
GEPRÜFT	11.01.2022	Ko/Lau	MASSTAB	PLANNINGSSTAND	DHNN 12
PROJEKTNUMMER	102.11.035	LAGESYSTEM	Gauß-Krüger Zone 2	HÖHENSYSTEM	DHNN 12
UNTERSCHRIFT AUF TRASSEZEICHNUNG	UNTERSCHRIFT ÜBERTRAGUNGSZEICHNUNG				
Düren, den 05.12.2022	Hügelsheim, den 05.12.2022				ANLAGE

IIIc - 2.1.5