




**Ansicht Betriebsgebäude  
(vom Lambertzweg)**

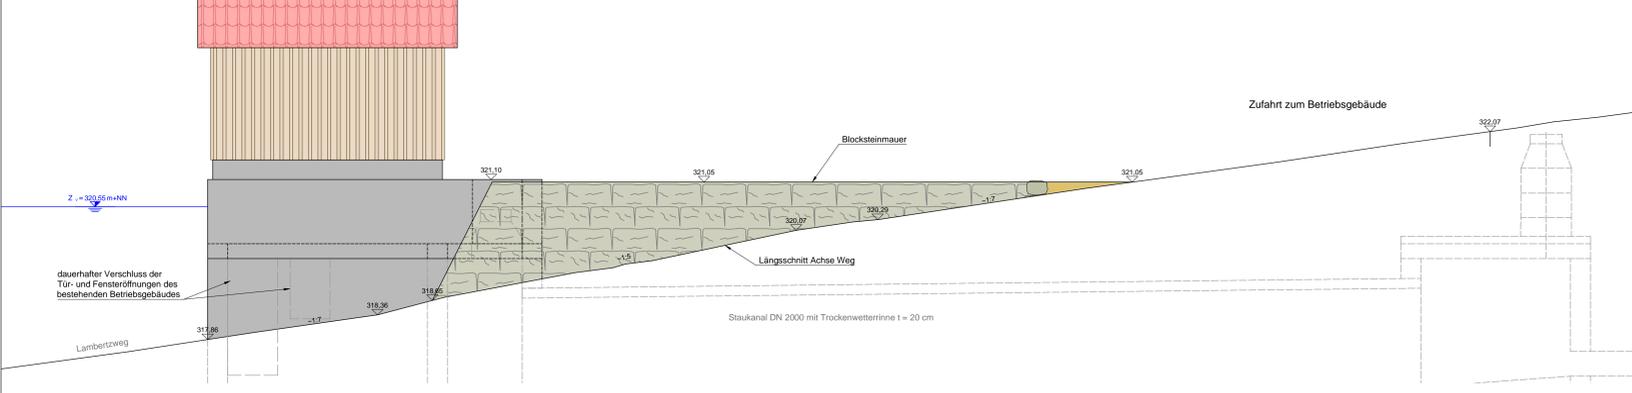


**Schnitt A - A**

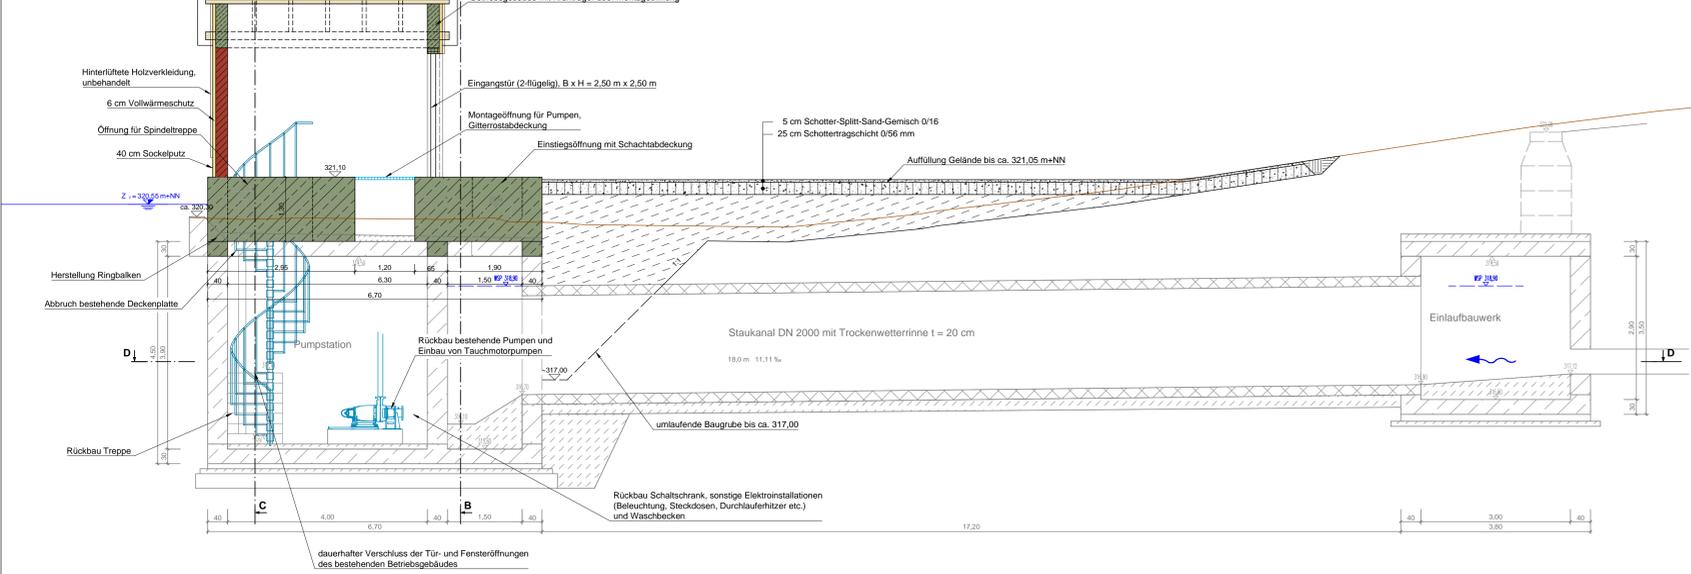


**Schnitt B - B**

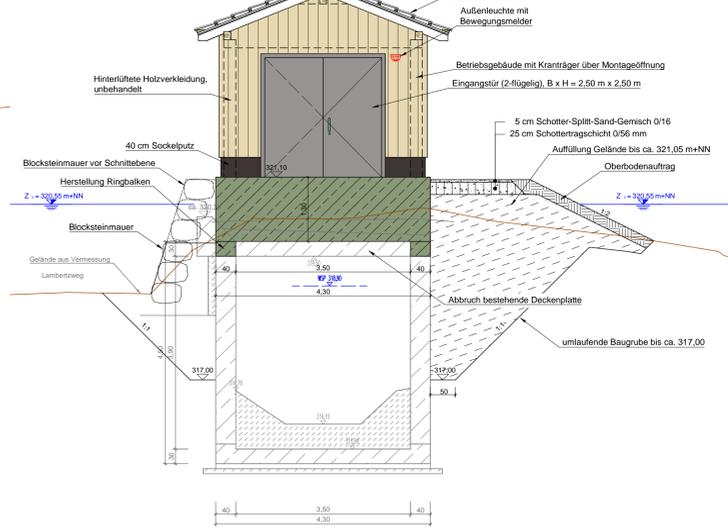


**Schnitt D - D, Pumpstation und Staukanal**

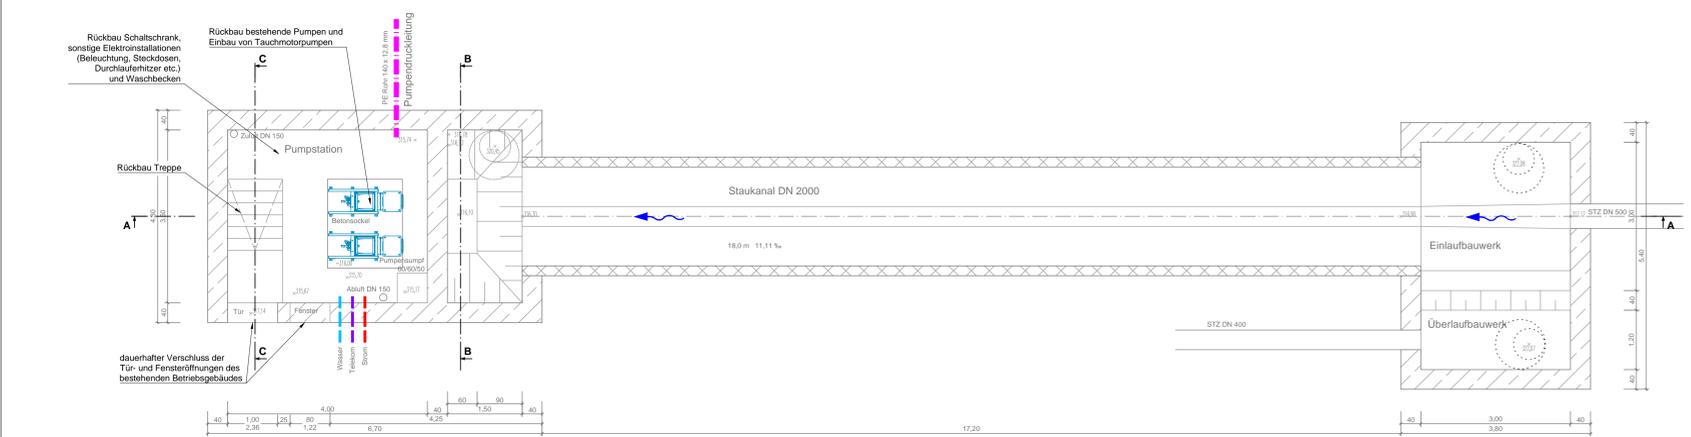


**Schnitt C - C**

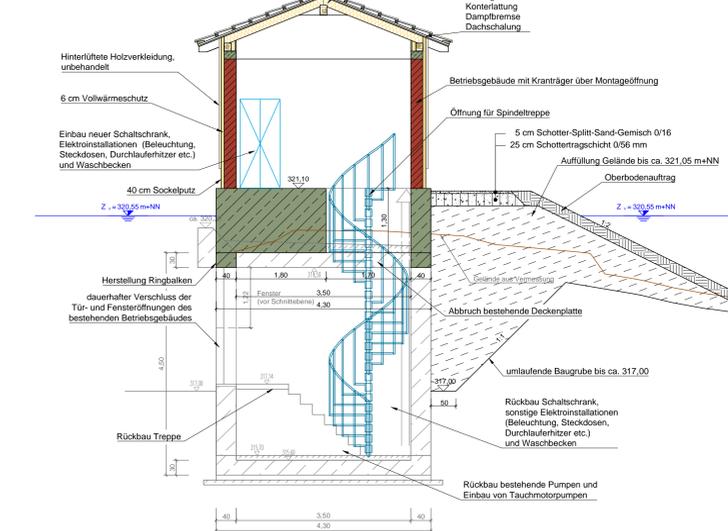

**Draufsicht neue Deckenplatte**

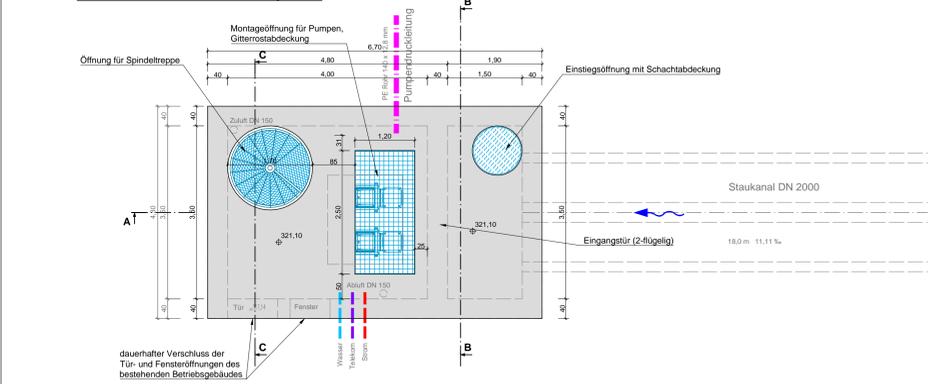

**Grundriss neues Betriebsgebäude**

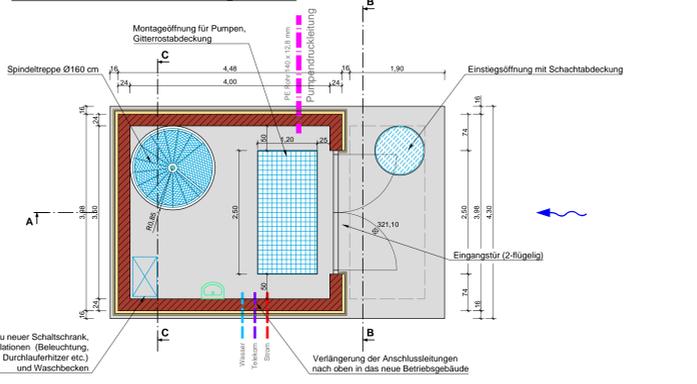

<p><b>Hydro Ingenieure</b> Planungsgesellschaft für Siedlungswasserwirtschaft mbH</p>	<p>Stockkampstr. 10 40477 Düsseldorf Telefon (0211) 409 91 - 0 Telefax (0211) 409 91 - 40</p>	<p>Planverfasser:</p>
<p><b>Hydrotec</b> Ingenieurgesellschaft für Wasser und Umwelt mbH</p>	<p>Bachstraße 62-64 52066 Aachen Telefon (0241) 94688 - 0 Telefax (0241) 5068 - 89</p>	<p>Planverfasser:</p>
<p><b>WALD + CORBE</b> BERATENDE INGENIEURE</p>	<p>WALD + CORBE Consulting GmbH Hauptplatz Hügelsheim Am Heckhöfchen 18 76549 Hügelsheim Tel: 07229 / 1876-00 Fax: 07229 / 1876-777</p>	<p>Planverfasser:</p>

**WNER**  
WASSERVERBAND  
EIFEL-RUR

Hochwasserschutz an der Vicht  
HRB Standort V 3.2 Rott  
Umbau RÜB Lambertzweg  
Grundriss, Draufsicht, Schnitte

PLANNUMMER	19.10.2020	MASS	1:50	Genehmigungsplanung
ENTWERFER	19.10.2020	LAU		
BEREITER	01.06.2022	KOL		
PROJEKTLEITER	01.06.2022	KOL		
PROJEKTNUMMER	102-20-096	LAGERSTELLE	Gauß-Krieger Zone 2	BAUABSTIMMUNG
PROJEKTLEITER AUF TRAGWERK		UNTERSCHRIFT ÜBERTRAGER		HOCHWASSERSCHUTZ
				DHN 12

Datum: 05.12.2022  
Hügelsheim, den 05.12.2022

IIIc - 2.1.8

Imp: Büro WALD + CORBE, CAD Format: 1189 x 890 mm, Fläche: 1,07 m²  
 W:\VWS-Vicht-Planung\CAD\_Coentwurfplanung\_HRB-V3-Rott\_V3-RÜB\_V3-RÜB\_BW\948-2-1.dwg, 05.12.2022, 16:51h