
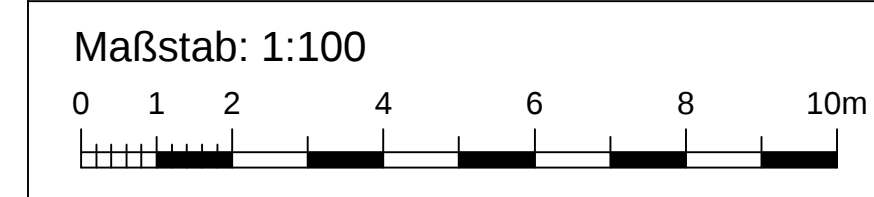
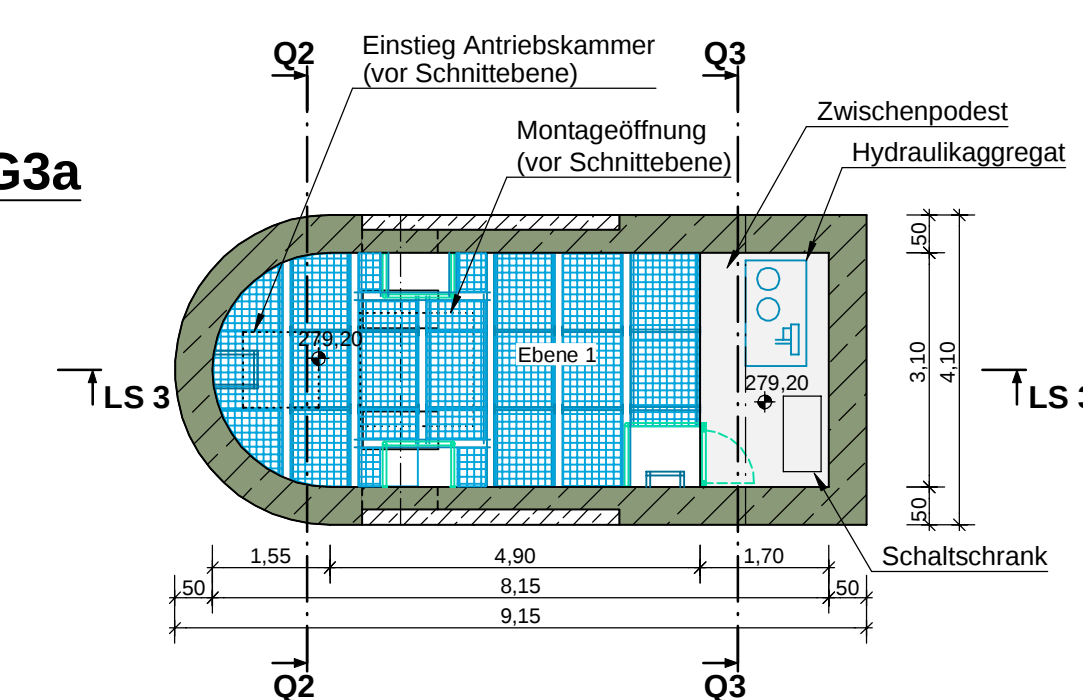
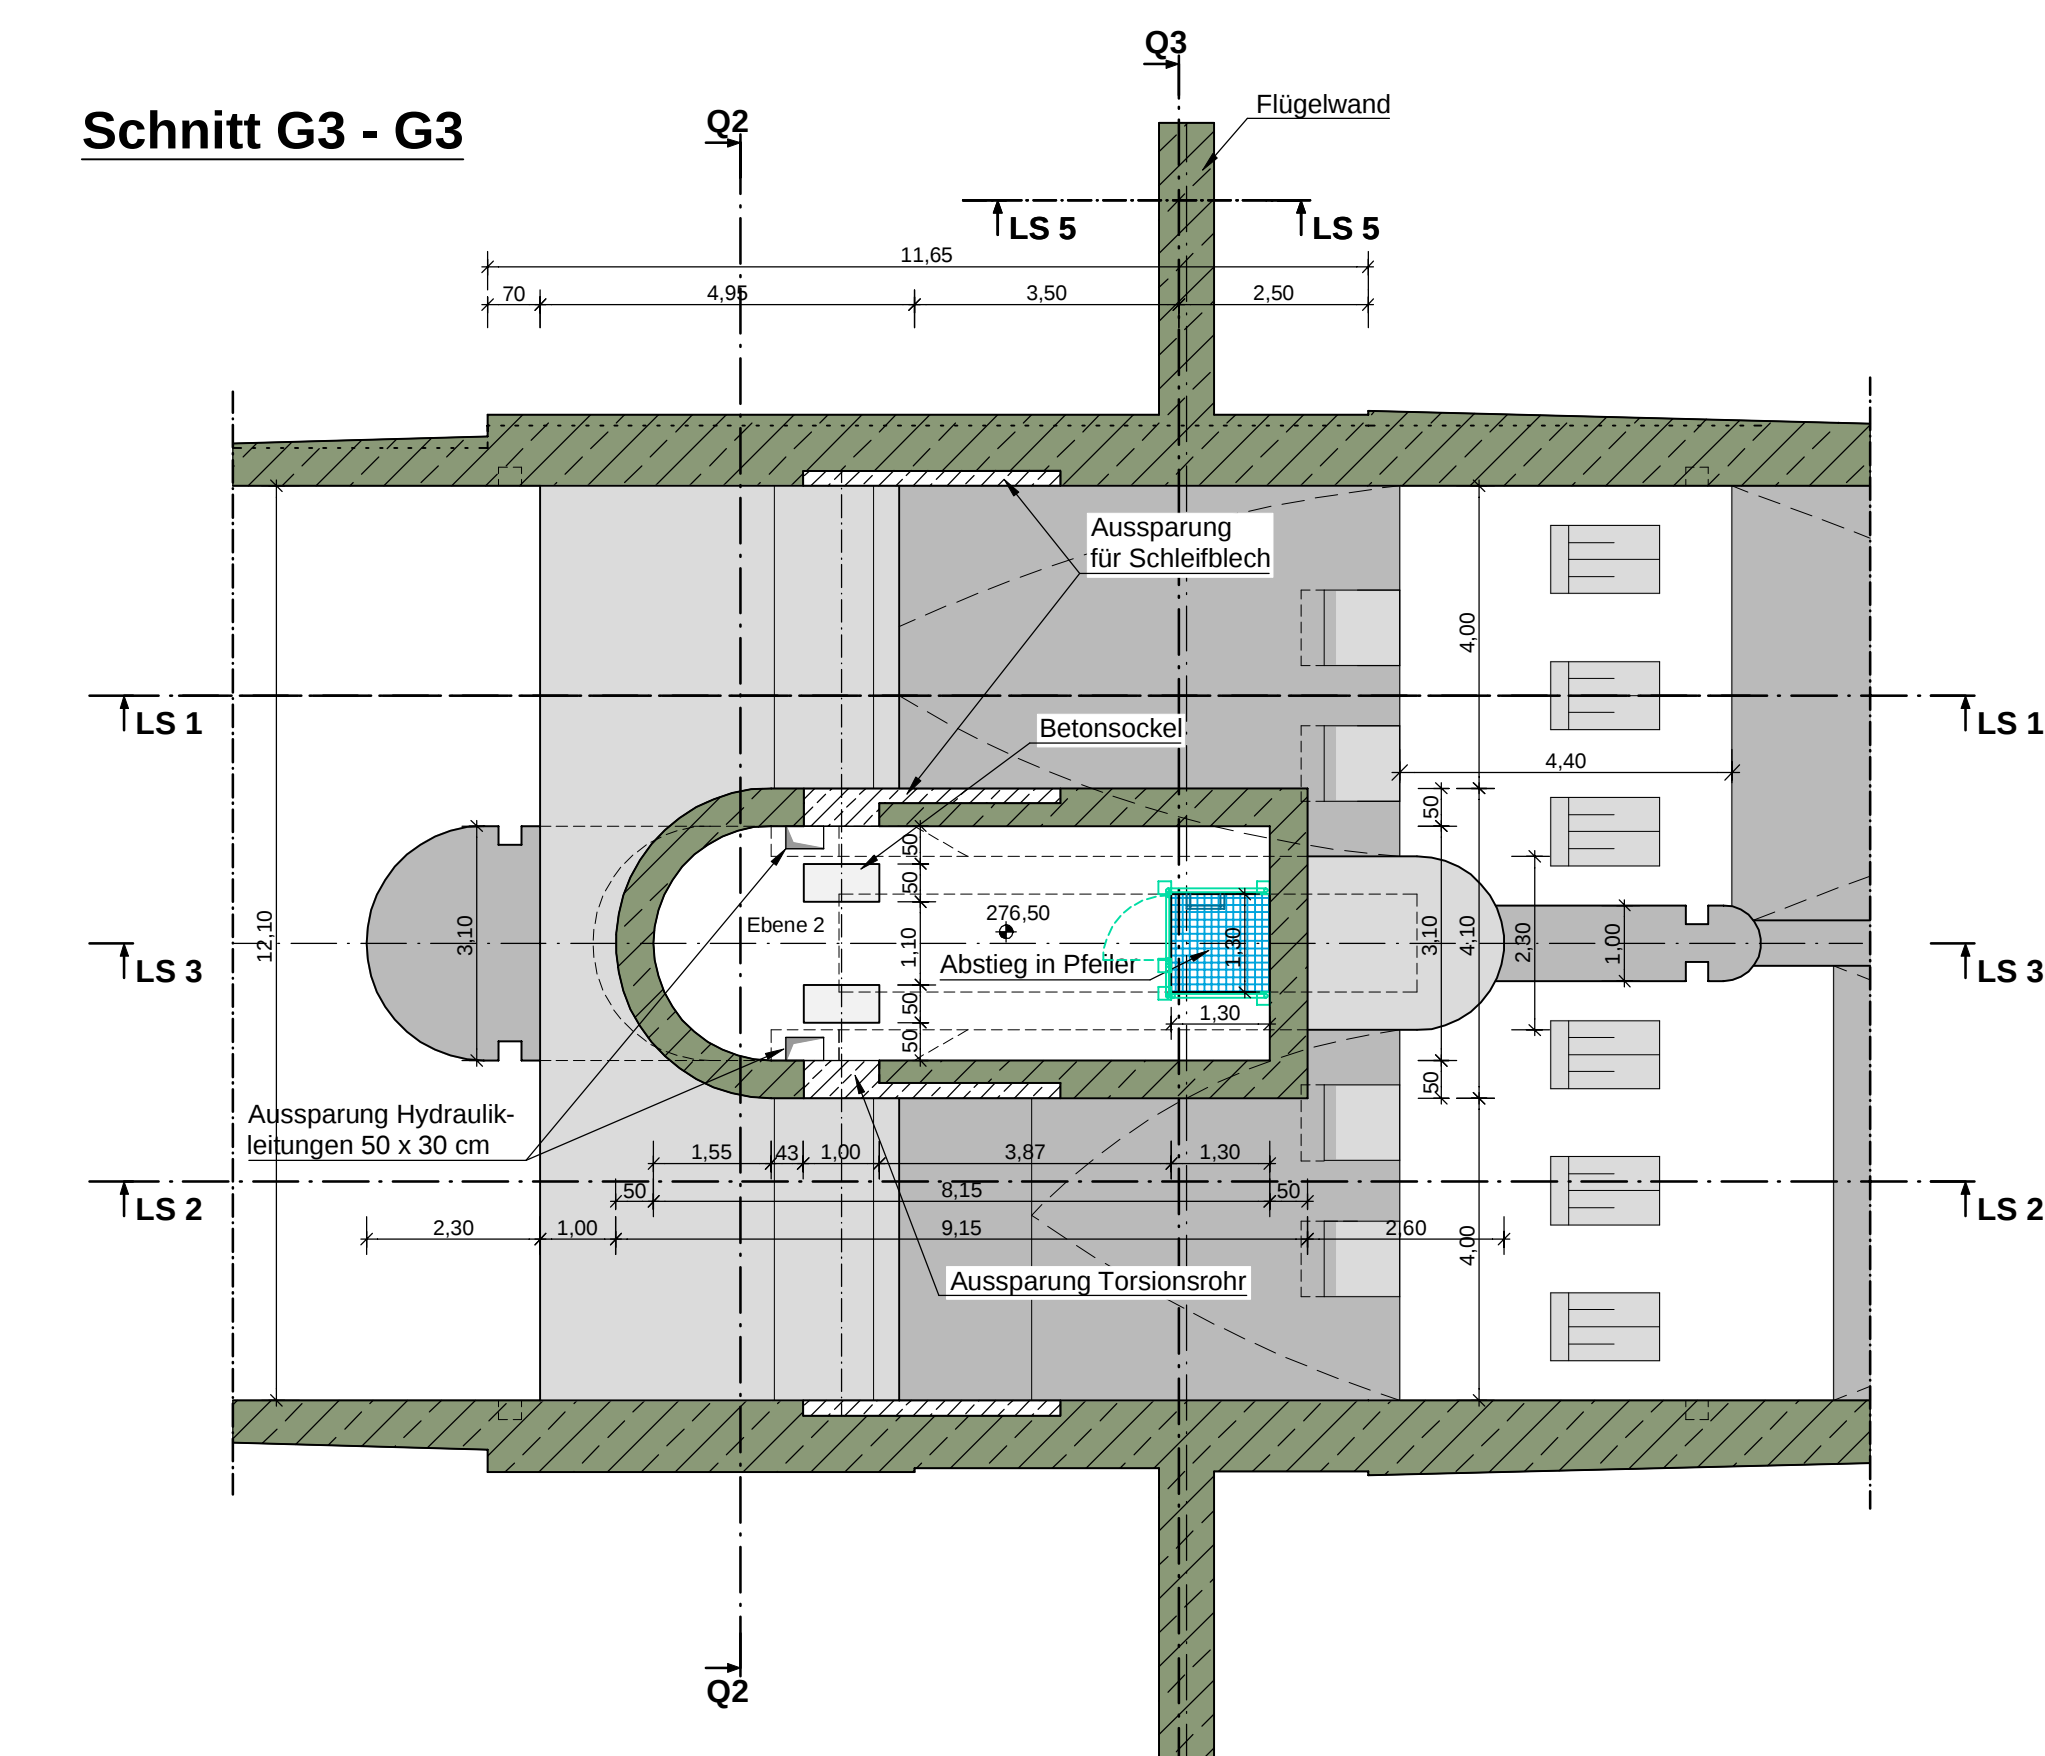
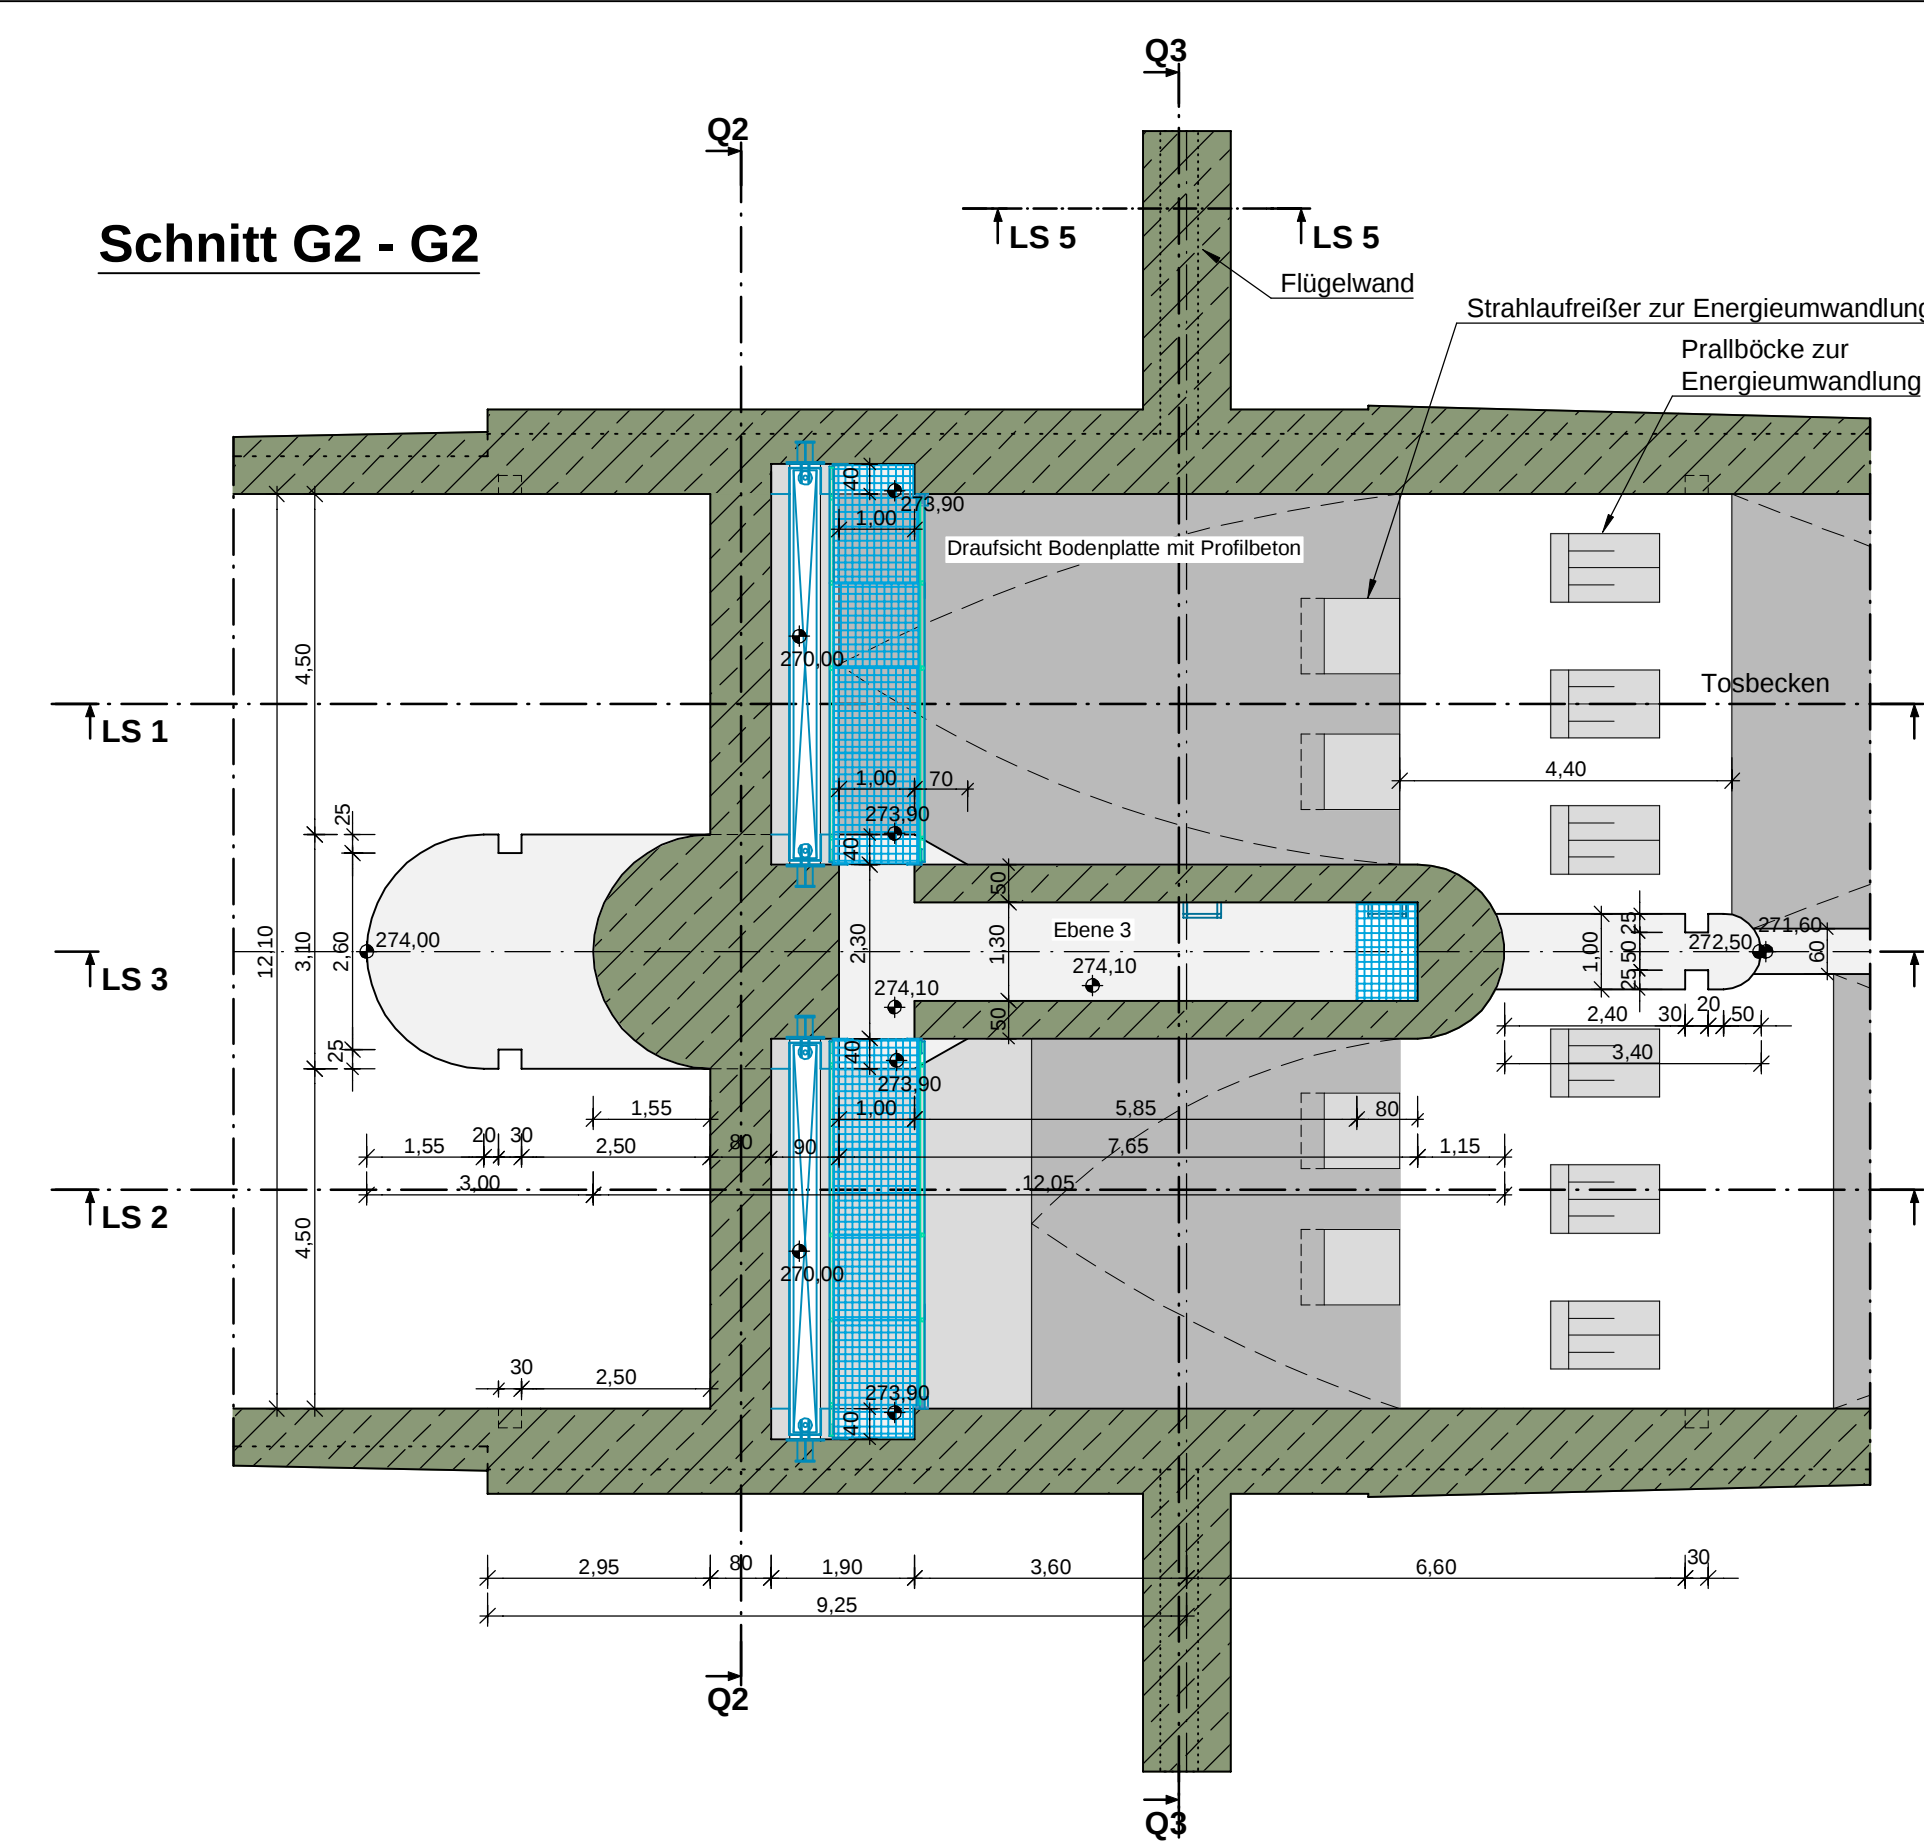


Ökodurchlass

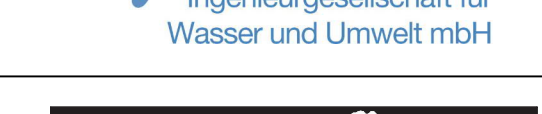

Legende Bauwerksplan Planung:

- | | |
|---|--|
|  | Bauwerkskanten geschnitten |
|  | Bauwerkskanten Ansicht |
|  | Bauwerkskanten verdeckt |
|  | Bauwerkskanten vor / über Schnittleben |
|  | Profilbeton unbewehrt, Verschleißschicht |
|  | Stahlbeton |
|  | Stahlbeton, 2. Arbeitsgang (Zweitbeton) |
|  | Beton Ansichtsfläche |

 Hydro-Ingenieure Planungsgesellschaft für Siedlungswasserwirtschaft mbH	Stockkampr. 10 40477 Düsseldorf Telefon (0211) 409 91 - 0 Telefax (0211) 409 91 - 40	Planerflasser:
 Hydrotec Ingenieurgesellschaft für Wasser und Umwelt mbH	Bachstraße 62-64 52066 Aachen Telefon (0241) 94699 - 0 Telefax (0241) 5068 - 89	Planerflasser:
 WALD+CORBE BERATENDE INGENIEURGESELLSCHAFT	WALD + CORBE Hauptstadt Hügelsheim Am Heckelhain 18 76549 Hügelsheim ■ Hügelsheim ■ Stuttgart	Consulting GmbH www.wald-corbe.de Tel. 07233 - 1876 00 Fax: 07233 - 1876 - 77 ■ Hieslach ■ Speyer



Hochwasserschutz an der Vicht
HRB Standort V 4 Mulartshütte
Auslassbauwerk
Querschnitt 2 Ökodurchlass, Schnitt G 1 - G 3

PLANWALT					
	DATEUM	NAME			
ENTWICKELT	17.05.2021	LBU	1 : 100		Genehmigungsplanung
BEARBEITET	11.01.2021	KH			
GEPRÜFT	11.01.2022	Kp/Lau			
PROJEKTNUMMER	11.01.21.035	MASSSTAB			PLANUNGSZUSTAND
		LAGESTYSTEM	Gauß-Krüger Zone 2		HÖHENSYSTEM
UNTERSCHRIFT AUFTRAGGEHR		UNTERSCHRIFT DREHTAFELER		DHN 12	
			IIIc - 2.2.2		
Düren, den 05.12.2022			Hügelsheim, den 05.12.2022		
			ANLAGE		