





Schnitt Q1 - Q1

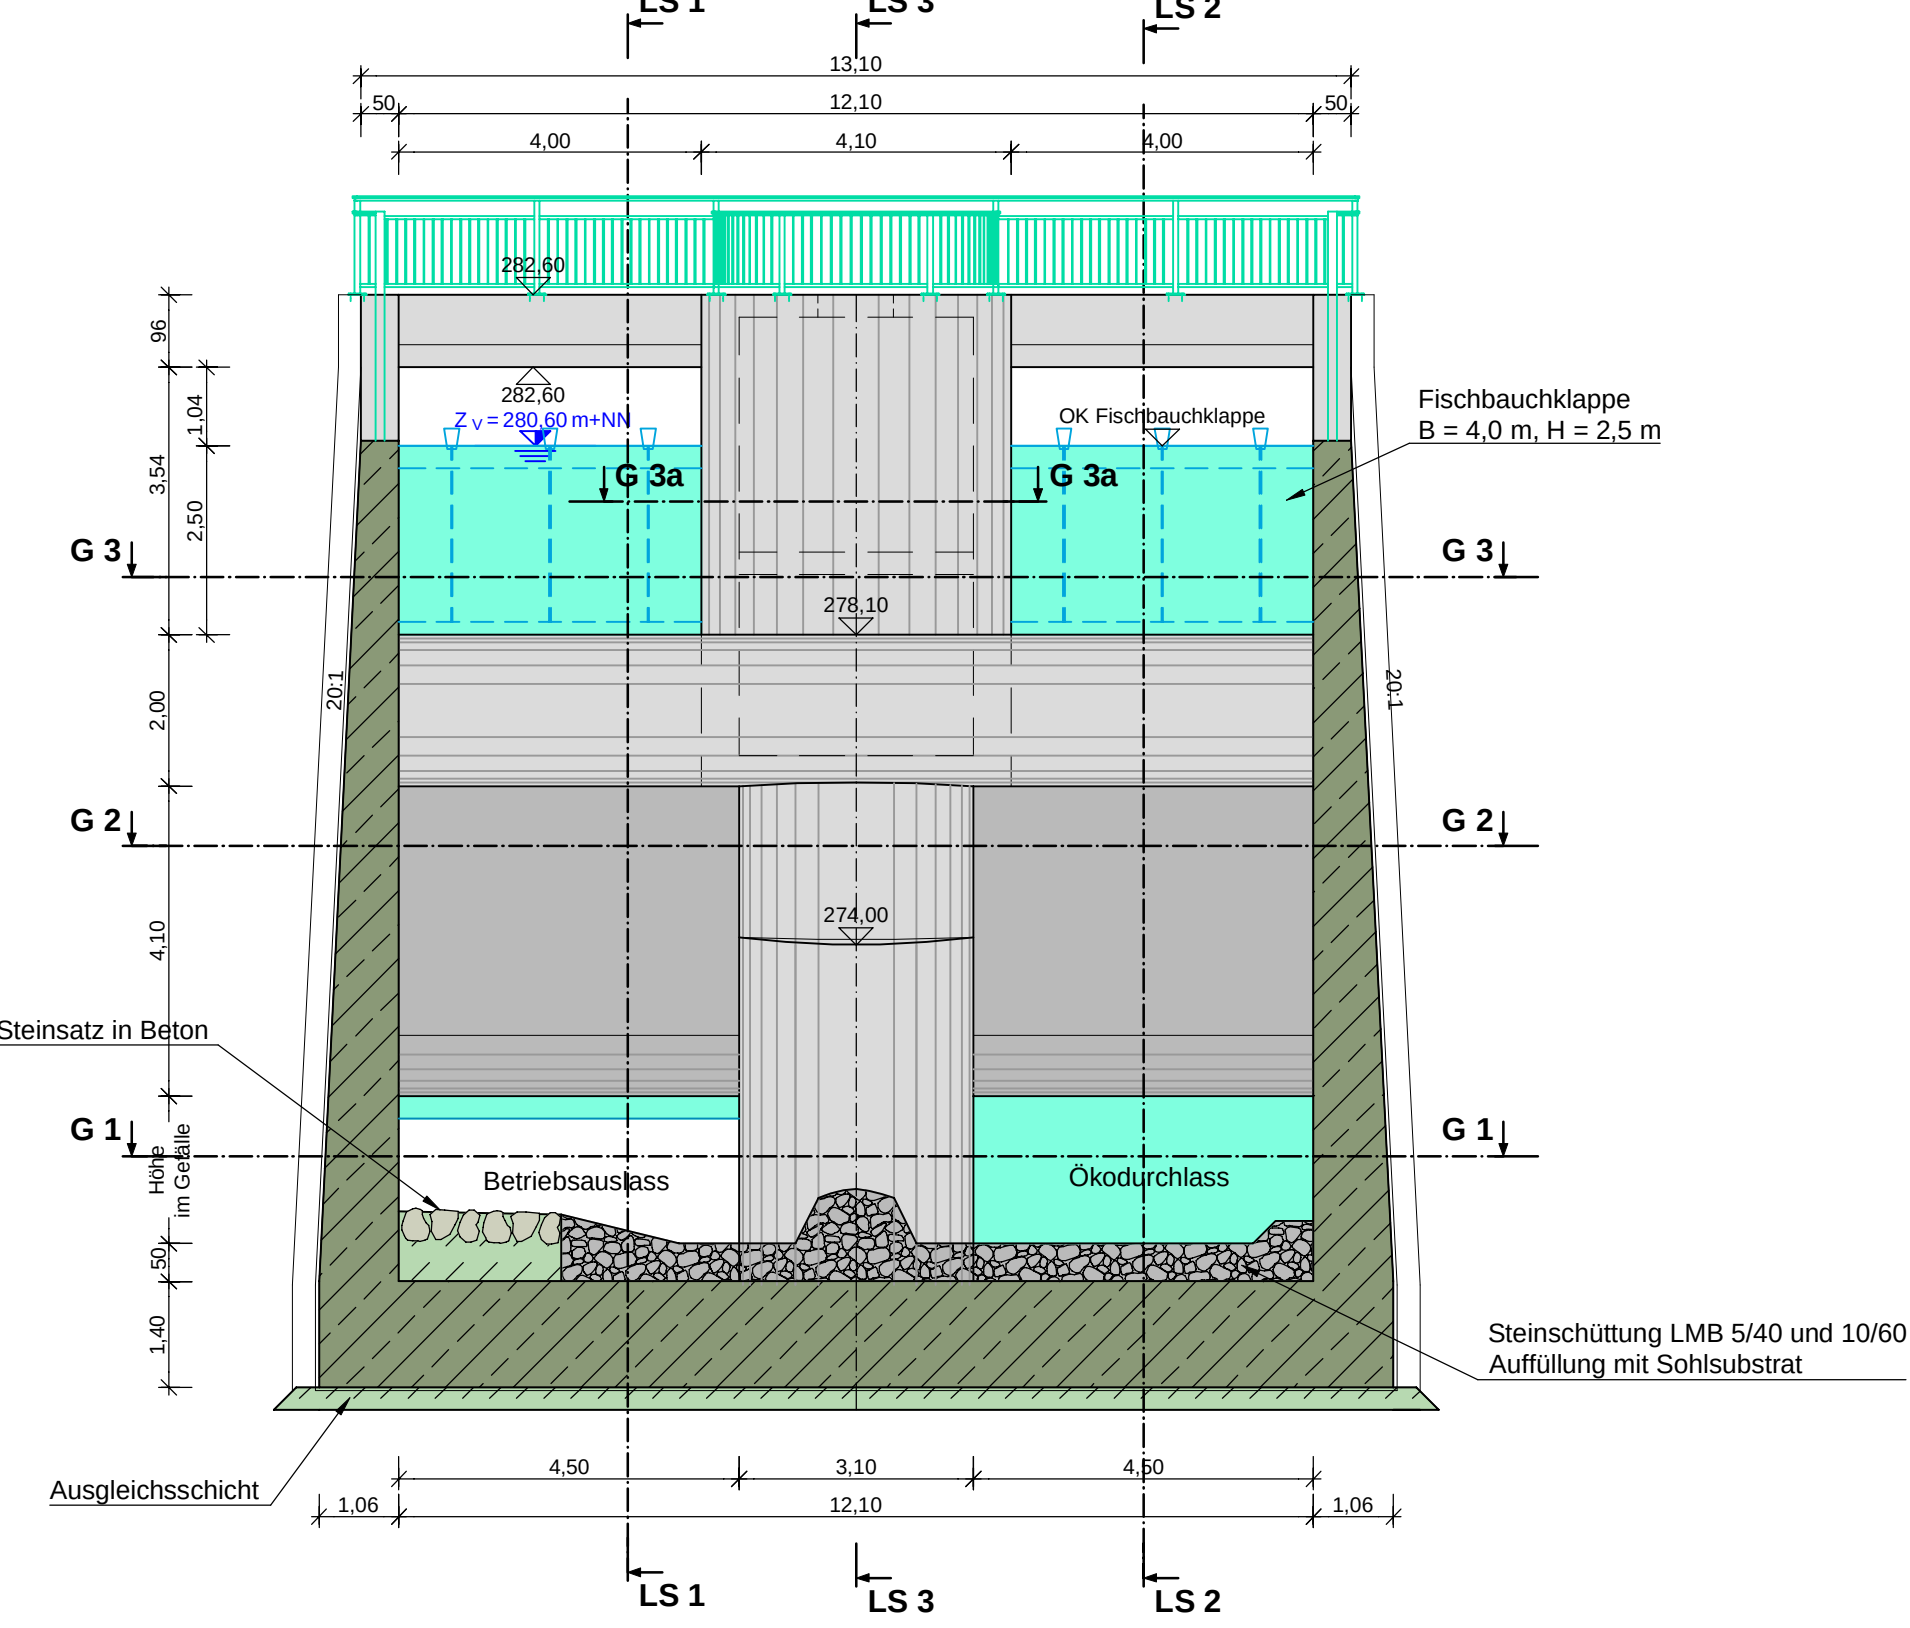

Schnitt Q2 - Q2

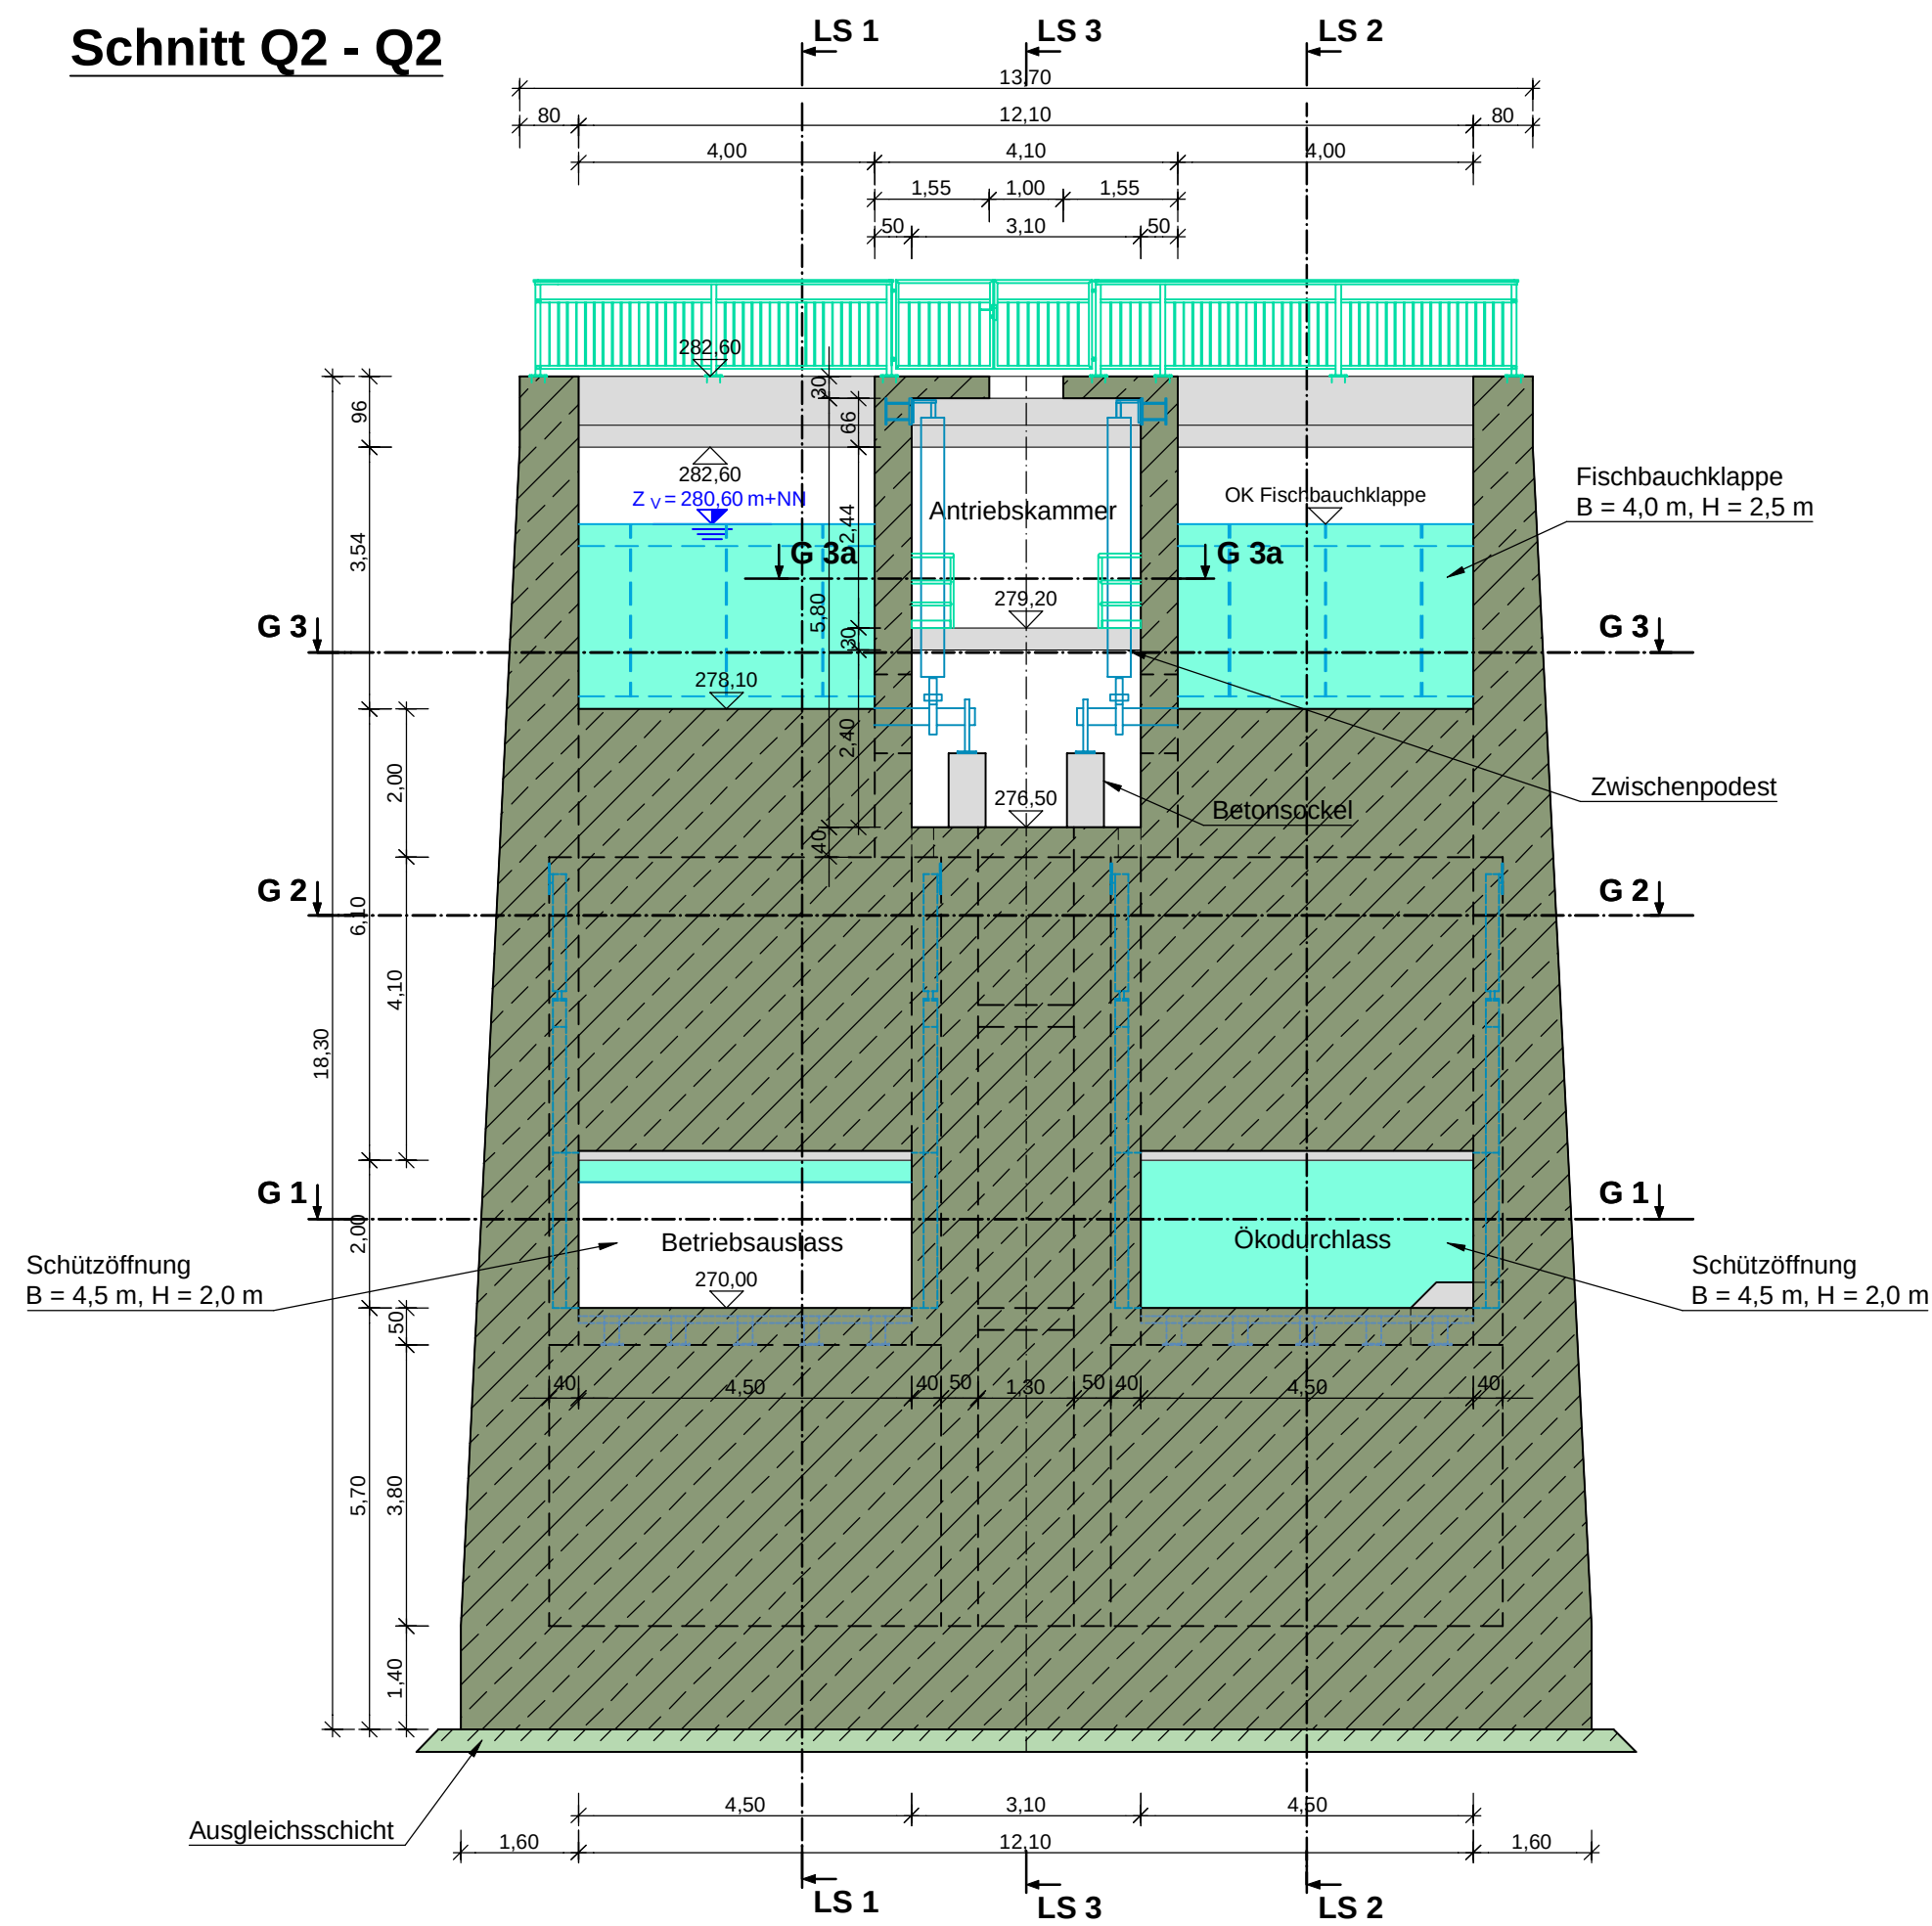


Schnitt Q3 - Q3

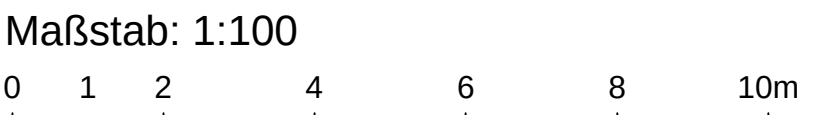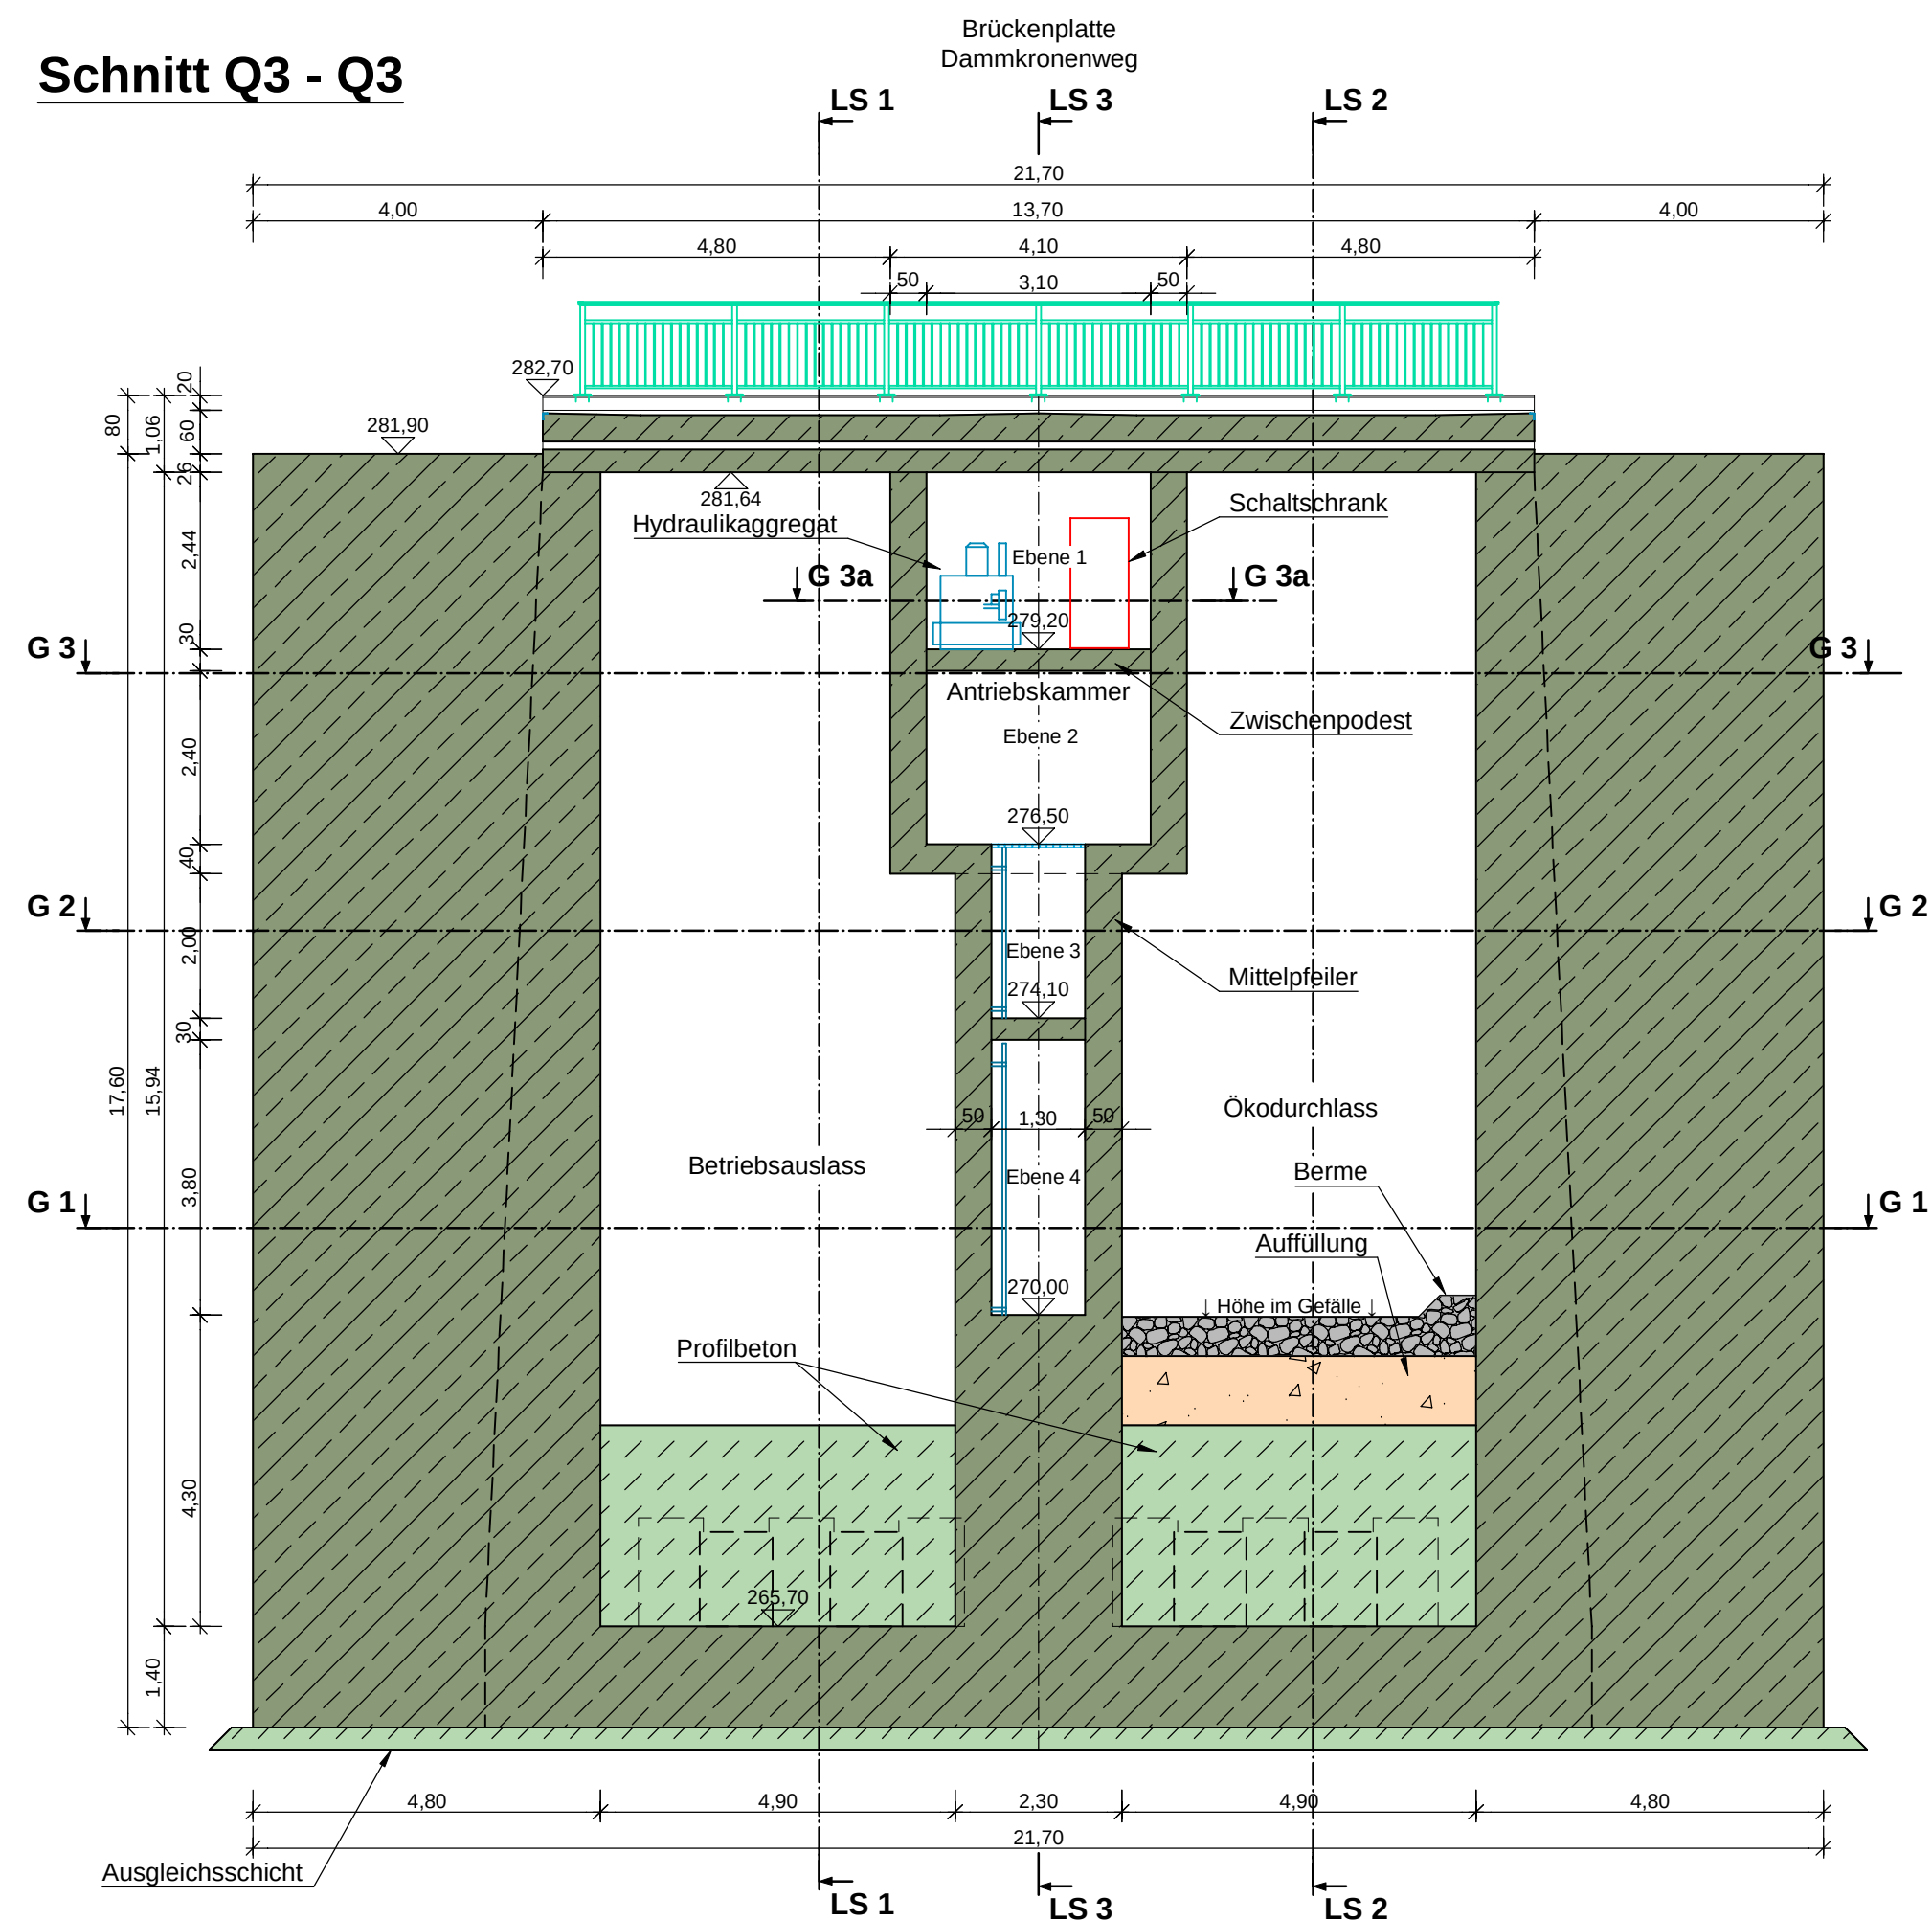


Legende Bauwerksplan Planung:

- Bauwerkskanten geschnitten
- Bauwerkskanten Ansicht
- Bauwerkskanten verdeckt
- Bauwerkskanten vor / über Schnittebene
- Profilbeton unbewehrt, Verschleißschicht, Sauberkeitsschicht
- Stahlbeton
- Stahlbeton, 2. Arbeitsgang (Zweitbeton)
- Beton Ansichtsfläche


Längsschnitt 3
Antriebskammer

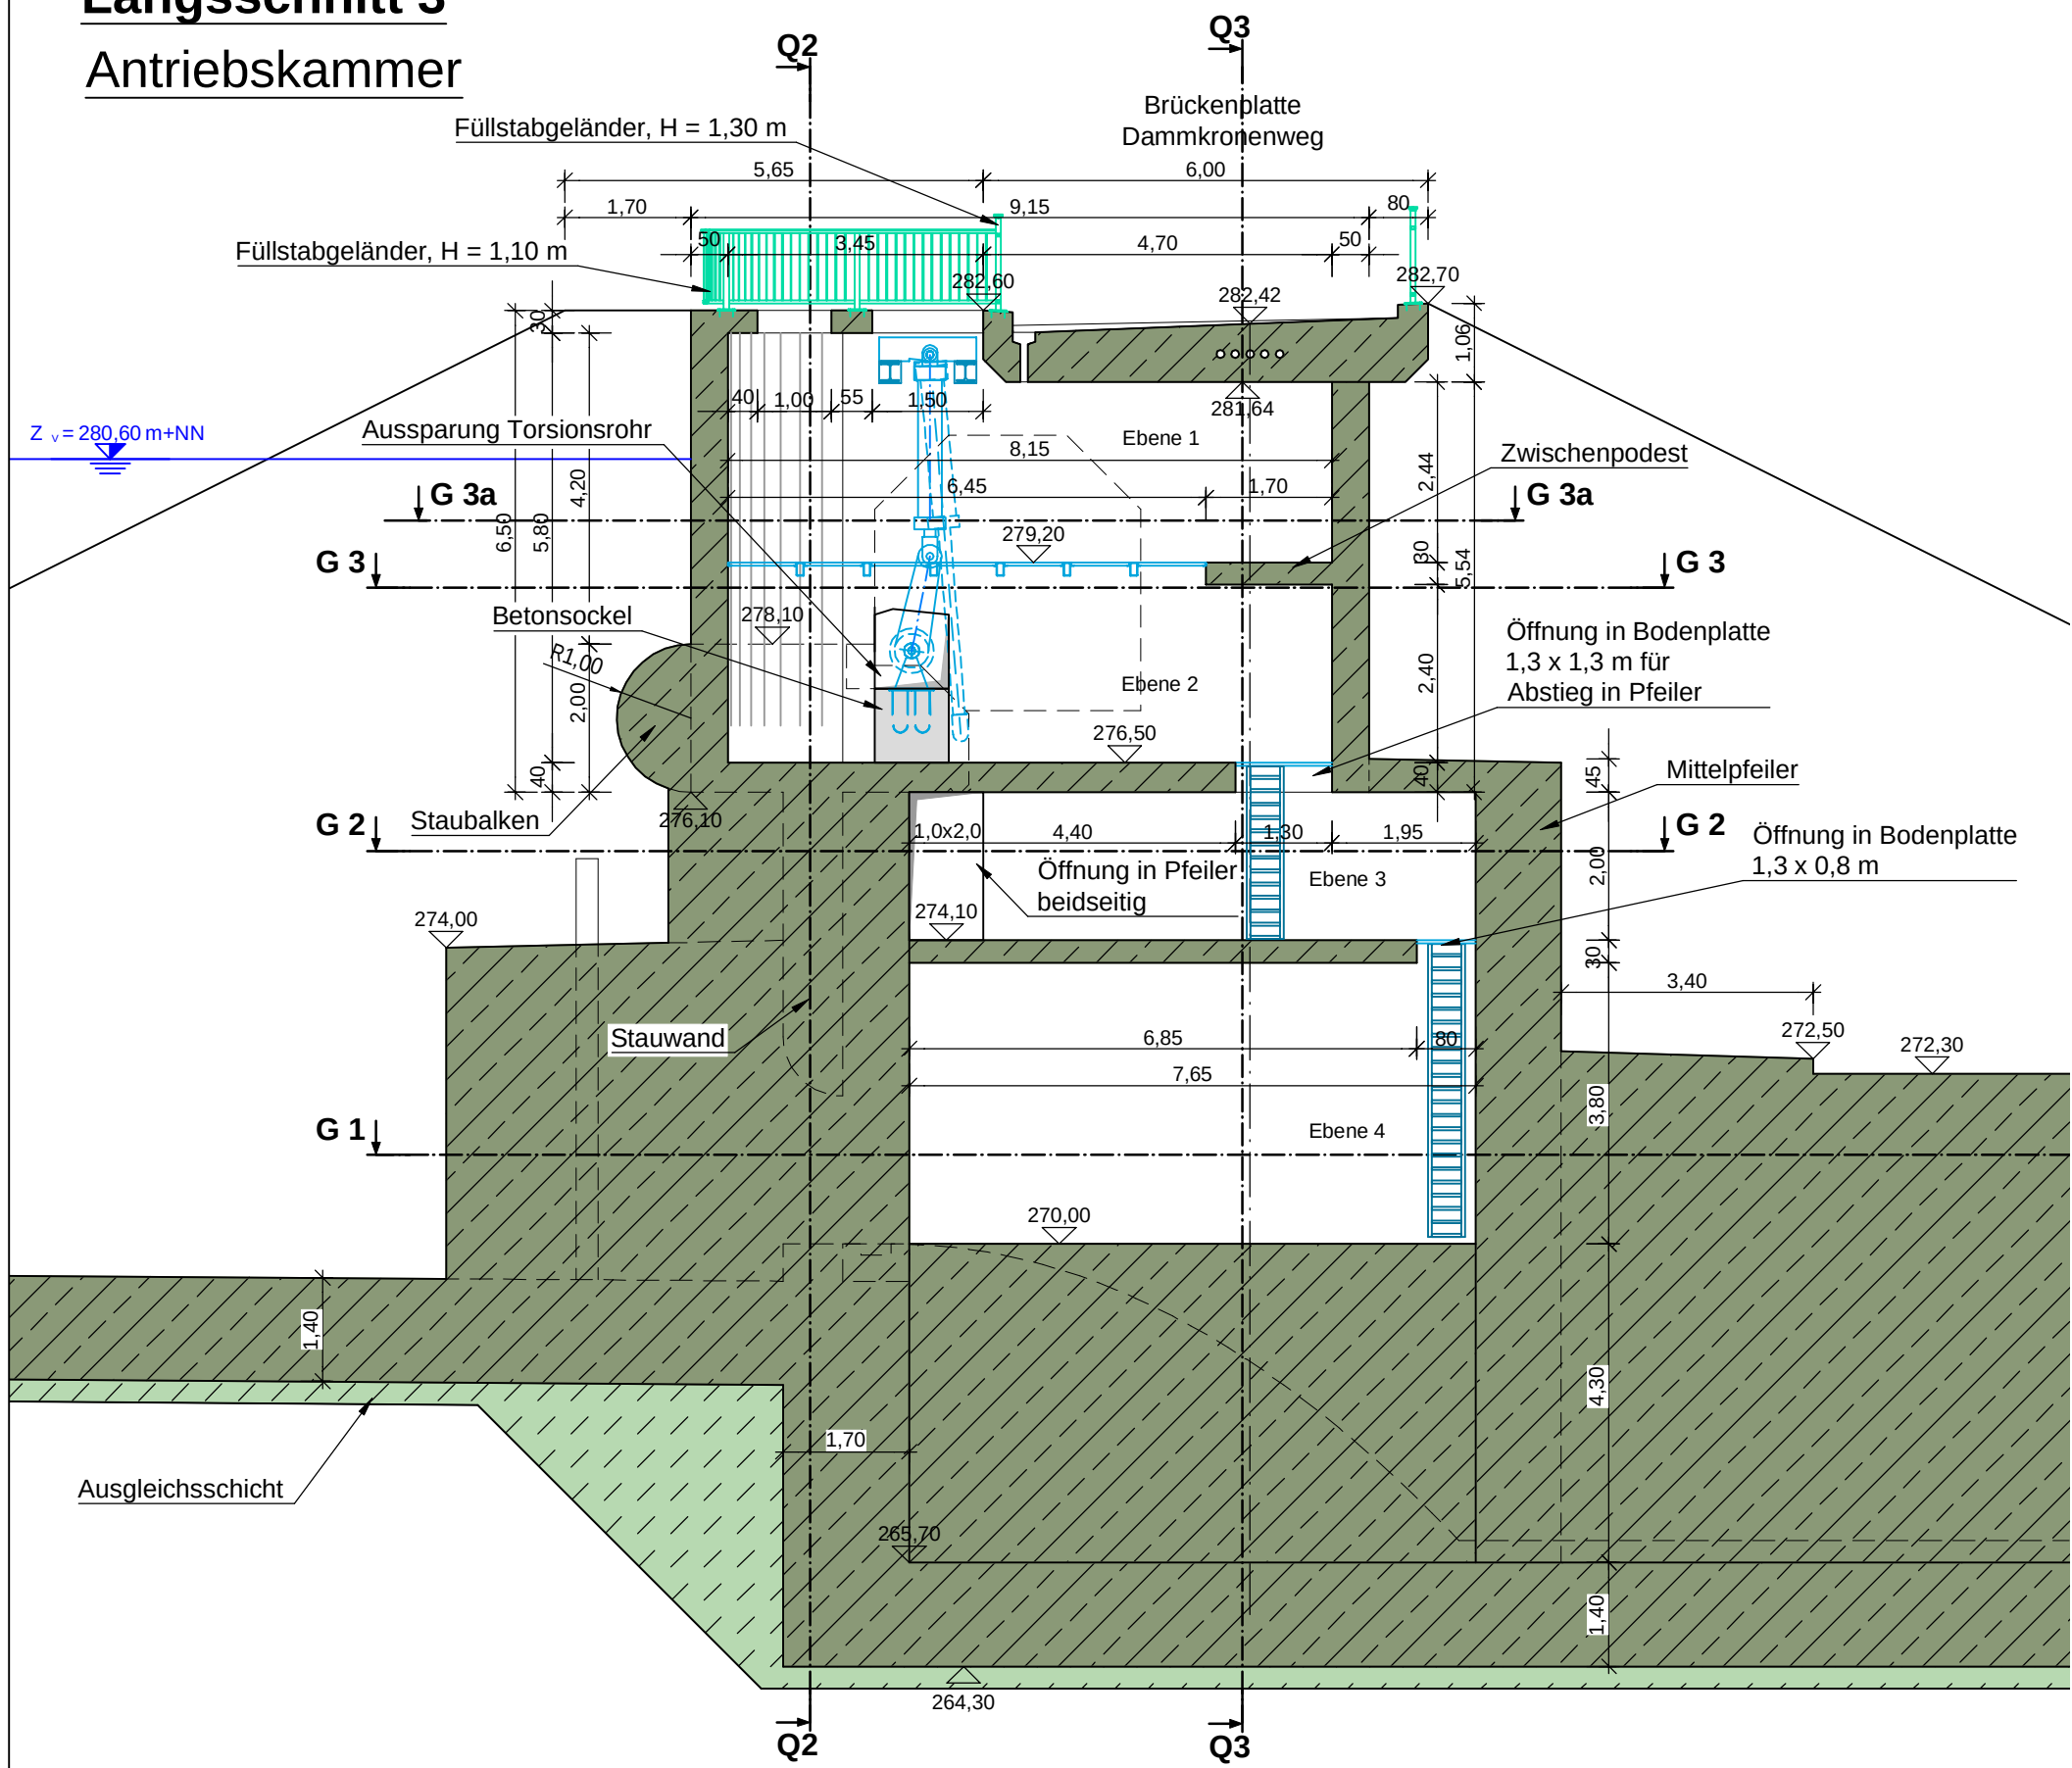


LS 4
Stirnwand Einlauf

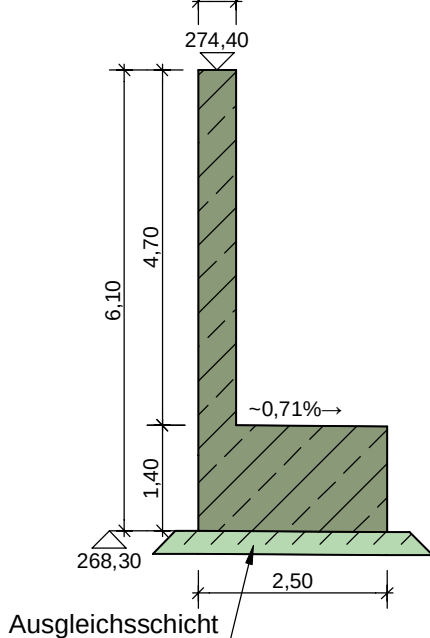

LS 5
Flügelwand

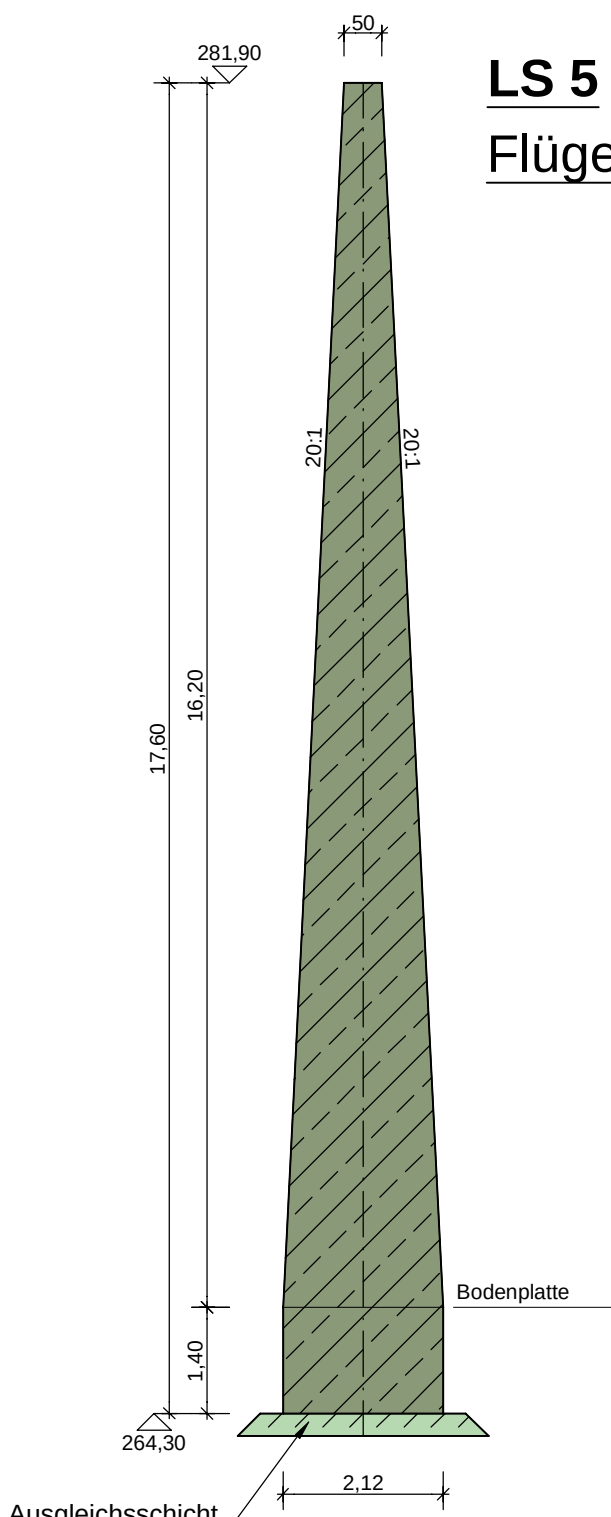

LS 6
Stirnwand Auslauf

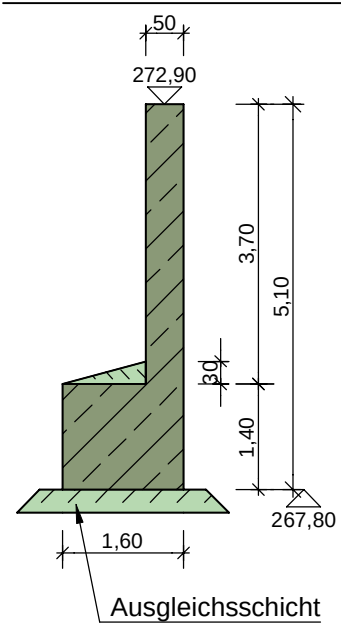

Hydro Ingenieure
Planungsgesellschaft für
Siedlungswasserwirtschaft mbH

Stockkampstr. 10
40477 Düsseldorf
Telefon (0211) 409 91 - 0
Telefax (0211) 409 91 - 40

Hydrotec
Ingenieurgesellschaft für
Wasser und Umwelt mbH

Bachstraße 62-64
52066 Aachen
Telefon (0241) 94689 - 0
Telefax (0241) 5068 - 89

WALD + CORBE
BERATENDE INGENIEURE

WALD + CORBE Consulting GmbH
Hauptplatz Hügelsheim
Am Heckelehmann 18
76540 Hügelsheim
Tel: 07229 / 1876-00
Fax: 07229 / 1876-777
Hügelsheim Stuttgart Haslach Speyer

WNER
WASSERVERBAND
EIFEL-RUR

Hochwasserschutz an der Vicht
HRB Standort V 4 Mulartshütte
Auslassbauwerk
Schnitt Q 1 - Q 3, LS 3 - LS 6

PLANINHALT	DATUM	NAME	1 : 100	Genehmigungsplanung
ENTWICKELT	17.05.2021	LBU		
BEARBEITET	13.12.2021	Kie		
GERÜFERT	11.01.2022	Ko/LBU		
PROJEKTNUMMER	102.11.035	LAGESYSTEM	Gauß-Krüger Zone 2	PLANNINGSTAND
UNTERSCHRIFT AUFTRAGGEBER		UNTERSCHRIFT OBJEKTPLANER		DIHN 12
Düren, den 05.12.2022		Hügelsheim, den 05.12.2022		ANLAGE