




**Böschungstreppe aus Blocksteinen**  
 M. 1 : 20

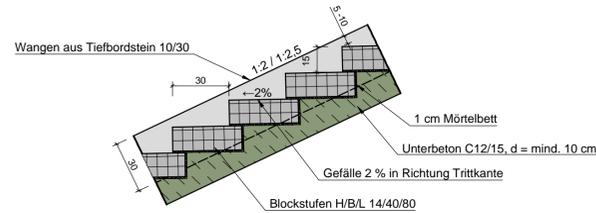


**Längsschnitt Treppe bei Station ~ 0+057**  
 M. 1 : 100

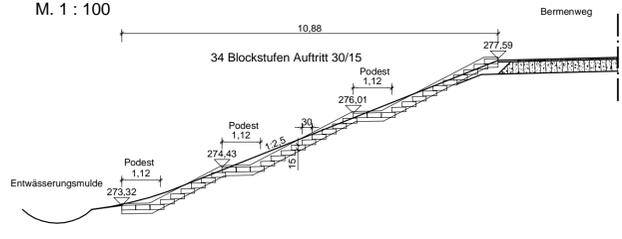


**Längsschnitt Treppe bei Station ~ 0+048**  
 M. 1 : 100

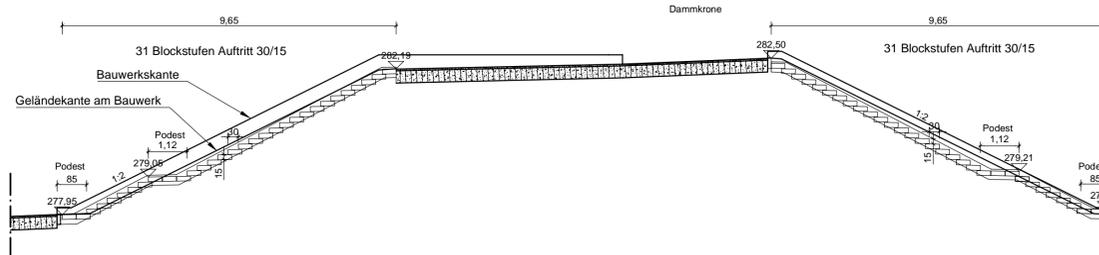

**Längsschnitt Treppe bei Station ~ 0+070**  
 M. 1 : 100

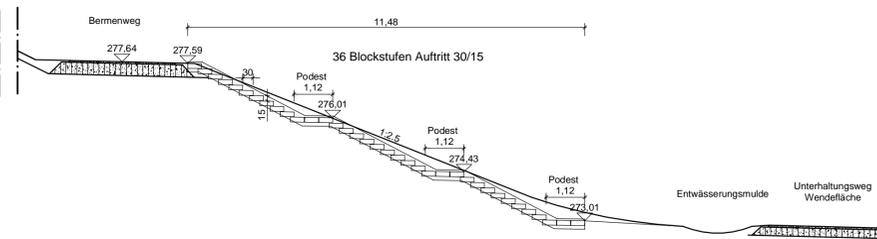

**Draufsicht M. 1 : 100**

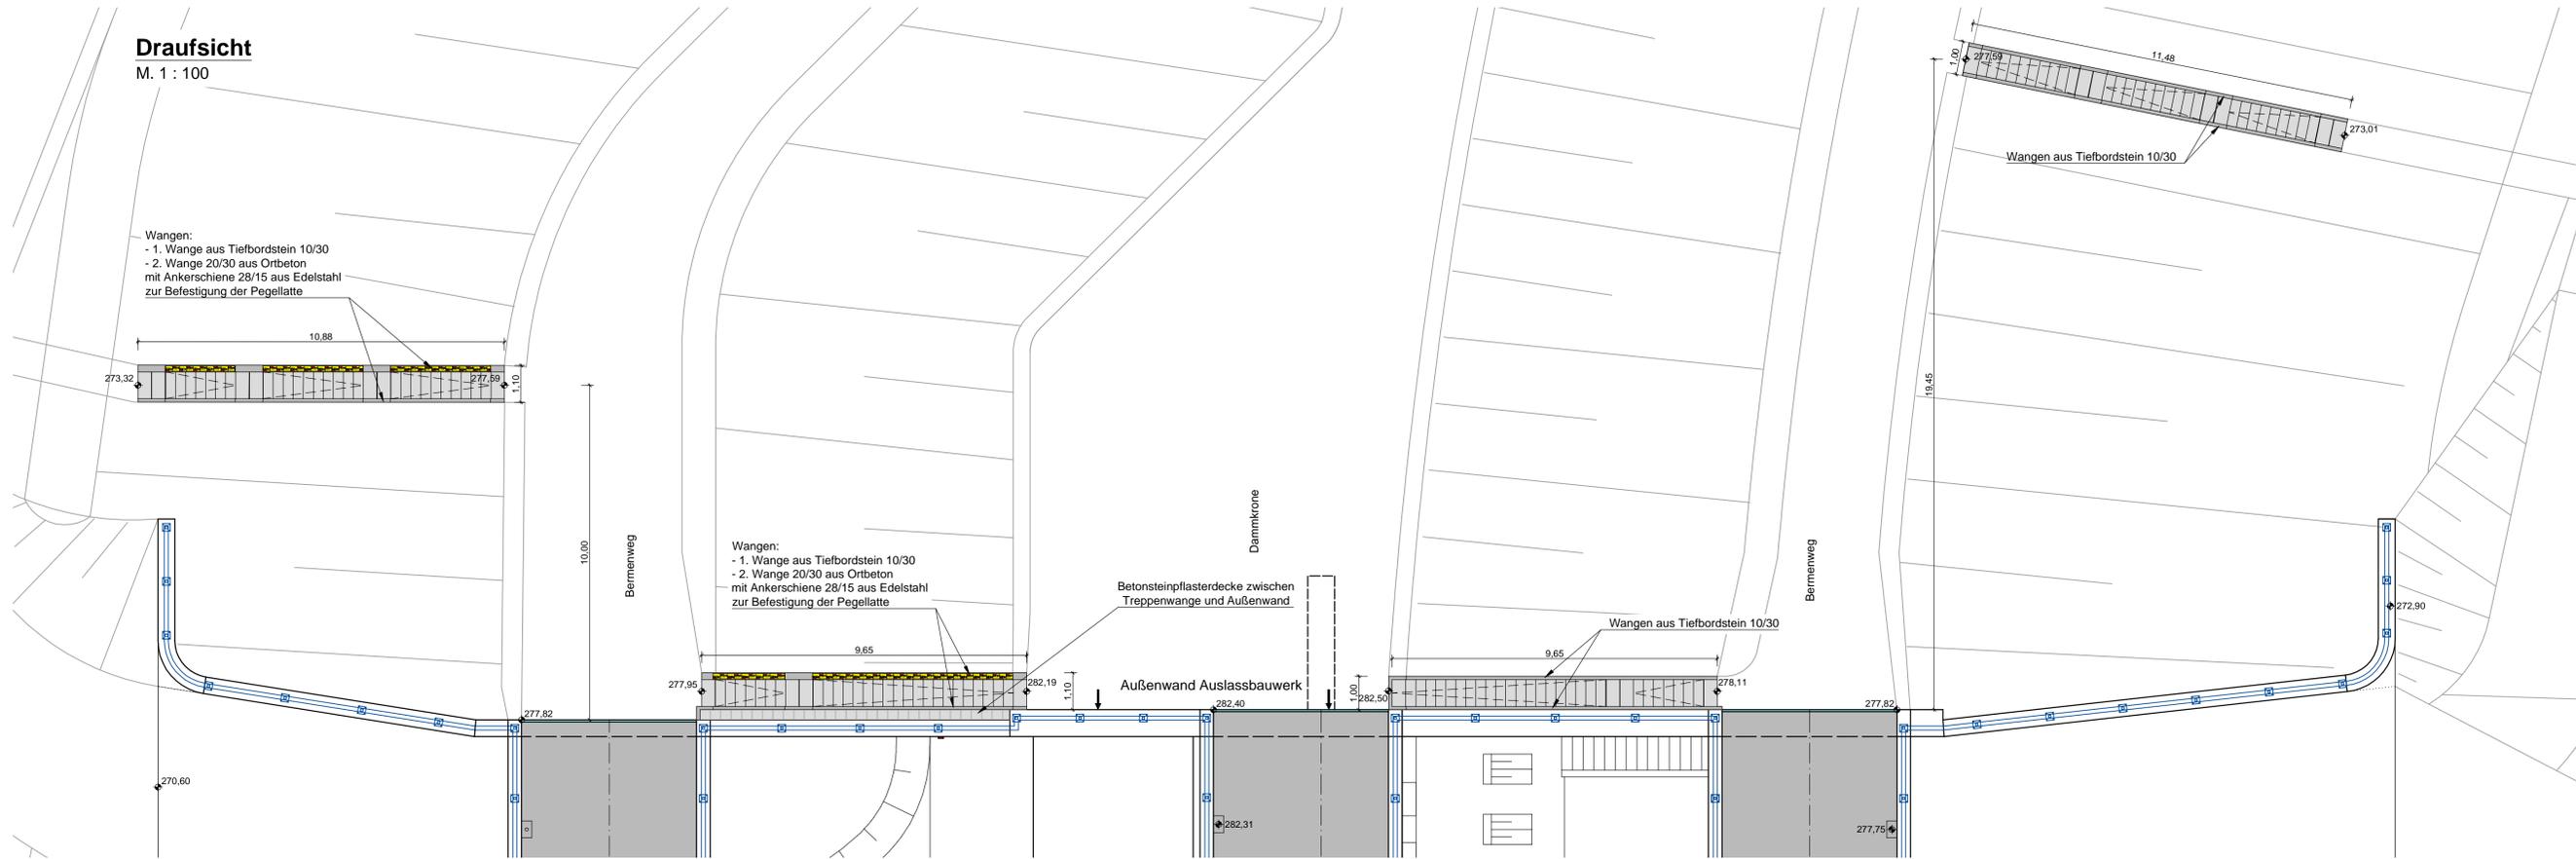

**Hydro Ingenieure**  
 Planungsgesellschaft für Siedlungswasserwirtschaft mbH  
 Stockkampstr. 10  
 40477 Düsseldorf  
 Telefon (0211) 409 91 - 0  
 Telefax (0211) 409 91 - 40

**Hydrotec**  
 Ingenieurgesellschaft für Wasser und Umwelt mbH  
 Bachstraße 62-64  
 52066 Aachen  
 Telefon (0241) 94689 - 0  
 Telefax (0241) 5068 - 89

**WALD + CORBE**  
 BERATENDE INGENIEURE  
 WALD + CORBE Consulting GmbH  
 Hauptsitz Hügelsheim  
 Am Hecklehamm 18  
 76549 Hügelsheim  
 ■ Hügelsheim ■ Stuttgart ■ Haslach ■ Speyer  
 www.wald-corbe.de  
 Tel: 07229 / 1876-00  
 Fax: 07229 / 1876-777



**Hochwasserschutz an der Vicht HRB Standort V 4 Mulartshütte Böschungstreppe**

PLANNHALT	DATUM	NAME	1 : 100, 1 : 20		Genehmigungsplanung
ENTWICKELT	07.05.2020	Lau			
BEARBEITET	03.12.2021	Kie			
GEPRÜFT	11.01.2022	Ko/Lau			ANLAGE IIIc - 2.2.5
PROJEKTNUMMER	102.11.035	LACEYSYSTEM	Gauß-Krüger Zone 2		
UNTERSCHRIFT AUFTRAGGEBER	UNTERSCHRIFT OBERPLANNER				

Düren, den 05.12.2022 Hügelsheim, den 05.12.2022