Maßstab: 1:25

0 0,5 1,0 1,5 2,0 2,5m

Draufsicht

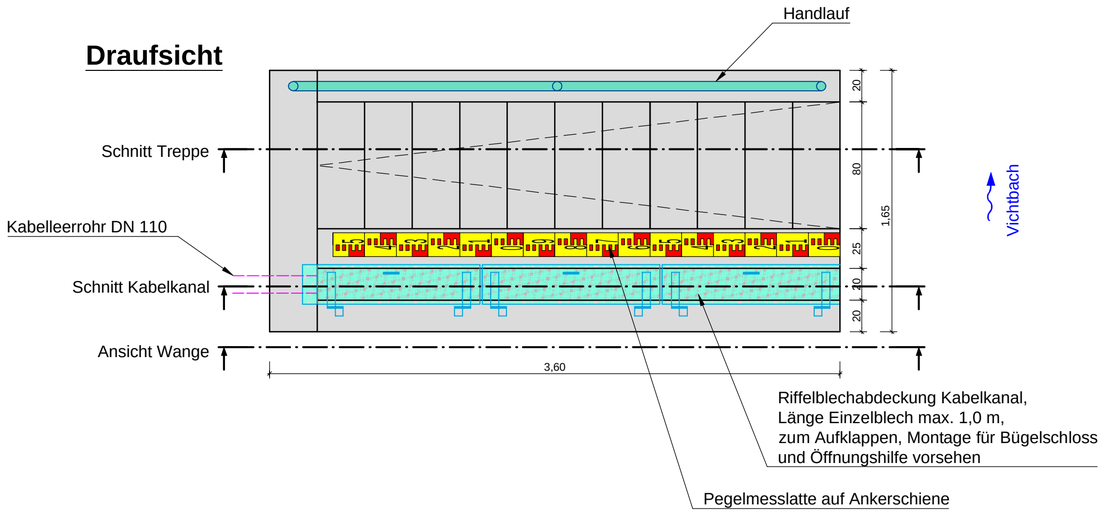

Schnitt Kabelkanal

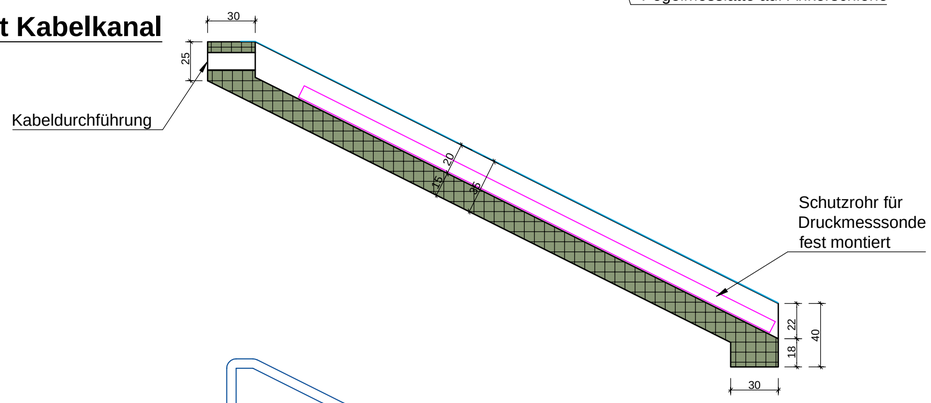

Ansicht Wange

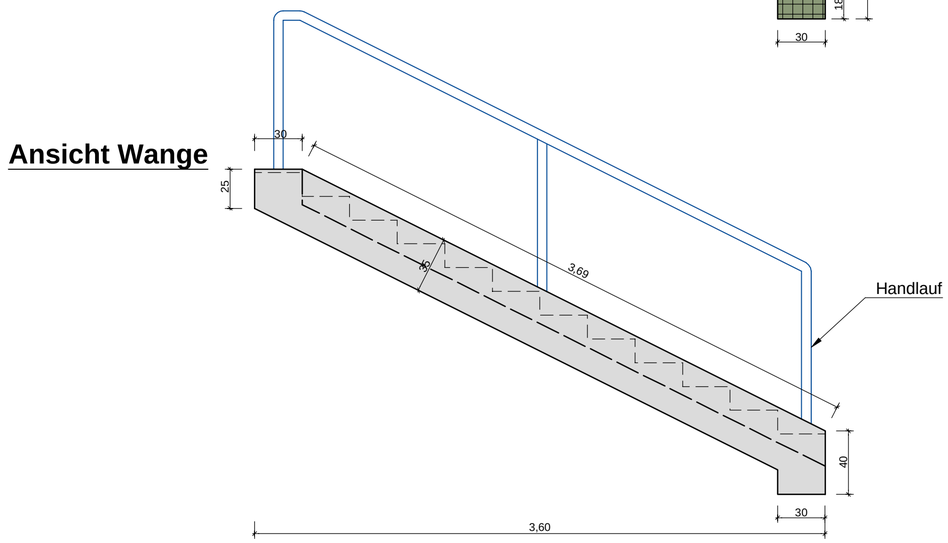

Schnitt Treppe

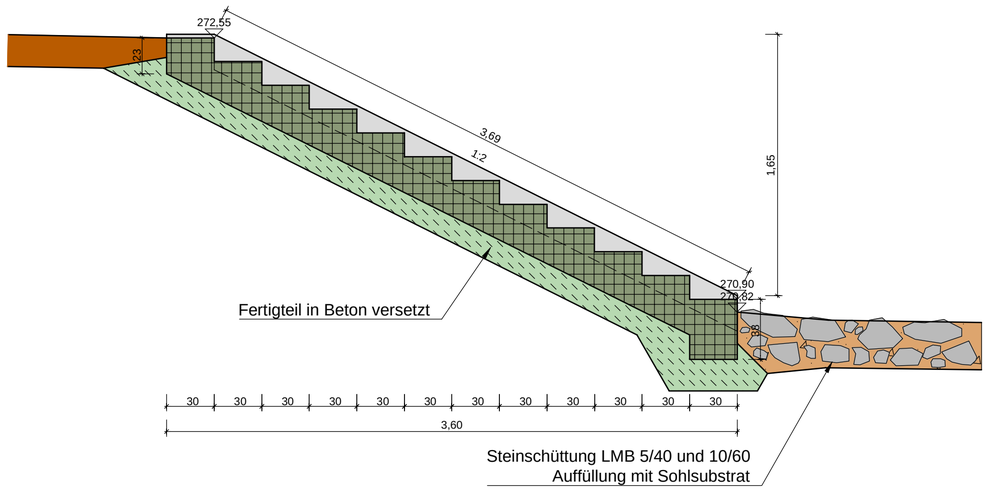

Ansicht

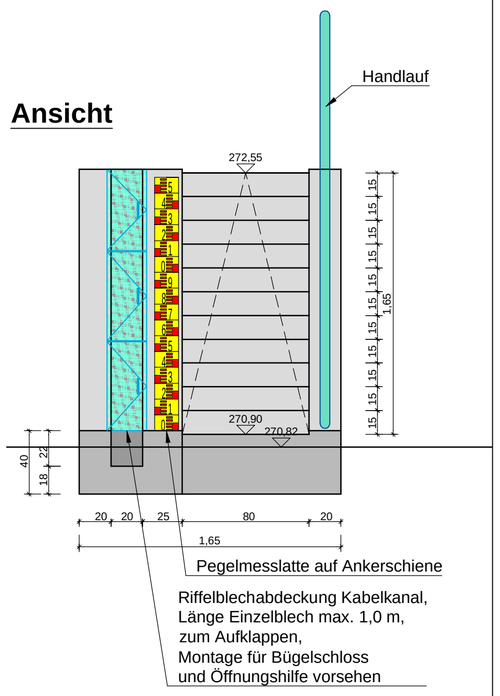

Ing.-Büro WALD + CORBE CAD Format: 650 x 550 mm Fläche: 0.36 m²

Planverfasser:

Hydro Ingenieure
Planungsgesellschaft für Siedlungswasserwirtschaft mbH

Stockkampstr. 10
40477 Düsseldorf
Telefon (0211) 409 91 - 0
Telefax (0211) 409 91 - 40

Planverfasser:

Hydrotec
Ingenieurgesellschaft für Wasser und Umwelt mbH

Bachstraße 62-64
52066 Aachen
Telefon (0241) 94689 - 0
Telefax (0241) 5068 - 89

Planverfasser: ☒

WALD + CORBE
BERATENDE INGENIEURE

WALD + CORBE Consulting GmbH
Hauptsitz Hügelsheim www.wald-corbe.de
Am Hecklehamm 18 Tel: 07229 / 1876-00
76549 Hügelsheim Fax: 07229 / 1876-777
Hügelsheim Stuttgart Haslach Speyer

WASSERVERBAND EIFEL-RUR

Hochwasserschutz an der Vicht
HRB Standort V 4 Mulartshütte
Beckenpegel

PLANINHALT

	DATUM	NAME		
ENTWICKELT	06.04.2021	Lau	1 : 25	Genehmigungsplanung
BEARBEITET	03.12.2021	Kie		
GEPRÜFT	11.01.2022	Ko/Lau	MASSSTAB	PLANUNGSSTAND
PROJEKTNUMMER	102.11.035		LAGESYSTEM Gauß-Krüger Zone 2	HÖHENSYSTEM DHHN 12
UNTERSCHRIFT AUFTRAGGEBER			UNTERSCHRIFT OBJEKTPLANER	
Düren, den 05.12.2022			Hügelsheim, den 05.12.2022	IIIc - 2.2.7
				ANLAGE

W:\HWS-Vicht-Planung\CAD\4_Genehmigungsplanung-HRB_V4_Mulartshuette\4_Vicht_HRB-V4-Mulartsh_BW-Pegel.dwg, 06.12.2022 - 09:05 h