




**Schnitt A - A**

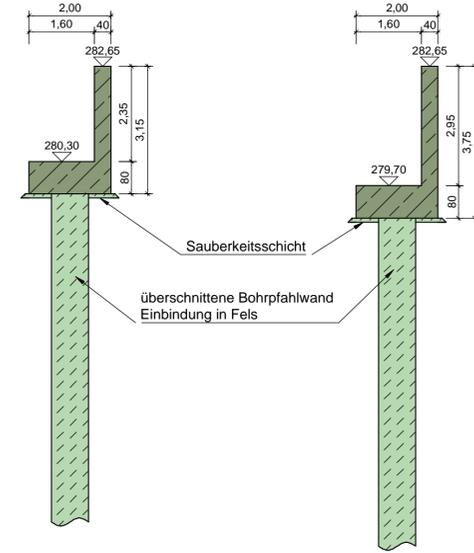


**Schnitt B - B**

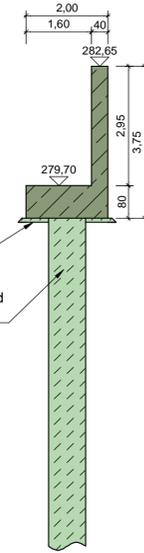

**Ansicht  
(wahre Länge)**

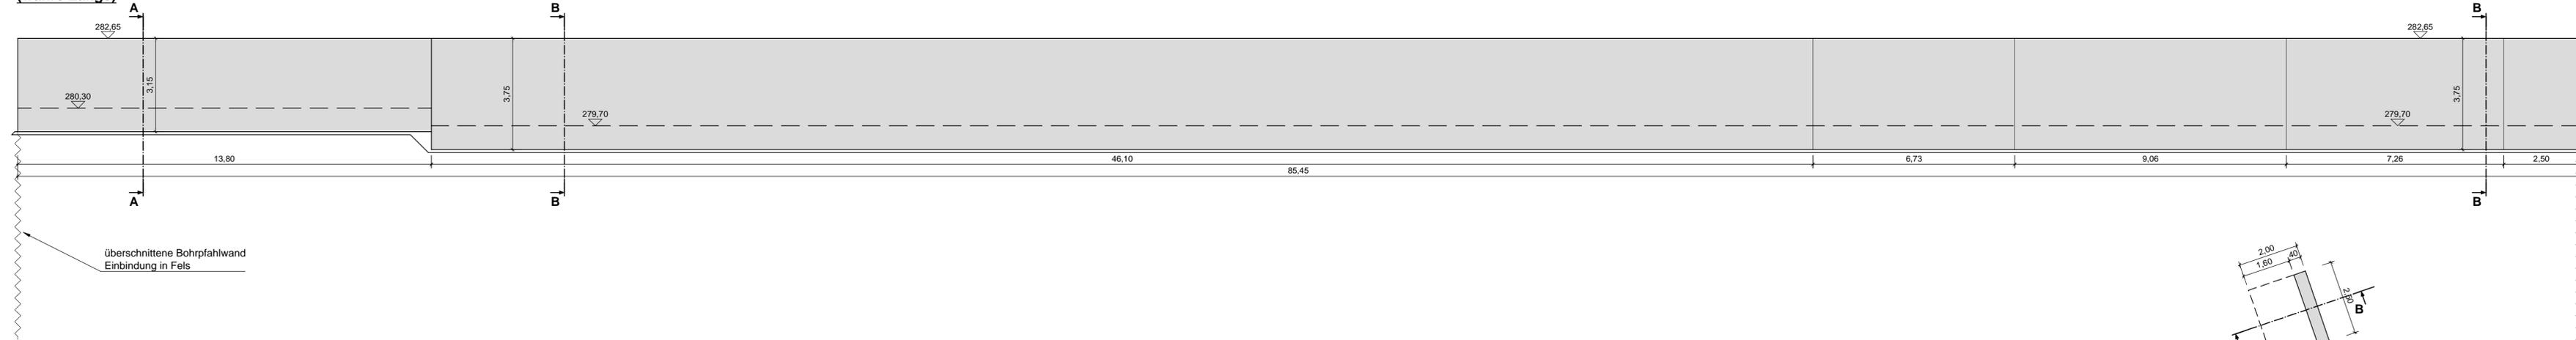

**Draufsicht**

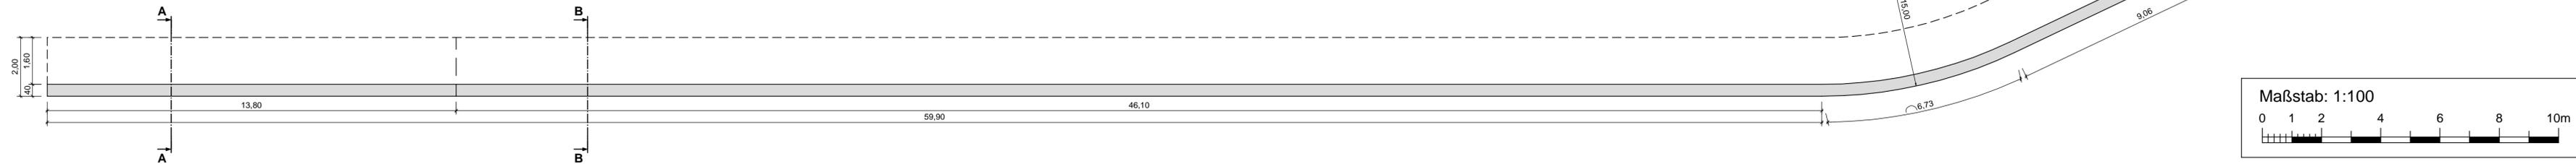

<p>Planungsgesellschaft für Siedlungswasserwirtschaft mbH</p>	Stockkampstr. 10 40477 Düsseldorf Telefon (0211) 409 91 - 0 Telefax (0211) 409 91 - 40	Planverfasser:
	<p>Ingenieurgesellschaft für Wasser und Umwelt mbH</p>	Bachstraße 62-64 52066 Aachen Telefon (0241) 94689 - 0 Telefax (0241) 5068 - 89
<p>BERATENDE INGENIEURE</p>	WALD + CORBE Consulting GmbH Hauptsitz Hügelsheim Am Hecklehamm 18 76549 Hügelsheim	www.wald-corbe.de Tel: 07229 / 1876-00 Fax: 07229 / 1876-777



Hochwasserschutz an der Vicht  
 HRB Standort V 4 Mulartshütte  
 Winkelstützwand  
 Draufsicht, Ansicht, Schnitte

PLANINHALT	DATUM	NAME	1 : 100	Genehmigungsplanung
ENTWICKELT	12.05.2021	Lau		
BEARBEITET	03.12.2021	Kie		
GEPRÜFT	11.01.2022	Ko/Lau		
PROJEKTNUMMER	102.11.035	LAGESYSTEM	Gauß-Krüger Zone 2	PLANUNGSSTAND
UNTERSCHRIFT AUFTRAGGEBER		UNTERSCHRIFT OBJEKTPLANER		DHHN 12
Düren, den 05.12.2022		Hügelsheim, den 05.12.2022		IIIc - 2.2.8