


Anlagen

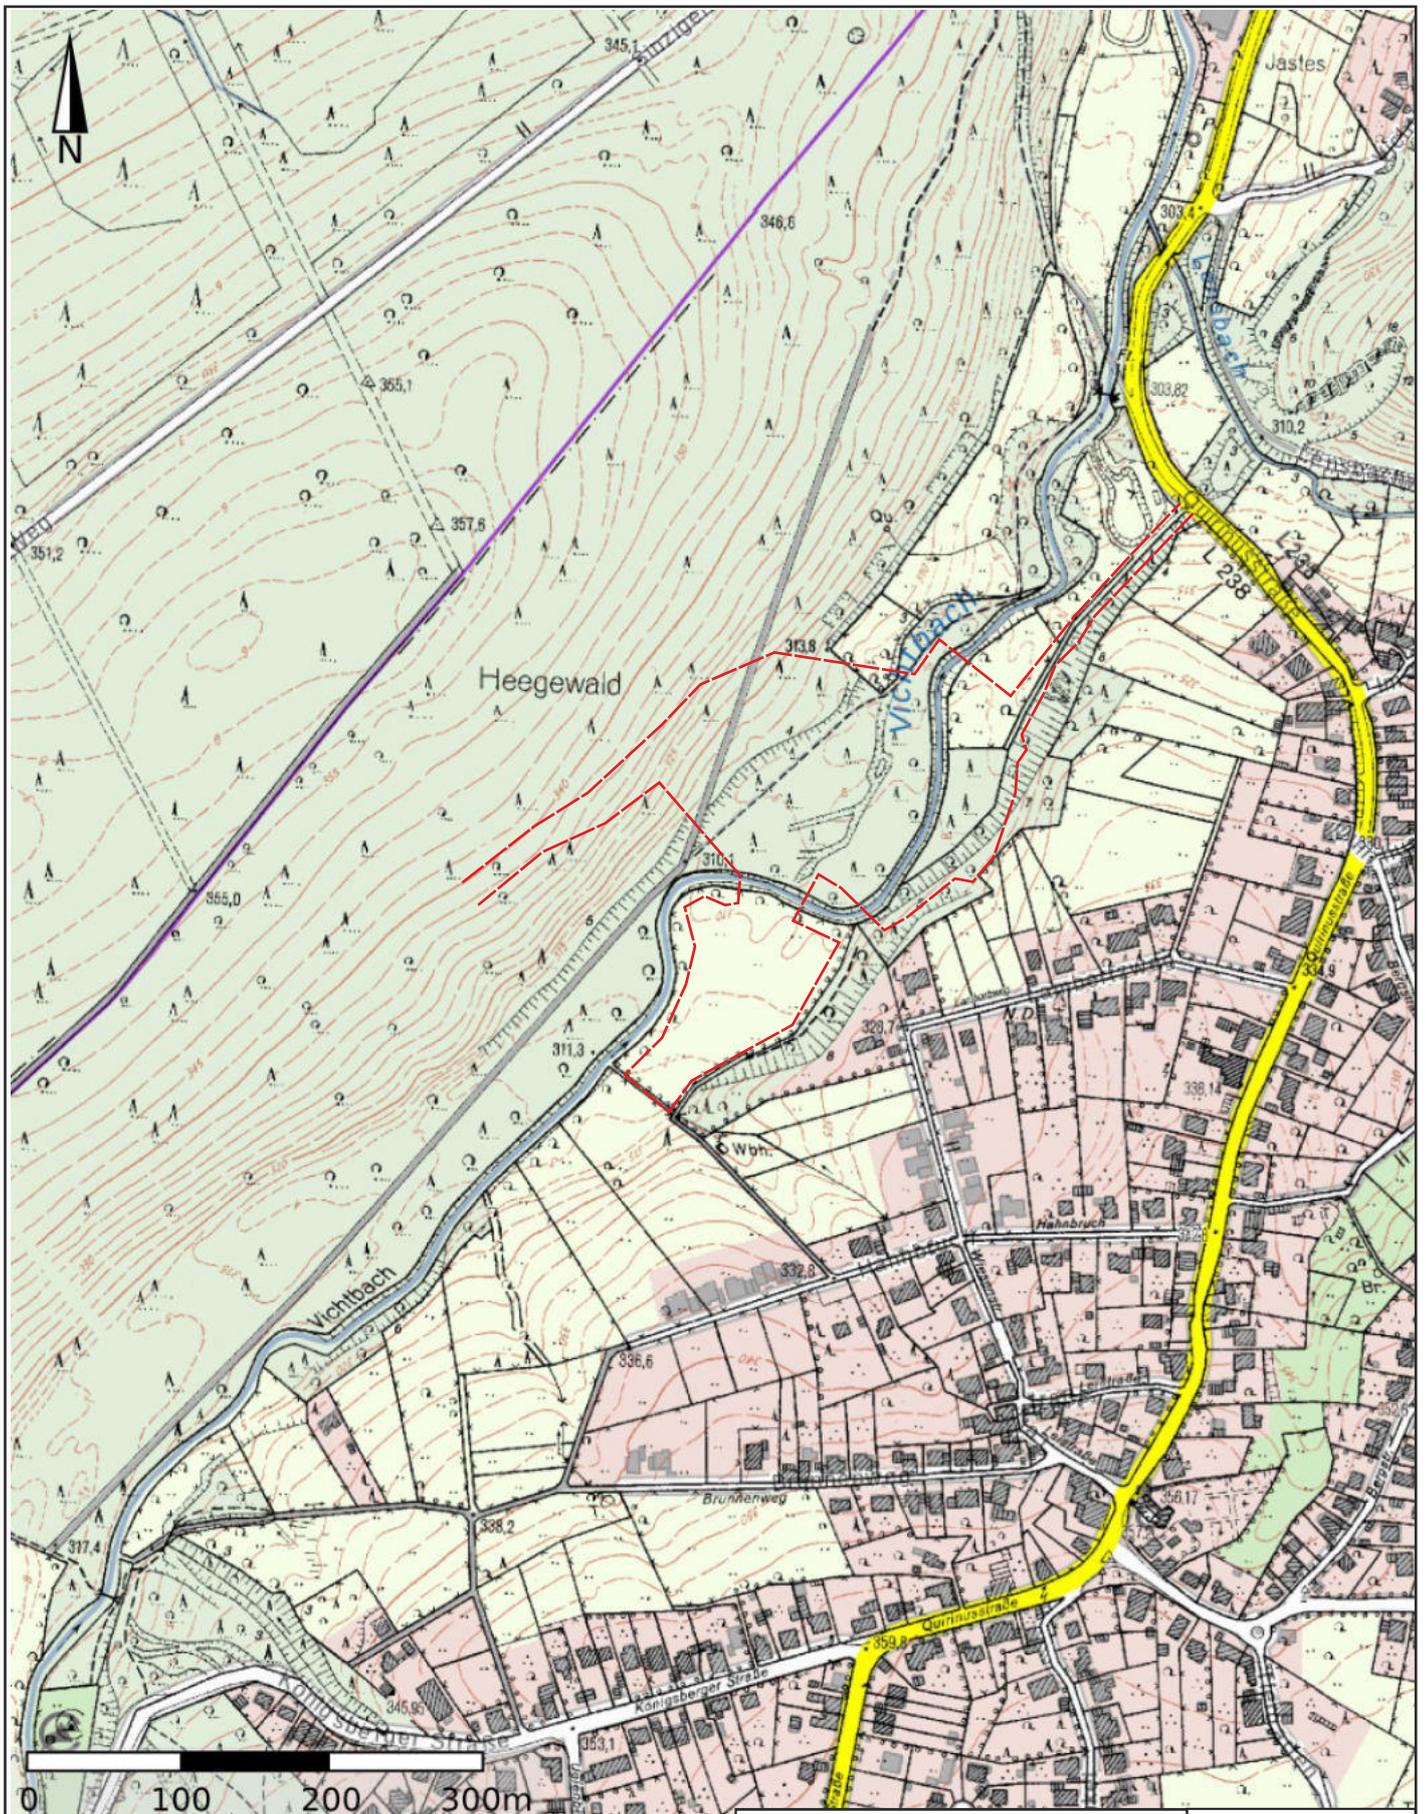


Dammfläche und
Baustelleneinrichtungsfläche

WVER
Hochwasserschutz Damm
Rott
Übersichtsplan



Format:	A 4
bearb.:	A. Bayer 19.09.2022
Maßstab:	1 : 5.000
Projekt Nr.:	4159/22
Plan / Anlage Nr.:	1.1

Gesellschaft für Baustoffüberwachung
und Geotechnischen Umweltschutz mbH
Rüst 30
D - 52224 Stolberg
Fon 02402-9852-0
Fax 02402-9852-198

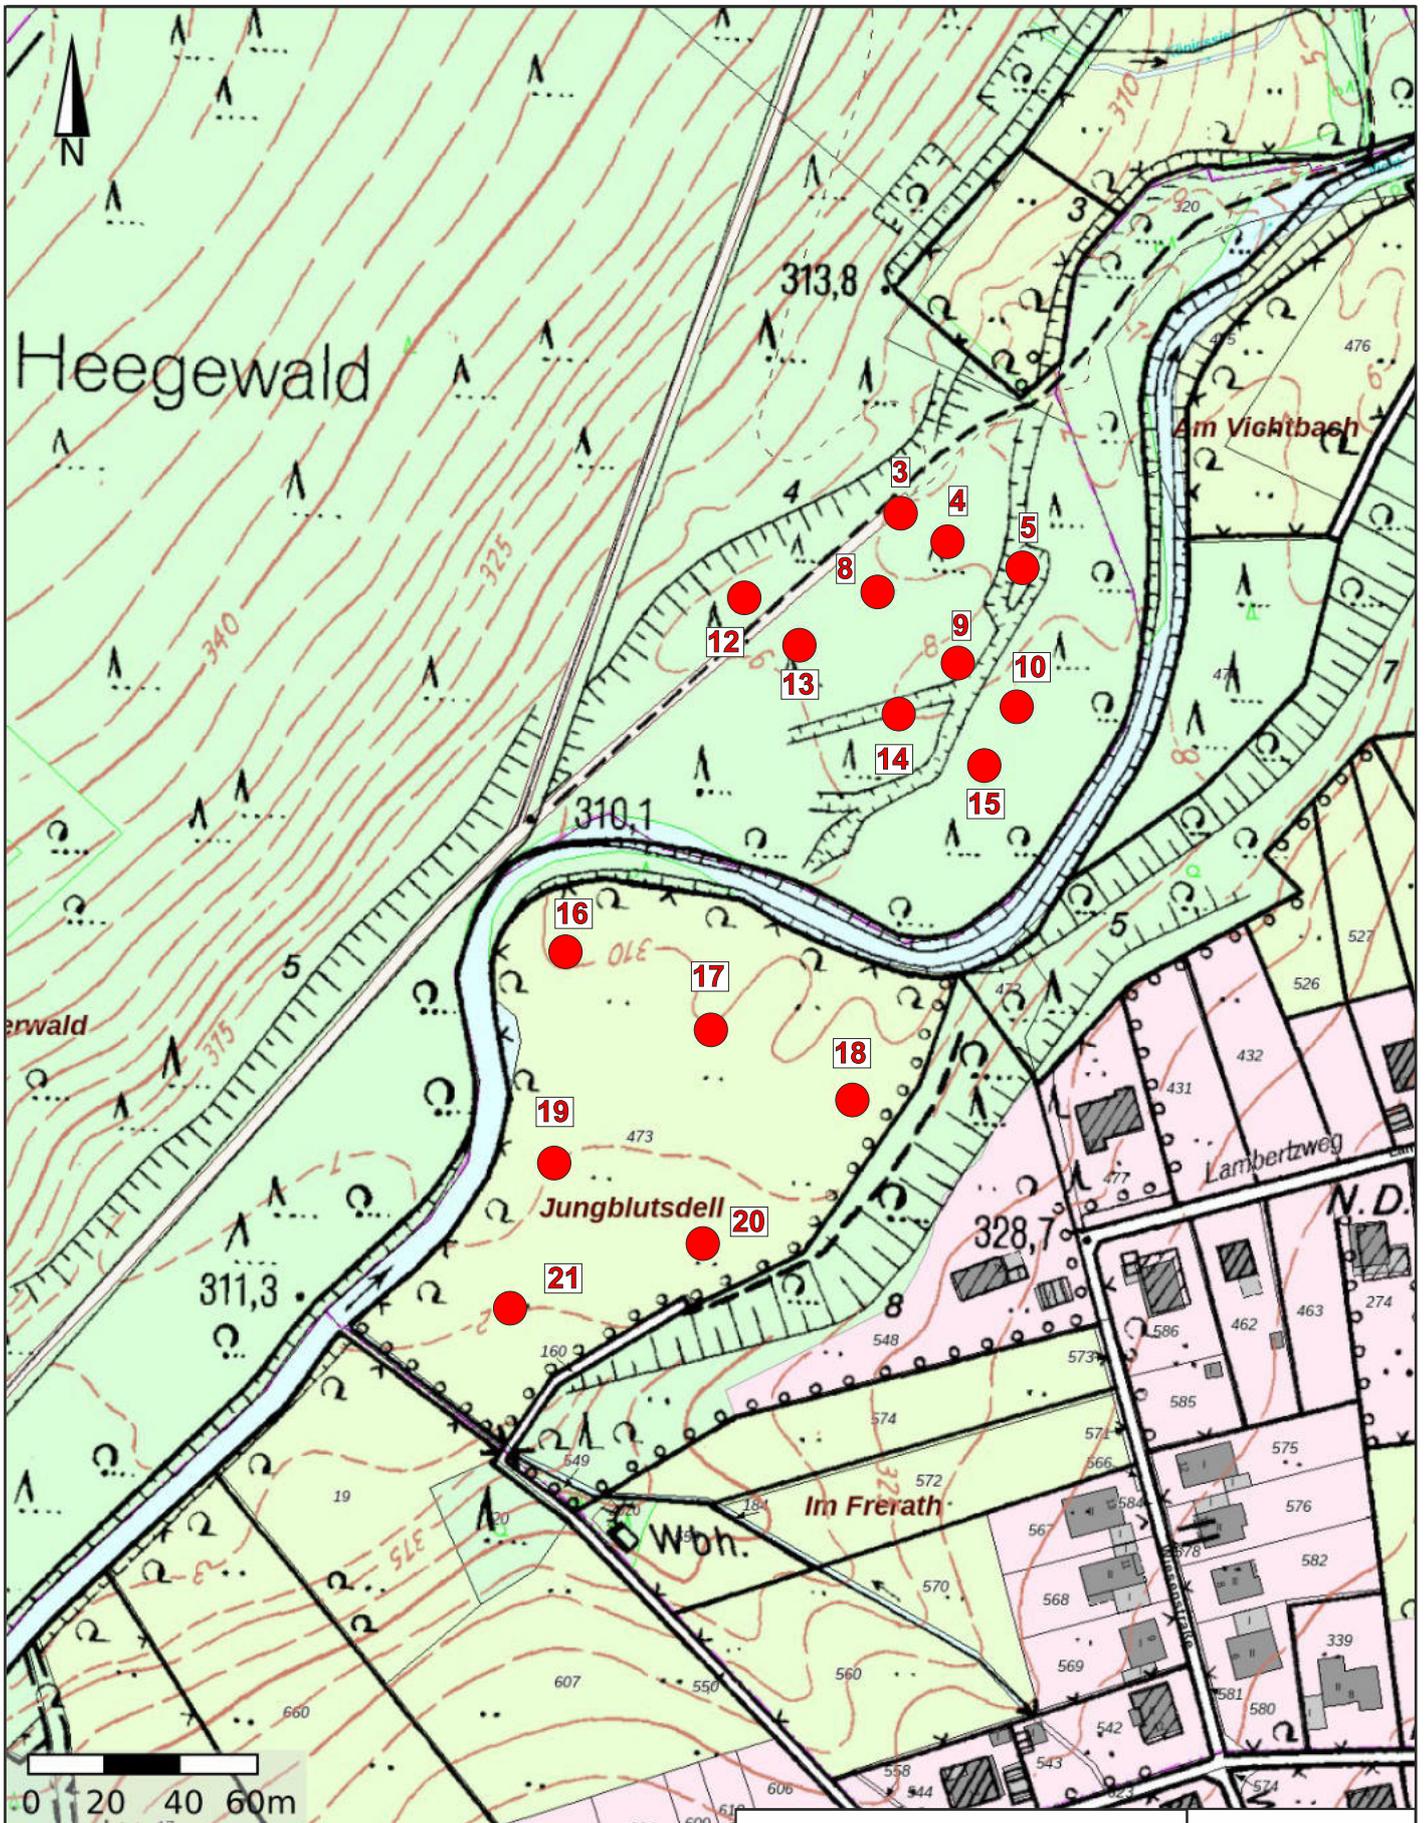

Legende:

 Rammkernbohrung

WVER
Hochwasserschutz Damm
Rott

**Lageplan
Bohransatzpunkte**

Format:	A 4
bearb.:	M. Haupts 16.12.2022
Maßstab:	1 : 2.000
Projekt Nr.:	4159/22
Plan / Anlage Nr.:	1.2



Gesellschaft für Baustoffüberwachung
und Geotechnischen Umweltschutz mbH
Rüst 30
D - 52224 Stolberg
Fon 02402-9852-0
Fax 02402-9852-198

Quelle: tim online. Land NRW (2022) - Lizenz dl-de/zero-2-0 (www.govdata.de/dl-de/zero-2-0)