


Anlagen

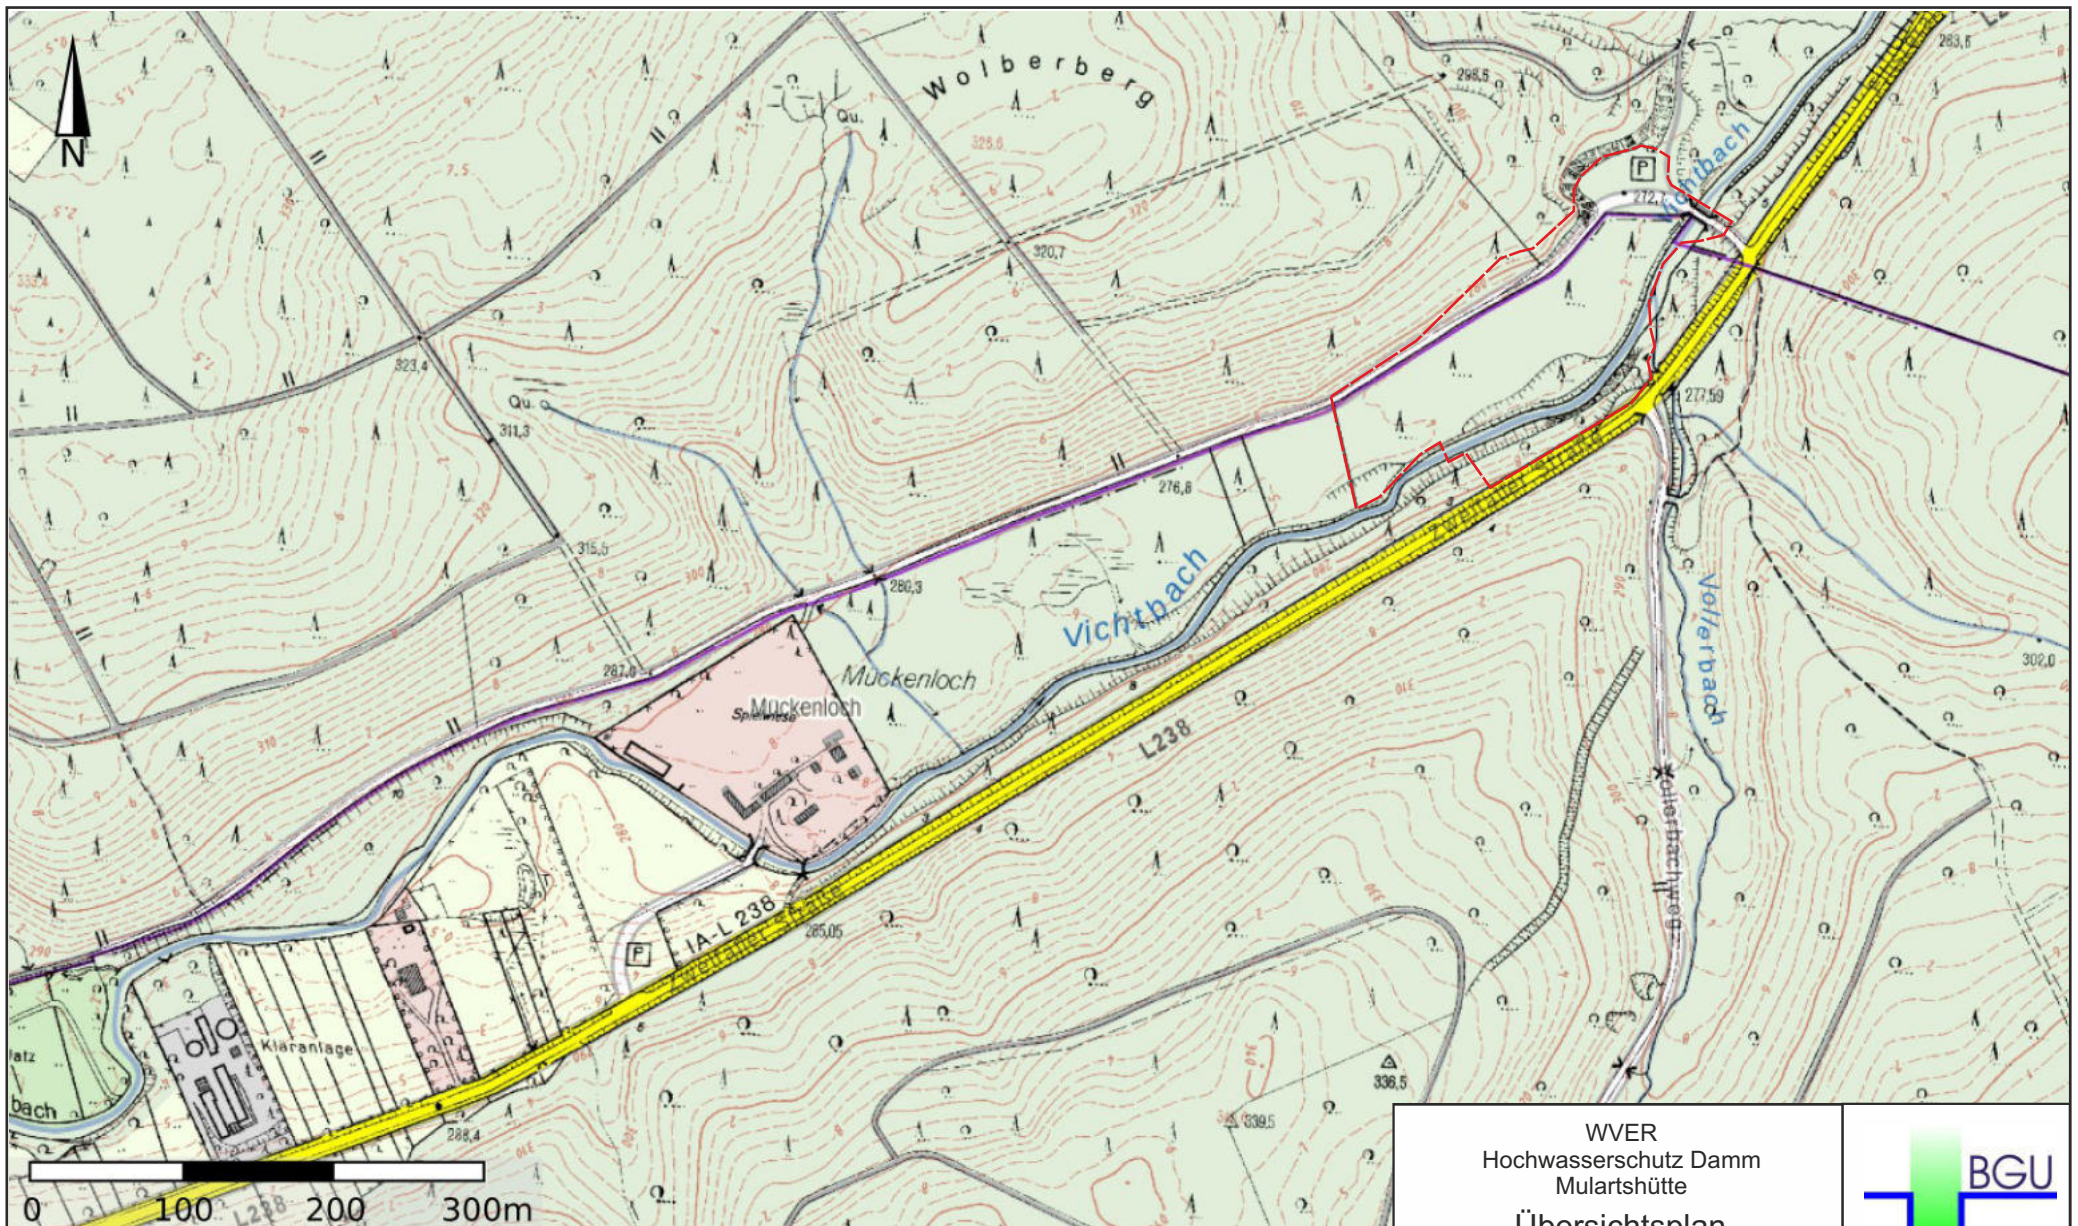

Dammfläche und
Baustelleneinrichtungsfläche

WER
Hochwasserschutz Damm
Mulartshütte
Übersichtsplan

Format:	A4
bearb.: Bayer	19.09.2022
Maßstab:	1 : 5.000
Projekt Nr.:	4159/22
Plan / Anlage Nr.:	1.1



Gesellschaft für Baustoffüberwachung
und Geotechnischen Umweltschutz mbH
Rüst 30
D - 52224 Stolberg
Fon 02402-9852-0
Fax 02402-9852-198

