21-0295-Var1-3xE138NH111_1xE138NH131-20220908.geodb3

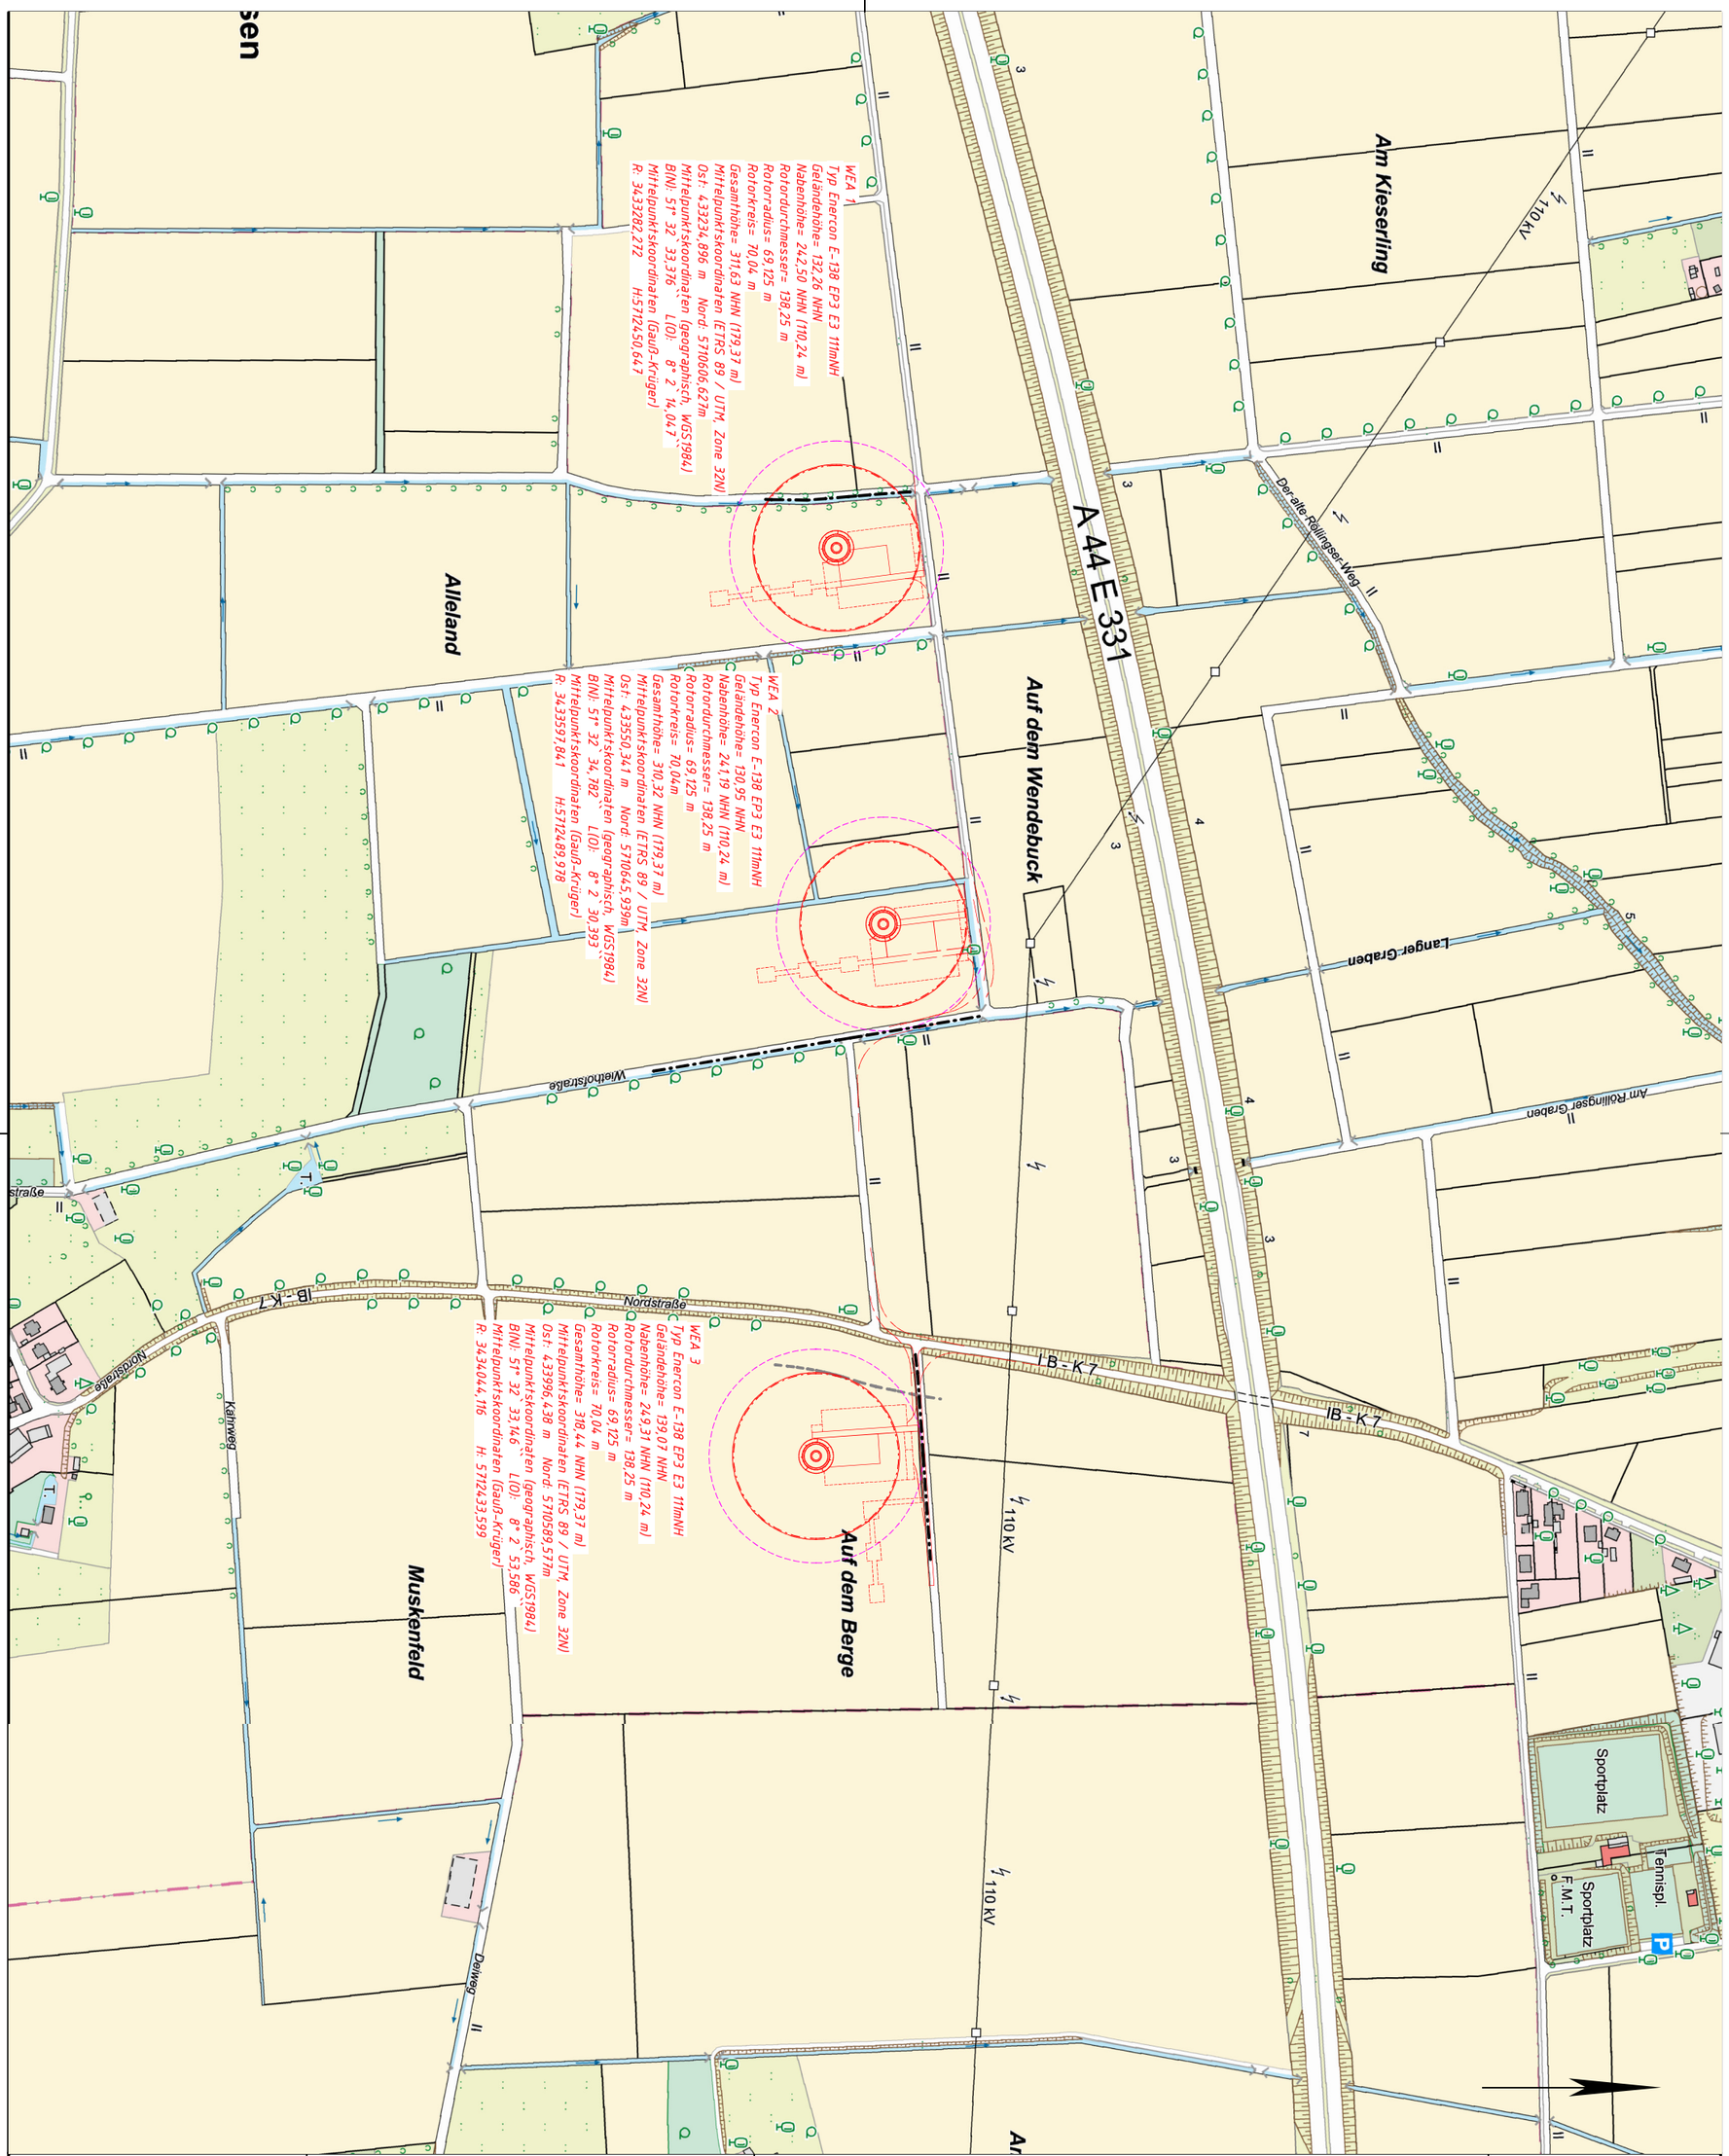

Lageplan

Maßstab 1:5000

Kreis: Soest
Gemeinde: Stadt Soest
Gemarkung: Epsingsen
Flur: 1

ABK

Auszug aus der Amtlichen Basiskarte

Errichtung von 4 WEA

hier: WEA 1 - 3

21-0295 Stand: 08.09.2022

JUCHHEIM
ÖFFENTLICH BESTELLTE VERMESSUNGSINGENIEURE
SIEDHOFF

Klaus Juchheim & Werner Siedhoff
öffentl. best. Verm.-Ing.
Industriestr. 9, 59457 Werl
Telefon 02922 83232
Telefax 02922 84857
eMail post@j-s-vermessung.de