

Legende zum Grunderwerbsplan

zu erwerbende Flächen

- A = für den Träger der Straßenbaulast
- C = für Dritte

in der Nutzung zu beschränkende Flächen

- A = dauernde Beschränkung (z.B. Kompensationsmaßnahmen)
- A = vorübergehende Inanspruchnahme

Grenzen

- Gemeindegrenze
- Gemarkungsgrenze
- Flurgrenze
- Eigentumsgrenze

Linien

- Grenze der zu erwerbenden Flächen
- - - Grenze der abzugebenden Flächen
- · - Grenze der dauernd in der Nutzung zu beschränkenden Flächen
- · - Grenze der vorübergehend in Anspruch zu nehmenden Flächen
- - - *Drehleitung nur soweit nicht mit Flurgrenzen deckungsgleich
- - - = Achse
- - - *Flur / Flurstück / Grundbuchgröße

Farbgebung

- = Grunderwerbflächen Farbbelegung wie Fläche
- = Teilfläche eines Flurstücks
- = Nr. des betroffenen Flurstücks
- = Nr. des Grunderwerbsplanes

Satzungsgemäß ausgelegen

in der Zeit vom _____ bis _____


in der Gemeinde _____

Zeit und Ort der Auslegung sind rechtzeitig vor Beginn der Auslegung ortstüblich bekannt gemacht worden.

Gemeinde: _____

(Dienstsigel)

(Unterschrift)

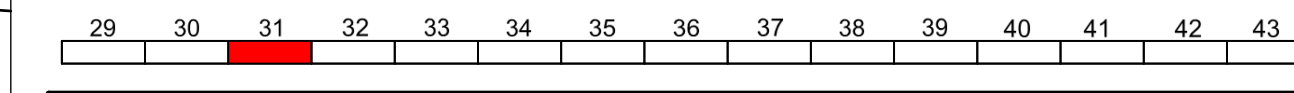

Zugehöriger Entwurf	
Aufgestellt: Hagen, den 27. November 2013 Der Leiter der Regionalniederlassung Sückwestfalen	Geprüft/Gesehen: Gelsenkirchen, den 15. Januar 2014 Landesbetrieb Straßenbau Nordrhein-Westfalen
i.A. gez. K.-H. Metz	i.A. gez. Ch. Meides
Gesehen: Born, den 01. Juli 2014 Bundesministerium für Verkehr und Infrastruktur	Gesehen: Düsseldorf, den 04. Februar 2014 Ministerium für Bauen, Wohnen, Stadtentwicklung und Verkehr des Landes Nordrhein-Westfalen
i.A. gez. B. Beldinger	i.A. gez. H. Flor

Regionalniederlassung Münsterland

Straßen.nrw.
Landesbetrieb Straßenbau Nordrhein-Westfalen

Straße	Abschnitt / Station	von Betriebs-km	bis Betriebs-km	Projekt-Nr.
A 1	12	314+800	304+416	05-0754
Nächster Ort:	Werne			Blatt-Nr.: 5 31 / (29-43)
6-streifiger Ausbau der A1 vom AK Kamen (o.) bis zur AS Hamm-Bockum/Werne (m.)				Bau-km: 128+150 - 129+020
FESTSTELLUNGSENTWURF				Grunderwerbsplan
von Bau-km 136 + 800 bis Bau-km 126 + 416				Maßstab: 1 : 1000
Aufgestellt: Coesfeld, den 27.06.2019 Der Leiter der Regionalniederlassung Münsterland				
i.A. gez. Krumm (Oberingenieur)				