

Legende zum Grunderwerbsplan

zu erwerbende Flächen

- A = für den Träger der Straßenbaulast
- C = für Dritte

in der Nutzung zu beschränkende Flächen

- A = dauernde Beschränkung (z.B. Kompensationsmaßnahmen)
- A = vorübergehende Inanspruchnahme

Grenzen

- = Gemeindegrenze
- = Gemarkungsgrenze
- = Flurgrenze
- = Eigentumsgrenze

Linien

- = Grenze der zu erwerbenden Flächen
- = Grenze der abzugebenden Flächen
- = Grenze der dauernd in der Nutzung zu beschränkenden Flächen
- = Grenze der vorübergehend in Anspruch zu nehmenden Flächen

Achse

- = Flur / Flurstück / Grundbuchgröße

Flächen

- = Grunderwerbsflächen Farbbelegung wie Fläche
- = Teilfläche eines Flurstücks
- = Nr. des betroffenen Flurstücks
- = Nr. des Grunderwerbsplanes

Satzungsgemäß ausgelegt


in der Zeit vom _____ bis _____

in der Gemeinde _____

Zeit und Ort der Auslegung sind rechtzeitig vor Beginn der Auslegung ortstüblich bekannt gemacht worden.

Gemeinde: _____ (Dienstsigel)

(Unterschrift)

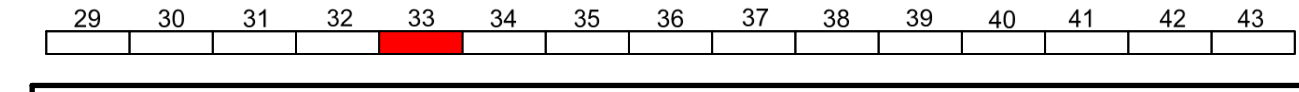

| Zugehöriger Entwurf | |
|--|---|
| Aufgestellt: Hagen, den 27. November 2013 Der Leiter der Regionalniederlassung Südwestfalen | Geprüft/Gesehen: Geisenkirchen, den 15. Januar 2014 Landesbetrieb Straßenbau Nordrhein-Westfalen |
| l.A. gez. K.-H. Metz | l.A. gez. Ch. Merdes |
| Gesehen: Bonn, den 01. Juli 2014 Bundesministerium für Verkehr und Infrastruktur | Gesehen: Düsseldorf, den 04. Februar 2014 Ministerium für Bauen, Wohnen, Stadtentwicklung und Verkehr des Landes Nordrhein-Westfalen |
| l.A. gez. B. Biedinger | l.A. gez. H. Roy |

Regionalniederlassung Münsterland

| | | | | | | | | | |
|---|--|----------------------------|-----------|------------------------|----------------|------------------------|-------------------|--------------------------|----------------|
| Straße | A 1 | Abschnitt / Station | 12 | von Betriebs-km | 314+800 | bis Betriebs-km | 304+416 | Projekt-Nr.: | 05-0754 |
| Nächster Ort: | Werne | | | Unterlage: | 5 | | Blatt-Nr.: | 33 / (29-43) | |
| 6-streifiger Ausbau der A1 vom AK Kamen (o.) bis zur AS Hamm-Bockum/Werne (m.) | | | | | | | | Grunderwerbsplan | |
| FESTSTELLUNGSENTWURF | | | | | | | | | |
| von Bau-km 136 + 800 bis Bau-km 126 + 416 | | | | | | | | Maßstab: 1 : 1000 | |
| Aufgestellt: | Coesfeld, den 27.06.2019 Der Leiter der Regionalniederlassung Münsterland l.A. gez. Krumm (Oberregierungsbaurät) | | | | | | | | |