

Gemeinde Hamm  
Gemarkung Lerche

Flur 1

Gemarkung Sandbochum  
Flur 3

Gemeinde Bergkamen  
Gemarkung Overberge  
Flur 2

Gemarkung Rünthe  
Flur 3

### Legende zum Grunderwerbsplan

**zu erwerbende Flächen**

- A = für den Träger der Straßenbaulast
- C = für Dritte

**in der Nutzung zu beschränkende Flächen**

- A = dauernde Beschränkung (z.B. Kompensationsmaßnahmen)
- A = vorübergehende Inanspruchnahme

**Grenzen:**

- Gemeindegrenze
- Gemarkungsgrenze
- Flurgrenze
- Eigentumsgrenze
- - - Grenze der zu erwerbenden Flächen
- - - Grenze der abzugebenden Flächen
- - - Grenze der dauernd in der Nutzung zu beschränkenden Flächen
- - - Grenze der vorübergehend in Anspruch zu nehmenden Flächen
- - - Achse
- - - Flur / Flurstück / Grundbuchgröße
- - - Grunderwerbsflächen Farbgebung wie Fläche
- - - Teilfläche eines Flurstücks
- - - Nr. des betroffenen Flurstücks
- - - Nr. des Grunderwerbsplanes

Satzungsgemäß ausgelegt


in der Zeit vom \_\_\_\_\_ bis \_\_\_\_\_

in der Gemeinde \_\_\_\_\_

Zeit und Ort der Auslegung sind rechtzeitig vor Beginn der Auslegung ortsüblich bekannt gemacht worden.

Gemeinde: \_\_\_\_\_ (Dienstsiegel)

(Unterschrift)

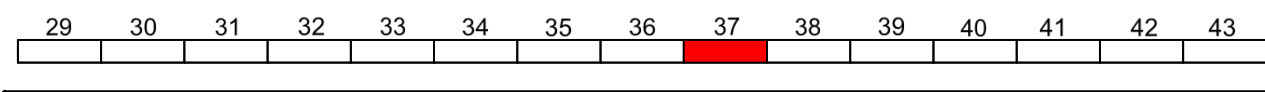

Zugehöriger Entwurf	
<b>Aufgestellt:</b> Hagen, den 27. November 2013 Der Leiter der Regionalniederlassung Südwestfalen i.A. gez. K.-H. Metz	<b>Geprüft/Gesehen:</b> Gelsenkirchen, den 15. Januar 2014 Landesbetrieb Straßenbau Nordrhein-Westfalen i.A. gez. Ch. Metzke
<b>Gesehen:</b> Bonn, den 01. Juli 2014 Bundesministerium für Verkehr und Infrastruktur i.A. gez. B. Biediger	<b>Gesehen:</b> Düsseldorf, den 04. Februar 2014 Ministerium für Bauen, Wohnen, Stadtentwicklung und Verkehr des Landes Nordrhein-Westfalen i.A. gez. H. Rox

**Regionalniederlassung Münsterland**

**Straben.NRW**  
Landesbetrieb Straßenbau Nordrhein-Westfalen

Straße	A 1	Abschnitt / Station	12	von Betriebs-km	314+800	bis Betriebs-km	304+416	Projekt-Nr.:	05-0754
Nächster Ort:	Werne	Unterlage:	5	Blatt Nr.:	37 / (29-43)	Bau-km.:	133+100 - 133+750	Grunderwerbsplan	
<b>6-streifiger Ausbau der A1 vom AK Kamen (o.) bis zur AS Hamm-Bockum/Werne (m.)</b>								Maßstab: 1 : 1000	
<b>FESTSTELLUNGSENTWURF</b>								von Bau-km 136 + 800 bis Bau-km 126 + 416	
<b>Aufgestellt:</b>		Coesfeld, den 27.06.2019 Der Leiter der Regionalniederlassung Münsterland i.A. gez. Kruem (Oberregierungsbaumeister)							