



### Legende zum Grunderwerbsplan

**zu erwerbende Flächen**

- A = für den Träger der Straßenbaulast
- C = für Dritte

**in der Nutzung zu beschränkende Flächen**

- A = dauernde Beschränkung (z.B. Kompensationsmaßnahmen)
- A = vorübergehende Inanspruchnahme

**Grenzen:**

- Gemeindegrenze
- Gemarkungsgrenze
- Flurgrenze
- Eigentumsgrenze

**Linien:**

- = Grenze der zu erwerbenden Flächen
- = Grenze der abzugebenden Flächen
- = Grenze der dauernd in der Nutzung zu beschränkenden Flächen
- = Grenze der vorübergehend in Anspruch zu nehmenden Flächen

**Symbole:**

- = Achse
- = Flur / Flurstück / Grundbuchgröße
- = Grunderwerbsfähigen Farbgebung wie Fläche
- = Teilfläche eines Flurstücks
- = Nr. des betroffenen Flurstücks
- = Nr. des Grunderwerbsplanes

Satzungsgemäß ausgelegten

in der Zeit vom \_\_\_\_\_ bis \_\_\_\_\_


in der Gemeinde \_\_\_\_\_

Zeit und Ort der Auslegung sind rechtzeitig vor Beginn der Auslegung ortsüblich bekannt gemacht worden.

Gemeinde: \_\_\_\_\_

(Dienstsigel)

(Unterschrift)

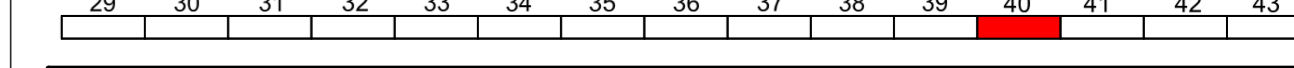

Zugehöriger Entwurf	
<b>Aufgestellt:</b> Hagen, den 27. November 2013 Der Leiter der Regionalniederlassung Sückwestfalen i.A. gez. K.-H. Metz	<b>Geprüft/Gesehen:</b> Gelsenkirchen, den 15. Januar 2014 Landesbetrieb Straßenbau Nordrhein-Westfalen i.A. gez. Ch. Merdes
<b>Gesehen:</b> Bonn, den 01. Juli 2014 Bundesministerium für Verkehr und Infrastruktur i.A. gez. B. Biediger	<b>Gesehen:</b> Düsseldorf, den 04. Februar 2014 Ministerium für Bauen, Wohnen, Stadtentwicklung und Verkehr des Landes Nordrhein-Westfalen i.A. gez. H. Flor

Straße	Abschnitt / Station	von Betriebs-km	bis Betriebs-km	Projekt-Nr.: 05-0754
<b>A 1</b>	<b>12</b>	314+800	304+416	Unterrage: 5 (Bau-Nr.: 40 / (29-43))
Nächster Ort: Werne				Bau-km: 135+225 - 136+050
<b>6-streifiger Ausbau der A1 vom AK Kamen (o.) bis zur AS Hamm-Bockum/Werne (m.)</b>				Grunderwerbsplan
<b>FESTSTELLUNGSENTWURF</b>				Maßstab: 1 : 1000
Aufgestellt: Coesfeld, den 27.06.2019 Der Leiter der Regionalniederlassung Münsterland i.A. gez. Krumm (Bauingenieur)				