

Legende zum Grunderwerbsplan

zu erwerbende Flächen

- A = für den Träger der Straßenbaulast
- C = für Dritte

in der Nutzung zu beschränkende Flächen

- A = dauernde Beschränkung (z.B. Kompensationsmaßnahmen)
- A = vorübergehende Inanspruchnahme

Grenzen:

- Gemeindegrenze
- - - - - Gemarkungsgrenze
- Flurgrenze
- - - - - Eigentumsgrenze

Linien:

- - - - - Grenze der zu erwerbenden Flächen
- - - - - Grenze der abzugebenden Flächen
- - - - - Grenze der dauernd in der Nutzung zu beschränkenden Flächen
- - - - - Grenze der vorübergehend in Anspruch zu nehmenden Flächen

Andere Symbole:

- - - - - *Drehlinie nur soweit nicht mit Punktübergängen deckungsgleich
- - - - - = Achse
- - - - - *Flur / Flurstück / Grundbuchgröße
- - - - - *Grunderwerbsfähigen Farbgebung wie Fläche
- - - - - *Teilfläche eines Flurstücks
- - - - - *Nr. des betroffenen Flurstücks
- - - - - *Nr. des Grunderwerbsplanes

Satzungsgemäß ausgelegt

in der Zeit vom _____ bis _____


in der Gemeinde _____

Zeit und Ort der Auslegung sind rechtzeitig vor Beginn der Auslegung ortsüblich bekannt gemacht worden.

Gemeinde: _____

(Dienstsiegel)

(Unterschrift)

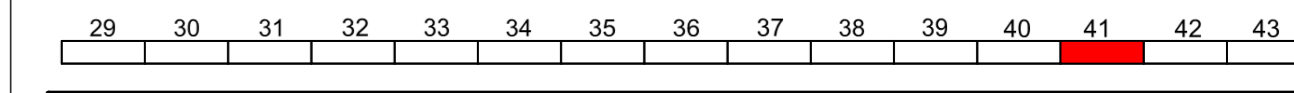

Zugehöriger Entwurf	
Aufgestellt: Hagen, den 27. November 2013 Der Leiter der Regionalniederlassung Südwestfalen i.A. gez. K.-H. Metz	Geprüft/Gesehen: Gelsenkirchen, den 15. Januar 2014 Landesbetrieb Straßenbau Nordrhein-Westfalen i.A. gez. Ch. Meides
Gesehen: Bonn, den 01. Juli 2014 Bundesministerium für Verkehr, Bau und Stadtentwicklung i.A. gez. B. Biediger	Gesehen: Düsseldorf, den 04. Februar 2014 Ministerium für Bauen, Wohnen, Stadtentwicklung und Verkehr des Landes Nordrhein-Westfalen i.A. gez. H. Flor

Regionalniederlassung Münsterland		Straßen.nrw <small>Landesbetrieb Straßenbau Nordrhein-Westfalen</small>
Straße	Abschnitt / Station	von Betriebs-km bis Betriebs-km
A 1	12	314+800 304+416
Nächster Ort:	Werne	
6-streifiger Ausbau der A1 vom AK Kamen (o.) bis zur AS Hamm-Bockum/Werne (m.)		Projekt-Nr.: 05-0754
FESTSTELLUNGSENTWURF		Blatt-Nr.: 5 41 / (29-43)
von Bau-km 136 + 800 bis Bau-km 126 + 416		Bau-km: 136+050 - 136+801
		Grunderwerbsplan
		Maßstab: 1 : 1000
Aufgestellt:	Coesfeld, den 27.06.2019 Der Leiter der Regionalniederlassung Münsterland i.A. gez. Krumm (Oberregierungsrat)	