

Legende zum Grunderwerbsplan

zu erwerbende Flächen

- A = für den Träger der Straßenbaulast
- C = für Dritte

in der Nutzung zu beschränkende Flächen

- A = dauernde Beschränkung (z.B. Kompensationsmaßnahmen)
- A = vorübergehende Inanspruchnahme

Grenzen

- Gemeindegrenze
- Gemarkungsgrenze
- Flurgrenze
- Eigentumsgrenze

Linien

- = Grenze der zu erwerbenden Flächen
- = Grenze der abzugeben Flächen
- = Grenze der dauernd in der Nutzung zu beschränkenden Flächen
- = Grenze der vorübergehend in Anspruch zu nehmenden Flächen
- = Achse
- = Flur / Flurstück / Grundbuchgröße

Flächen

- 9 | 336 | 2030 m²
- 107 | 425 m²

Flächen

- = Grunderwerbsfähigen Farbgebung wie Fläche
- = Teilfläche eines Flurstücks
- = Nr. des betroffenen Flurstücks
- = Nr. des Grunderwerbsplanes

Satzungsgemäß ausgelegen

in der Zeit vom _____ bis _____


in der Gemeinde _____

Zeit und Ort der Auslegung sind rechtzeitig vor Beginn der Auslegung ortsüblich bekannt gemacht worden.

Gemeinde: _____

(Dienstsiegel)

(Unterschrift)

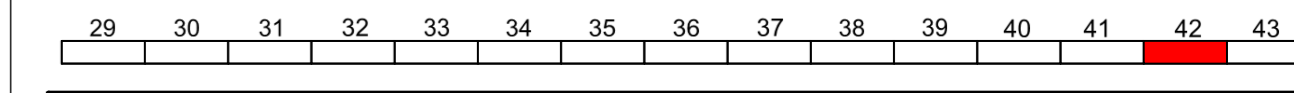

Zugehöriger Entwurf	
Aufgestellt: Hagen, den 27. November 2013 Der Leiter der Regionalniederlassung Sückwestfalen	Geprüft/Gesehen: Gelsenkirchen, den 15. Januar 2014 Landesbetrieb Straßenbau Nordrhein-Westfalen
i.A. gez. K.-H. Metz	i.A. gez. Ch. Metz
Gesehen: Bonn, den 01. Juli 2014 Bundesministerium für Verkehr und Infrastruktur	Gesehen: Düsseldorf, den 04. Februar 2014 Ministerium für Bauen, Wohnen, Stadtentwicklung und Verkehr des Landes Nordrhein-Westfalen
i.A. gez. B. Biediger	i.A. gez. H. Flor

Regionalniederlassung Münsterland		Straßen.nrw. <small>Landesbetrieb Straßenbau Nordrhein-Westfalen</small>	
Straße	Abschnitt / Station	von Betriebs-km	bis Betriebs-km
A 1	12	314+800	304+416
Nächster Ort:	Werne		
6-streifiger Ausbau der A1 vom AK Kamen (o.) bis zur AS Hamm-Bockum/Werne (m.)		Projekt-Nr.: 05-0754	
FESTSTELLUNGSENTWURF		Umfang: 5 Blatt: 42 / (29-43)	
von Bau-km 136 + 800 bis Bau-km 126 + 416		Bau-km: 126+416 - 127+270	
Aufgestellt: Coesfeld, den 27.06.2019 Der Leiter der Regionalniederlassung Münsterland		Grunderwerbsplan	
i.A. gez. Krumm (Obervermessungsamt)		Maßstab: 1 : 1000	