

Bauwerk-Nr. 4312 723
 vorh. Bauwerk-Nr. 4312 630
 Brücke im Zuge der Stadtstraße
 "Huckenholweg/Gutsweg"
 über die A 1
 Bau-km 135+305
 L.W. = 46,25m
 L.H. = 4,75m
 Br. zw. Geländer = 6,00m
 Das vorh. Bauwerk wird
 abgebrochen und
 neu erstellt!

Rastplatz
 Haus Reck

Parkstände geplant:
 32 PKW (2 x behindertengerecht)
 42 LKW (entschl. Großraum- und
 Schwertransporte)
 Parkstände Bestand:
 Parkstelllänge L= 13m
 Länge PKW= 6,7 m
 Länge LKW= 20,0 m

Gemeinde Hamm
 Gemarkung Lerche
 Flur 5

Rastplatz
 Overberger Busch
 - entfällt -

Gemeinde Bergkamen
 Gemarkung Overberge
 Flur 8

ZEICHENERKLÄRUNG:

- Dammböschung
- Bankett
- Befestigte Fahrbahn
- ärmelnderer Fahrbahnbelag (-5 dB (AI))
- Mittelfahrbahn mit Betonstutzwand
- Befestigte Fahrbahn
- ärmelnderer Fahrbahnbelag (-5 dB (AI))
- Bankett
- Erhwasungsmulde
- Einschnittböschung
- Befestigte Fahrbahn
- ärmelnderer Fahrbahnbelag (-2 dB (AI))
- Aufschüttung
- Aufschüttung (Kulfragt)
- Abgrabung (Abtrag)
- Gewässer mit Fließrichtung
- Bankett
- Uferhaltungsweg
- Bankett
- Lärmschutzwall
- Stützmauer / Lärmschutzwand
- Gehweg
- Radweg
- Nieigungsbrechpunkt mit Angabe von Gefälle (-) und Steigung (+) in Prozent, Länge der Gefälle-/Steigungsstrecke und Halbmesser
- geplanter Regenwasserkanal
- Hochpunkt
- Tiefpunkt
- Fahrtbahnquerneigung
- Flurgrenze
- Flurstücksgrenze
- Kiesgrenze
- Gemeindegrenze
- Baufeldgrenze
- Wildschutzzzaun

Bestandsleitungen:

- Wasserleitung
- Entwässerungsleitung
- Gasleitung
- E-Freileitung
- E-Leitung
- Telekommunikationskabel
- gepl. Leitungen:
- Kabeltrasse
- Druckrohrleitung

Regelungsverzeichnis:

- 1 Allgemeine Regelung
- 300 Lärmtechnische Regelung
- 400 Wasserrechtliche Regelung
- 600 Landschaftspflegische Maßnahmen
- 900 Versorgungsleitungen

Entwurfsbearbeitung:

KONSTA
 PLANUNGSGESELLSCHAFT MBH

45879 Gelsenkirchen • Husemannstraße 107 • 020915599-0
 info@konstaplanning.de • www.konstaplanning.de

Datum	Name
Jan. 2013	Truppner
Jan. 2013	Heke
Jan. 2013	Weinrich/Butt
Projekt-Nr.:	1078

Satzungsgemäß ausgelegen

in der Zeit vom _____ bis _____

in der Gemeinde _____

Zeit und Ort der Auslegung sind rechtzeitig vor Beginn der Auslegung ortsüblich bekannt gemacht worden.

Gemeinde: _____ (Dienstsigel)

(Unterschrift)


Zugehöriger Entwurf

Aufgestellt: Hagen, den 27. November 2013 Der Leiter der Regionalniederlassung Sauerland	Geprüft/Gesehen: Gelsenkirchen, den 15. Januar 2014 Landesbetrieb Straßenbau Nordrhein-Westfalen
i.A. gez. K.-H. Metz	i.A. gez. Ch. Merdes
Gesehen: Born, den 01. Juli 2014 Bundesministerium für Verkehr und Infrastruktur	Gesehen: Düsseldorf, den 04. Februar 2014 Ministerium für Bauen, Wohnen, Stadtentwicklung und Verkehr des Landes Nordrhein-Westfalen
i.A. gez. B. Biediger	i.A. gez. H. Flor

Regionalniederlassung Münsterland

Straßen.NRW
 Landesbetrieb Straßenbau Nordrhein-Westfalen

Straße	Abschnitt / Station	von Betriebs-km	bis Betriebs-km	Projekt-Nr.:	05-0754
A 1	12	314+800	304+416	Unterlage:	5 40 / (29-43)
Nächster Ort:	Werne			Bau-km:	135+225 - 136+050
6-streifiger Ausbau der A1 vom AK Kamen (o.) bis zur AS Hamm-Bockum/Werne (m.)					
FESTSTELLUNGSENTWURF					
von Bau-km 136 + 800 bis Bau-km 126 + 416					
Aufgestellt: Coesfeld, den 27.06.2019 Der Leiter der Regionalniederlassung Münsterland i.A. gez. Krumm (Bewegungsabteilung)					Maßstab: 1 : 1000

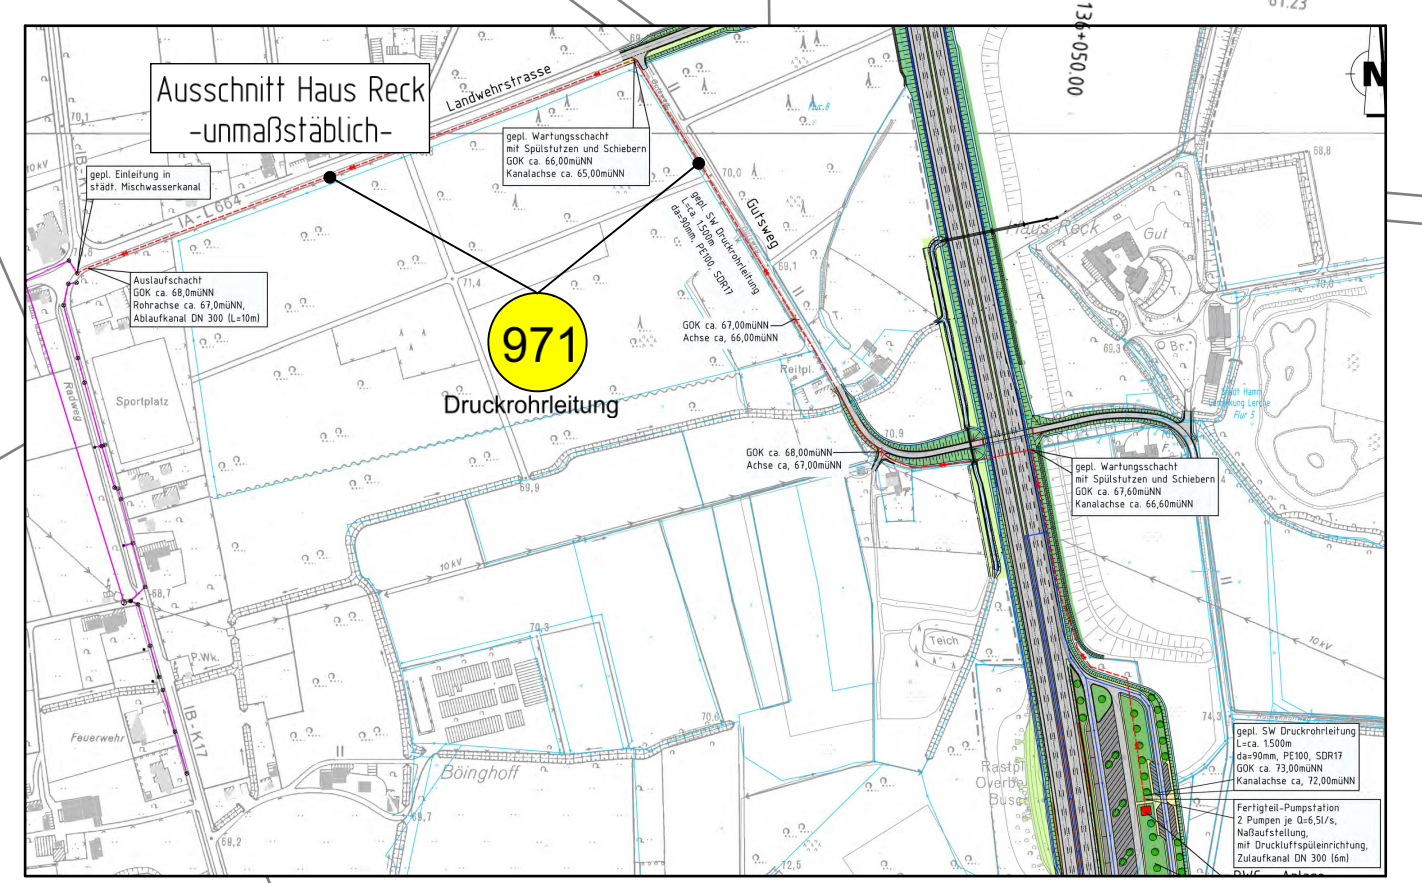

Info zum Lage-/Höhenbezug
 Stand der Vermessungsdaten 2006
 Lagebezug Gauß-Krüger: 3 Streifen im Lagestatus 177
 Höhenbezug NN
 Bergenkennungsbereich von ca. Bau-km 130-100 bis Bau-km 136-300
 Bergenkennungsende ca 2011 -> Aktualisierung der Vermessungsdaten vor Ausführung erforderlich