Bauwerk-Nr. 4312 735
vorh. Bauwerk-Nr. 4312 641

Brücke im Zuge des "Kiwitzheidweg" über die A1
Bau-km 129+110

L.W.	=	39,00m
L.H.	=	4,99m
Br. zw. Geländer	=	10,60m

Das vorh. Bauwerk wird abgebrochen und neu erstellt.

H = 1250.000 m
T = 42.766 m
f = 0.732 m
km 0+070.000
h TS = 89.600 m

ohne Ausrundung
km 0+139.881
h TS = 87.162 m

ohne Ausrundung
km 0+030.000
h TS = 88.259 m

ohne Ausrundung
km 0+120.000
h TS = 87.855 m

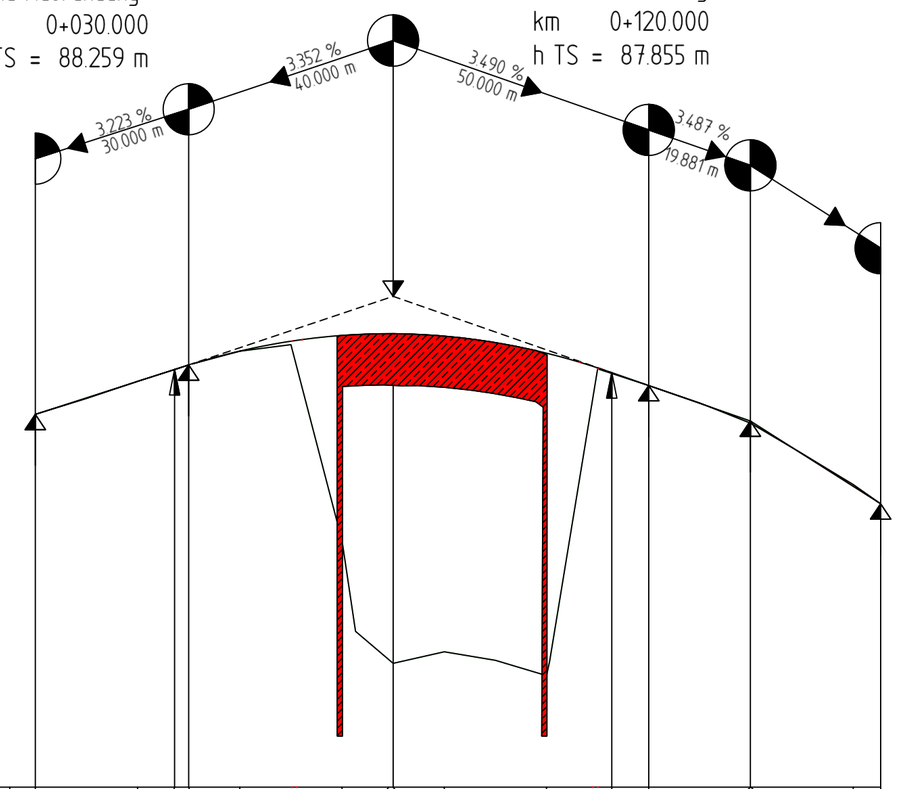

80.00m ü. NN

Gradientenhöhe

87.29 | 87.94 | 88.17 | 88.26 | 88.53 | 88.84 | 88.87 | 88.87 | 88.82 | 88.49 | 88.11 | 87.86 | 87.16 | 87.15 | 85.88 | 85.54

Geländehöhe

87.29 | 87.60 | 87.94 | 88.26 | 88.53 | 88.66 | 84.82 | 83.05 | 82.42 | 82.65 | 82.48 | 82.18 | 82.46 | 88.18 | 87.86 | 87.51 | 87.12 | 86.53 | 85.92 | 85.54

Station Gelände

0.00 | 20.00 | 27.23 | 30.00 | 40.00 | 60.00 | 69.14 | 70.00 | 80.00 | 100.00 | 112.77 | 120.00 | 139.88 | 140.00 | 160.00 | 165.37

0+000 0+100

Krümmung

Rechtskurve
Linkskurve

0+000.000 0+165.373

R = ∞ L = 165.373

Querneigung

Maßstab 1:10
Rand links -1
Rand rechts 1

0+000.000 0+050.000 0+060.000 0+102.000 0+112.000 0+165.372

ds=-0.031% ds=-0.031%

+5.9 q=2.5% +5.9 +6.3 q=2.5% +6.3 +5.9 q=2.5% +5.9

-5.9 q=-2.5% -5.9 -6.3 q=-2.5% -6.3 -5.9 q=-2.5% -5.9

ds=-0.031% ds=0.031%

Legende:

- Einschnitt
- Damm
- Bauwerk
- Graben li. bzw. Mulde li. / Graben li. bzw. Mulde li. — Graben / Mulde rechts/links
- Gelände li. / Gelände li. — best. Gelände / Dammfuß rechts/links
- Bauwerk Nr. 4312 646 — vorh. Bauwerk wird erneuert

Satzungsgemäß ausgelegen

in der Zeit vom _____

bis _____

in der Gemeinde_____

_____

Zeit und Ort der Auslegung sind rechtzeitig vor Beginn der Auslegung ortsüblich bekannt gemacht worden.

Gemeinde:_____

(Dienstsiegel)

(Unterschrift)

42 | 43 | 44 | 45 | 46 | 47 | 48 | 49

Zugehöriger Entwurf

Aufgestellt:
Hagen, den 27. November 2013
Der Leiter der Regionalniederlassung Südwestfalen
i.A. gez. *K.-H. Metz* _ _ _

Geprüft/Gesehen:
Gelsenkirchen, den 15. Januar 2014
Landesbetrieb Straßenbau Nordrhein-Westfalen
i.A. gez. *Ch. Mertes* _ _ _

Gesehen:
Bonn, den 01. Juli 2014
Bundesministerium für Verkehr und Infrastruktur
i.A. gez. *B. Bidinger* _ _ _

Gesehen:
Düsseldorf, den 04. Februar 2014
Ministerium für Bauen, Wohnen, Stadtentwicklung und Verkehr des Landes Nordrhein-Westfalen
i.A. gez. *H. Rox* _ _ _ _ _

Regionalniederlassung Münsterland

Straßen.NRW.
Landesbetrieb Straßenbau Nordrhein-Westfalen

Straße	Abschnitt / Station	von Betriebs-km	bis Betriebs-km
A 1	12	314+800	304+416

Nächster Ort: Werne-Stockum

Projekt-Nr.: 05-0754
Unterlage: 6
Blatt Nr.: 43
Bau-km.: 0+000 bis 0+165 (Stadtstraße)

6-streifiger Ausbau der A1
vom AK Kamen (o.)
bis zur AS Hamm-Bockum/Werne (m.)

Höhenplan
Kiwitzheidweg

FESTSTELLUNGSENTWURF

von Bau-km 136 + 800 bis Bau-km 126 + 416

Maßstab: 1 : 1000/100

Aufgestellt: Coesfeld, den 14.02.2019
Der Leiter der Regionalniederlassung Münsterland
i.A. gez. Krumm _ _ _ _ _ _ _ _ _ _
(Oberregierungsbaurat)