Landschaftspflegerischer Begleitplan 6-streifiger Ausbau der A 1

Maßnahmenplan

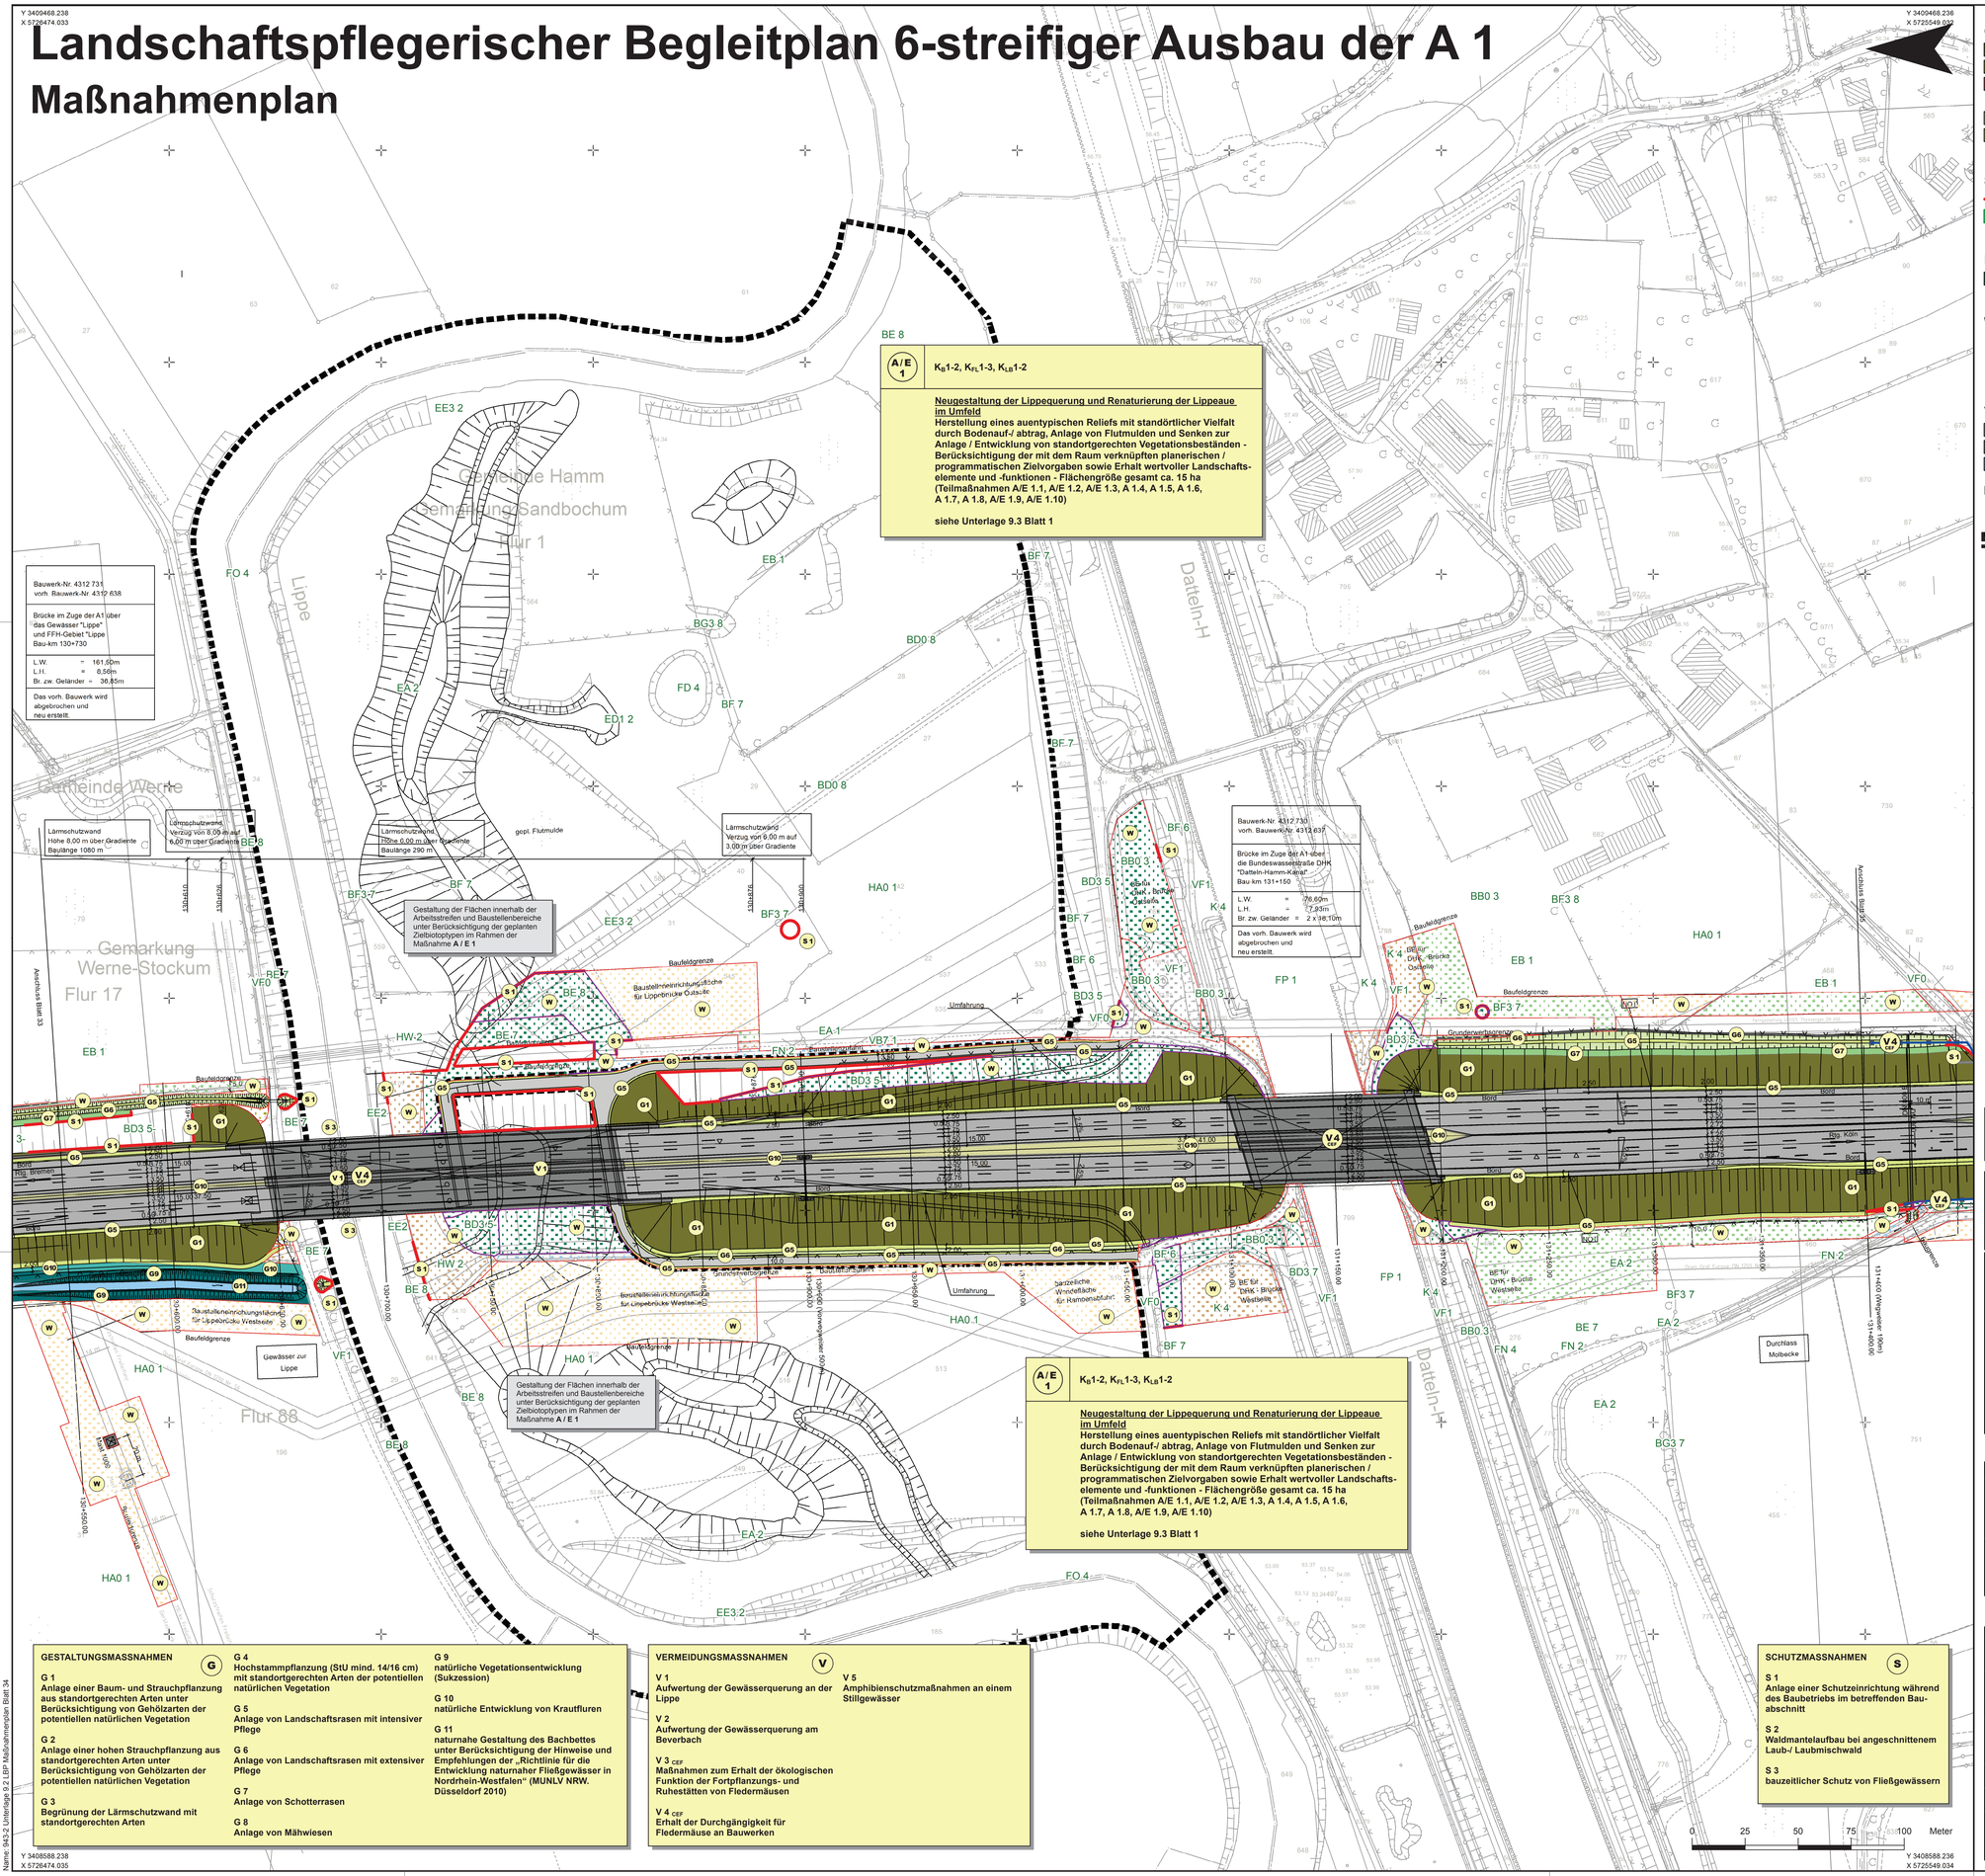
Y 3409468.238
X 5729474.033
Y 3409468.236
X 5725549.032
Gemeinde Hamm
Gemeinde Sandbochum
Flur 1
Gemeinde Werne
Gemarkung Werne-Stockum
Flur 17
Flur 88
Lippe
Datteln-H
Anschluss Blatt 33
Anschluss Blatt 35
Bauwerk-Nr. 4312 731
vorh. Bauwerk-Nr. 4312 638
Brücke im Zuge der A1 über das Gewässer "Lippe" und FFH-Gebiet "Lippe
Bau-km 130+730
L.W. = 161.50m
L.H. = 8.56m
Br. zw. Geländer = 36.85m
Das vorh. Bauwerk wird abgebrochen und neu erstellt.
Lärmschutzwand
Höhe 8,00 m über Gradiente
Baulänge 1080 m
Lärmschutzwand
Verzug von 8,00 m auf 6,00 m über Gradiente
Lärmschutzwand
Höhe 0,00 m über Gradiente
Baulänge 290 m
Lärmschutzwand
Verzug von 6,00 m auf 3,00 m über Gradiente
gepl. Flutmulde
Gestaltung der Flächen innerhalb der Arbeitsstreifen und Baustellenbereiche unter Berücksichtigung der geplanten Zielbiotoptypen im Rahmen der Maßnahme A / E 1
Baufeldgrenze
Baustelleneinrichtungsfläche für Lippebrücke Ostseite
Baustelleneinrichtungsfläche für Lippebrücke Westseite
Baustelleneinrichtungsfläche für Lippebrücke Westseite
Umfahrung
Grundwasserbegrenzung
Bauzeitliche Wasserfläche für Rampenabfuhr
Gewässer zur Lippe
Durchlass Molbecke
Bauwerk-Nr. 4312 730
vorh. Bauwerk-Nr. 4312 637
Brücke im Zuge der A1 über die Bundeswasserstraße DHK "Datteln-Hamm-Kanal"
Bau-km 131+150
L.W. = 76.60m
L.H. = 7.93m
Br. zw. Geländer = 2 x 18.10m
Das vorh. Bauwerk wird abgebrochen und neu erstellt.
BF für DHK - Brücke Ostseite
BF für DHK - Brücke Westseite
Bauwerk
Bord
Rhein-Ruhr Fernwasserleitung (RRF)
Rhein-Ruhr Fernwasserleitung (RRF)
Rhein-Ruhr Fernwasserleitung (RRF)