


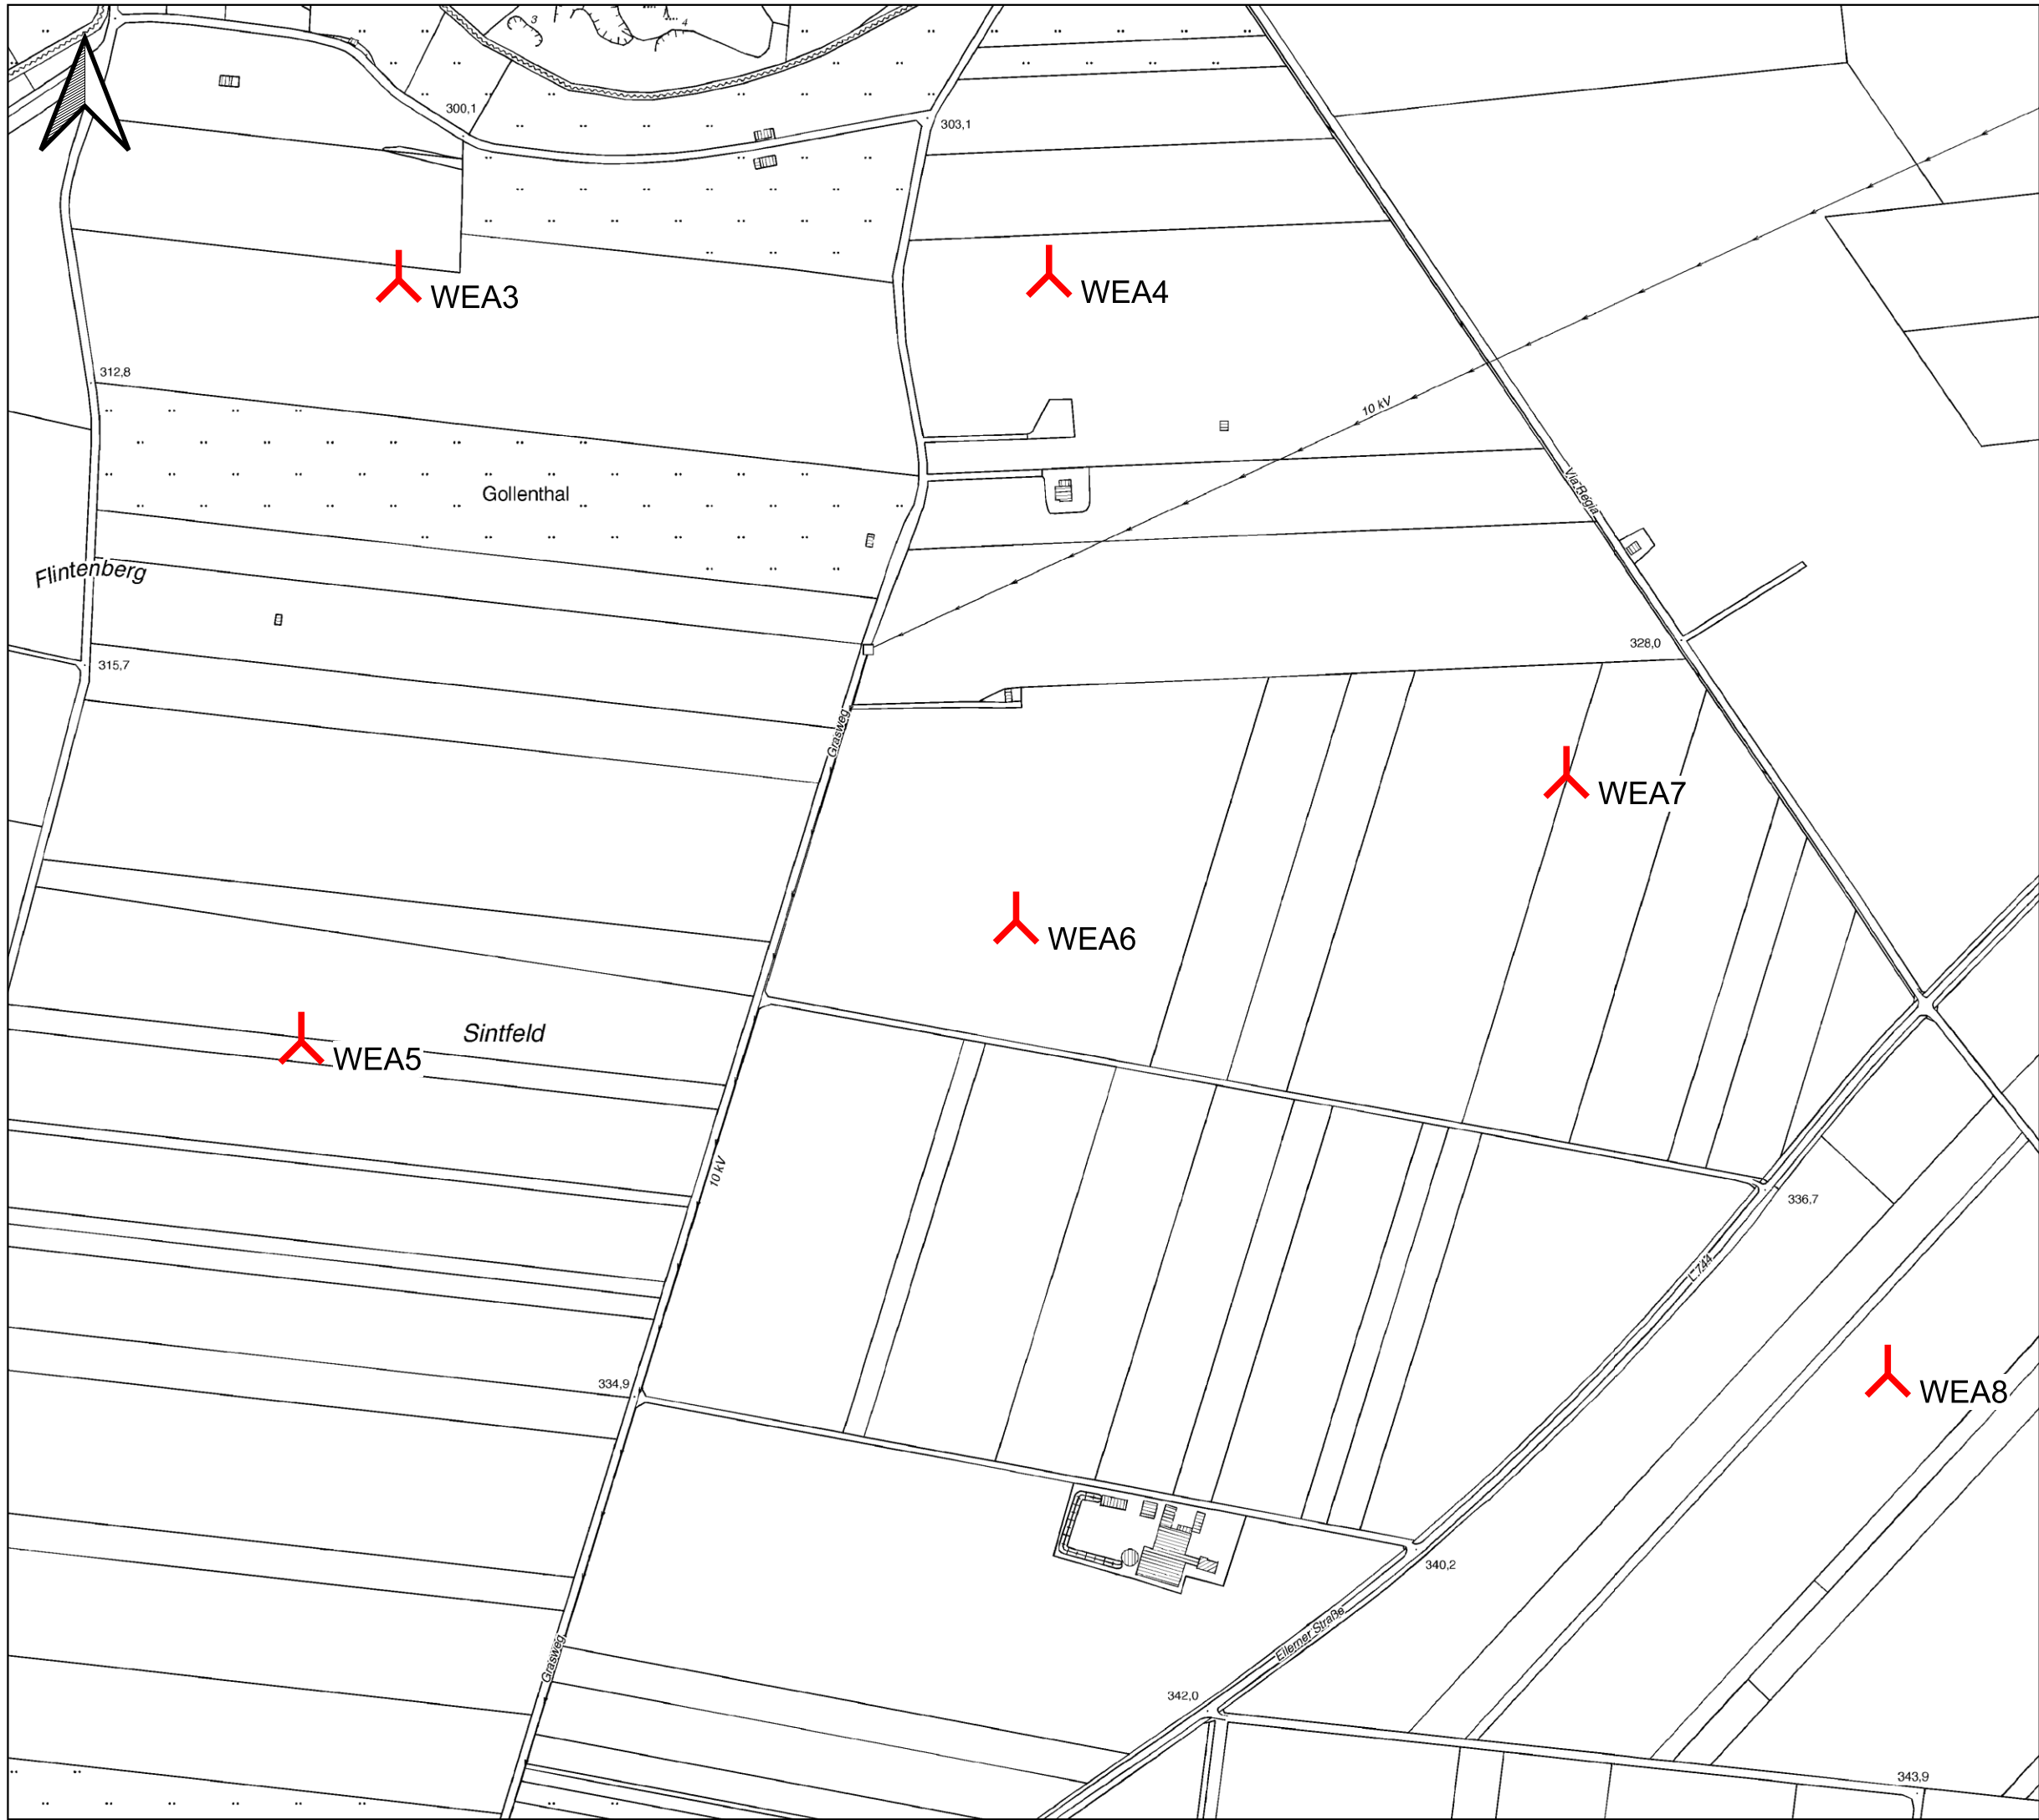

Projekt:
Fürstenberg-Nord

Bearbeiter:
Schluer

Datum:
26.08.2024

Kartengrundlage:
Deutsche Grundkarte

Maßstab:
1 : 5.000

LEGENDE

 geplante WEA