


# Querschnitt (km 1+447, A 002A)

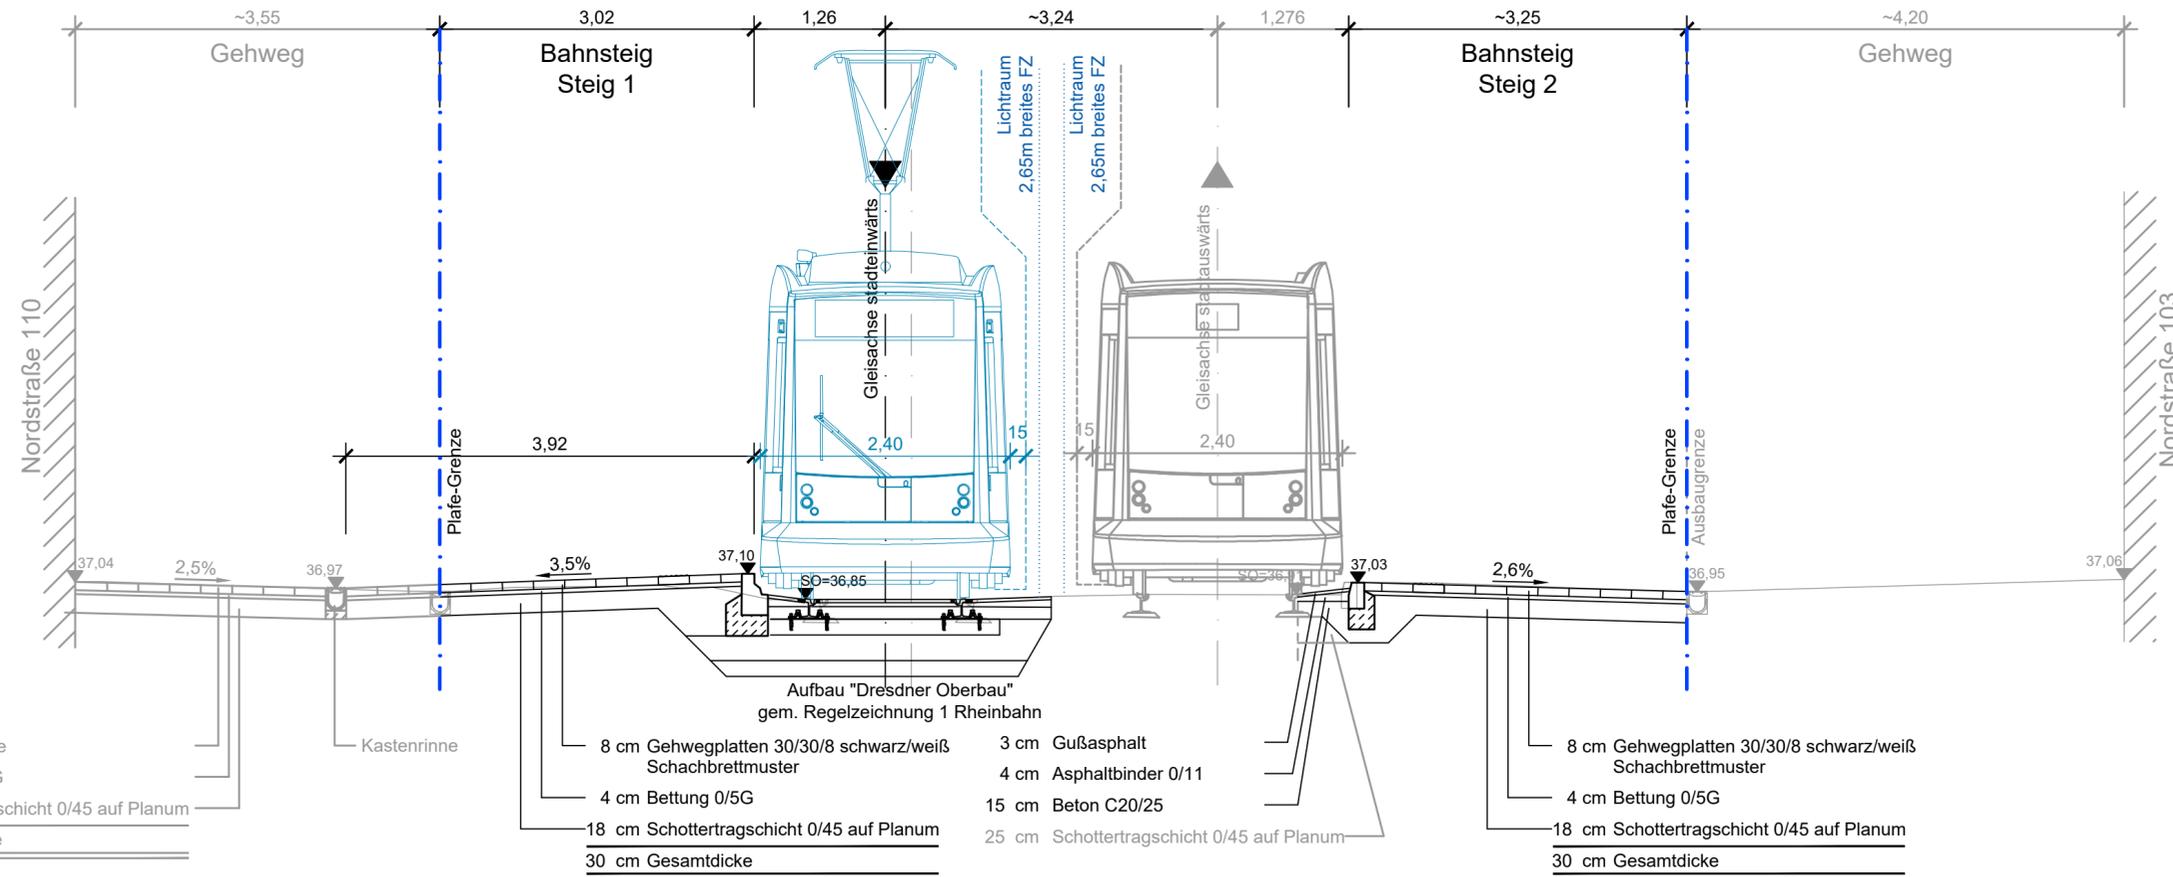

## Auslegungsvermerk der Gemeinde

(Anhörungsverfahren nach § 73 Abs. 3 Satz 1 VwVfG)

Der Plan hat satzungsgemäß zur allgemeinen  
Einsichtnahme ausgelegen in der Zeit  
vom .....  
bis ..... (einschließlich)  
Zeit und Ort der Auslegung sind vorher ortsüblich  
bekanntgemacht worden.

....., den .....  
(Gemeinde) (Siegel)

1. Aufgrund des Personenbeförderungsgesetzes festgestellt.
2. Gehört zu meiner Genehmigung vom heutigen Tage

Bezirksregierung Düsseldorf, den .....  
Im Auftrag

## Auslegungsvermerk der Gemeinde

(Planfeststellungsbeschluss und festgestellter Plan [§ 74 Abs. 4 VwVfG])

Planfeststellungsbeschluss und festgestellter Plan  
haben satzungsgemäß in der Zeit  
vom .....  
bis ..... (einschließlich) ausgelegen.  
Zeit und Ort der Auslegung sind vorher ortsüblich  
bekanntgemacht worden.

....., den .....  
(Gemeinde) (Siegel)

Stand: 17.02.2021

c: Übernahme Unterschrift Betriebsleiter	Keinert	23.02.2021
b: Anpassung takt. Führung	Keinert	17.02.2021
a: Planfeststellungsgrenze eingefügt	Böcker	23.07.2019
Angabe der Änderung	Paraphe	Datum
	Name	Datum
gezeichnet	Delgado	April 2019
bearbeitet	Böcker	April 2019
geprüft	Keinert	April 2019

## Barrierefreier Ausbau Haltestelle „Dreieck“ GENEHMIGUNG Querschnitt (Bstg. 1)



VIA Nr.	2017/00190	Maßstab:	1:50			
PLAN Nr.	S 2493 / 502	PLAN Nr.	DREI-4-Q-00-21c			
Abt.	Unterschrift	Datum	Abt.	Unterschrift	Datum	
66/2.1	gez. Zelleröhr	24.04.2019	T 124.020	gez. Özdemir	26.04.2019	
66/2.1	gez. Graw	18.04.2019	T 1011	gez. Aust	26.04.2019	
66/2.4	---	---	T 105	gez. Strotmann	26.04.2019	
66/2.5	gez. Pasalk	gez. Rekowski	30.04.2019	T 121	gez. Matthes	30.04.2019
66/2	gez. Schwarz	25.04.2019	T 122	gez. Ahrens	29.04.2019	
66/3	gez. Kantenich	gez. Müller	30.04.2019	T 123	gez. Ribic	06.05.2019
66/4	---	---	T 124	gez. Ferlic	06.05.2019	
66/5.1	---	---	T 120	gez. Berchter	06.05.2019	
66/6	---	---				

Landeshauptstadt Düsseldorf  
Der Oberbürgermeister  
Amt für Verkehrsmanagement  
Düsseldorf, den 10.05.2019  
Amtsleitung, i.A. gez. Pähler

Rheinbahn AG  
Lierenfelder Straße 42  
40231 Düsseldorf  
Düsseldorf, den 22.02.2021  
Betriebsleiter, gez. Lüdeking

informiert / beschlossen, BV am 22.11.2019  
beschlossen, OVA am 27.11.2019