



# Querschnitt (km 1+468, A 002A)

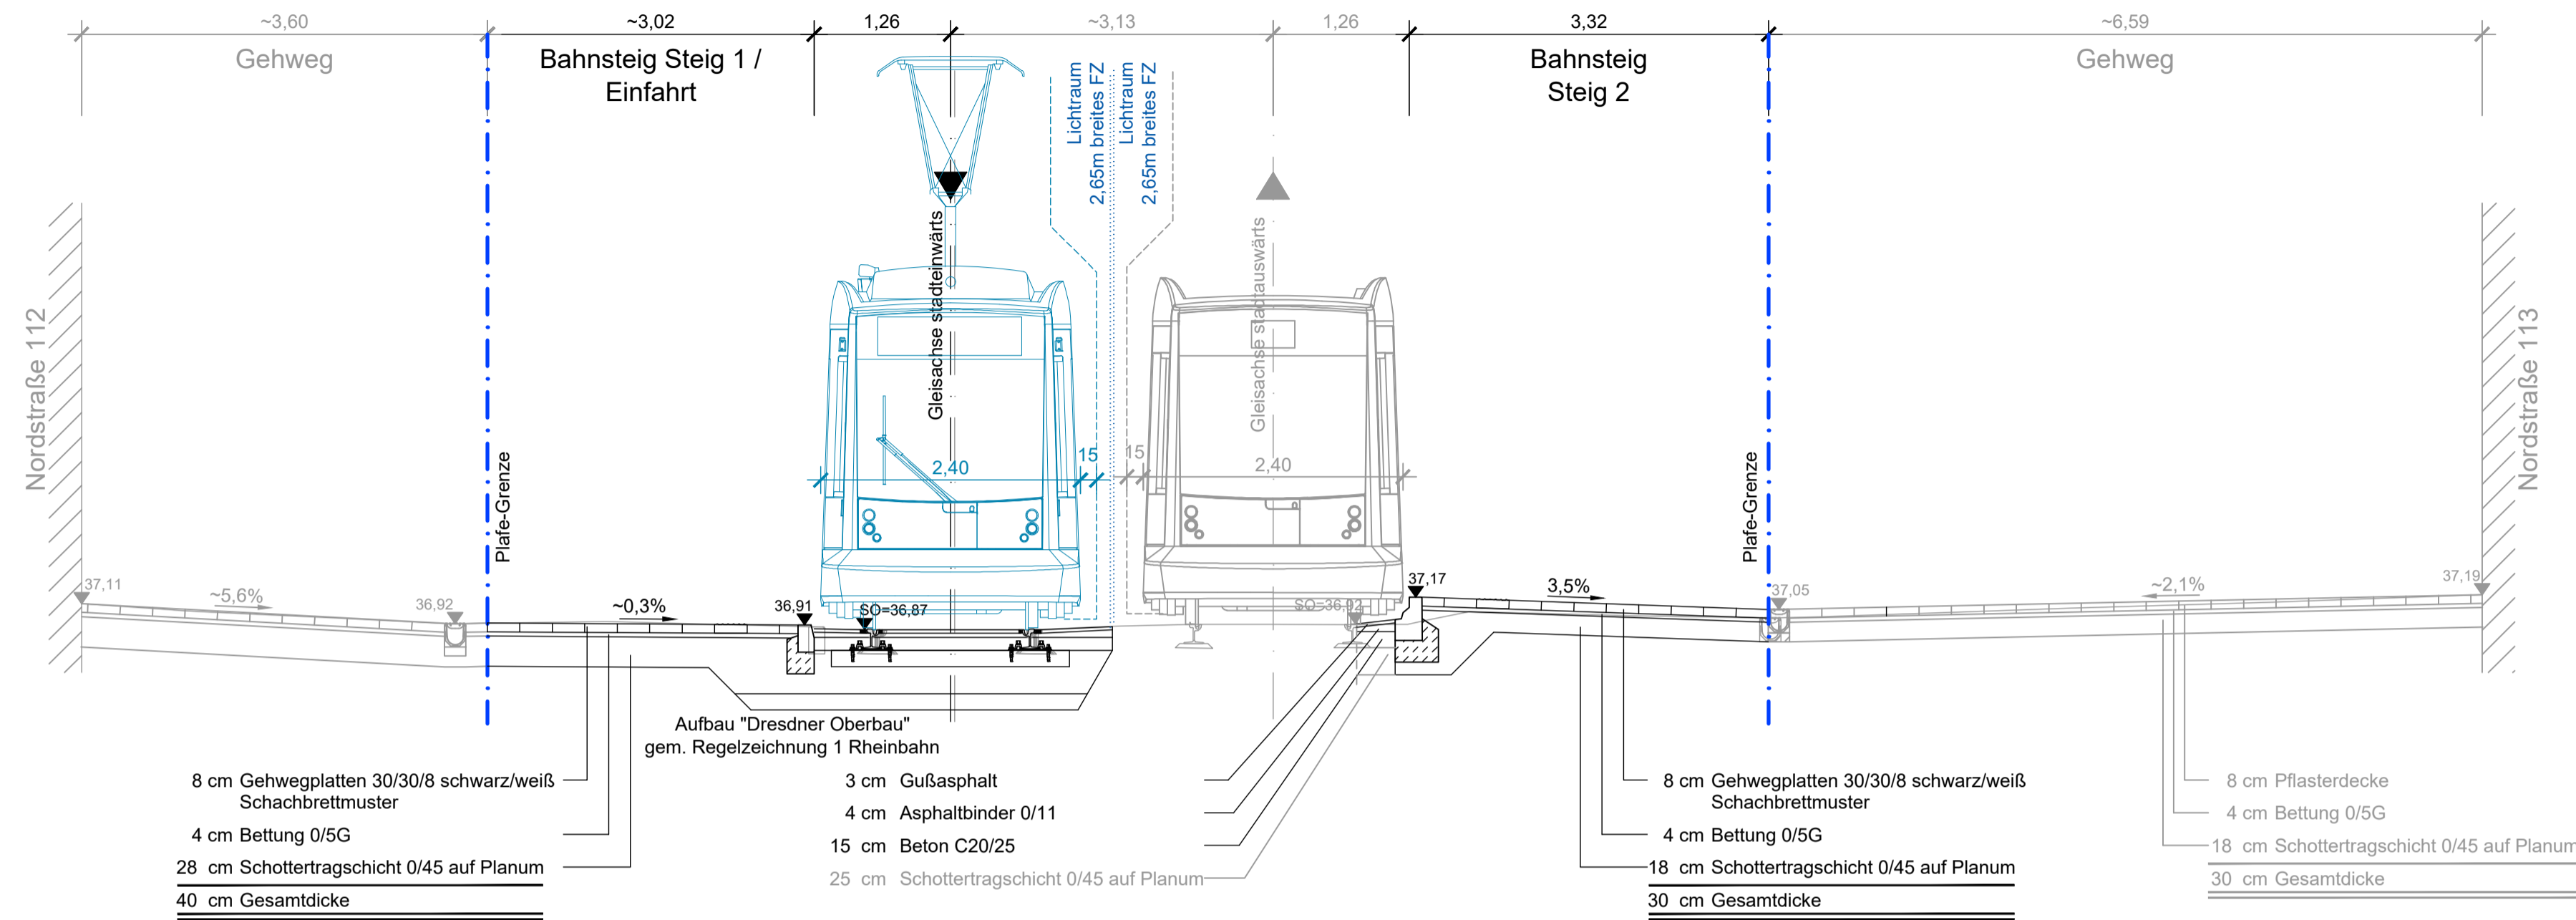

# Querschnitt (km 1+499, A 002A)

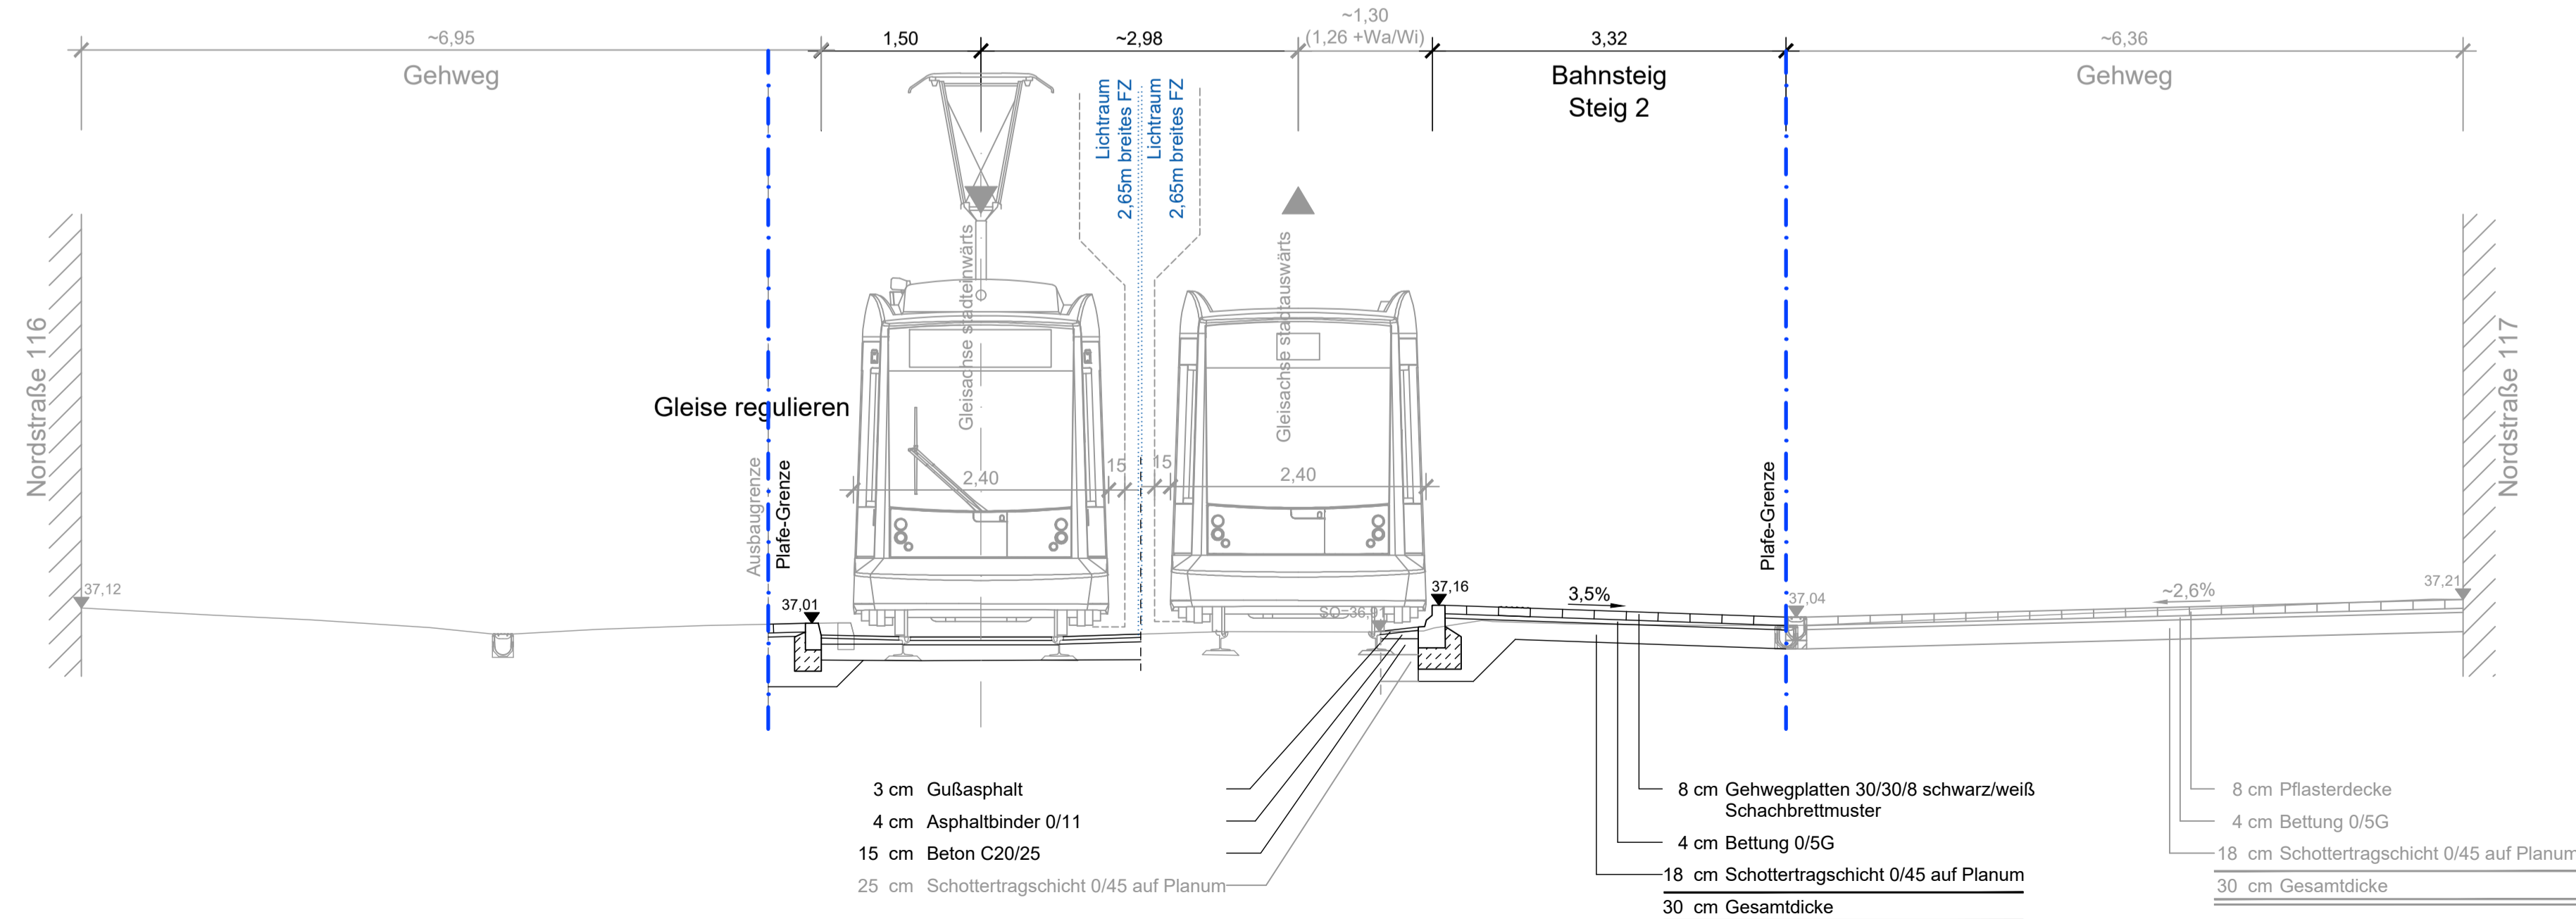

### Auslegungsvermerk der Gemeinde (Anhörungsverfahren nach § 73 Abs. 3 Satz 1 VwVfG)

Der Plan hat satzungsgemäß zur allgemeinen Einsichtnahme ausgelegen in der Zeit vom ..... bis ..... (einschließlich) Zeit und Ort der Auslegung sind vorher ortsüblich bekanntgemacht worden. .... den ..... (Gemeinde) (Siegel)

- Aufgrund des Personenbeförderungsgesetzes festgestellt.
  - Gehört zu meiner Genehmigung vom heutigen Tage
- Bezirksregierung Düsseldorf, den ..... Im Auftrag

### Auslegungsvermerk der Gemeinde (Planfeststellungsbeschluss und festgestellter Plan [§ 74 Abs. 4 VwVfG])

Planfeststellungsbeschluss und festgestellter Plan haben satzungsgemäß in der Zeit vom ..... bis ..... (einschließlich) ausgelegen. Zeit und Ort der Auslegung sind vorher ortsüblich bekanntgemacht worden. .... den ..... (Gemeinde) (Siegel)

Stand: 17.02.2021

c: Übernahme Unterschrift Betriebsleiter	Keinert	23.02.2021	
b: Anpassung takt. Führung, Entfall Rampenstein Hs.-Nr. 112	Keinert	17.02.2021	
a: Planfeststellungsgrenze eingefügt	Böcker	23.07.2019	
Angabe der Änderung	Paraphe	Datum	
 speikermann ingenieure gmbh Fritz-Vornfelder-Straße 12 40547 Düsseldorf Telefon +49 211 5236-0	Name	Datum	
	gezeichnet	Delgado	April 2019
	bearbeitet	Böcker	April 2019
	geprüft	Keinert	April 2019
Düsseldorf, den 16.04.2019	i.V. H. Heide		

## Barrierefreier Ausbau Haltestelle „Dreieck“ GENEHMIGUNG Querschnitt (Bstg. 2)



VIA Nr. 2017/00190	Maßstab: 1:50	
PLAN Nr. S 2493 / 503	PLAN Nr. DREI-4-Q-00-22c	
<table border="1"> <thead> <tr> <th>Abt.</th> <th>Unterschrift</th> <th>Datum</th> <th>Abt.</th> <th>Unterschrift</th> <th>Datum</th> </tr> </thead> <tbody> <tr> <td>66/2.1</td> <td>gez. Zelleröhr</td> <td>24.04.2019</td> <td>T 124.020</td> <td>gez. Özdemir</td> <td>26.04.2019</td> </tr> <tr> <td>66/2.1</td> <td>gez. Graw</td> <td>18.04.2019</td> <td>T 1011</td> <td>gez. Aust</td> <td>26.04.2019</td> </tr> <tr> <td>66/2.4</td> <td>---</td> <td>---</td> <td>T 105</td> <td>gez. Strotmann</td> <td>26.04.2019</td> </tr> <tr> <td>66/2.5</td> <td>gez. Pasalk</td> <td>gez. Rekowski</td> <td>30.04.2019</td> <td>T 121</td> <td>gez. Matthes</td> <td>30.04.2019</td> </tr> <tr> <td>66/2</td> <td>gez. Schwarz</td> <td>25.04.2019</td> <td>T 122</td> <td>gez. Ahrens</td> <td>29.04.2019</td> </tr> <tr> <td>66/3</td> <td>gez. Kantenich</td> <td>gez. Müller</td> <td>30.04.2019</td> <td>T 123</td> <td>gez. Ribic</td> <td>06.05.2019</td> </tr> <tr> <td>66/4</td> <td>---</td> <td>---</td> <td>T 124</td> <td>gez. Ferlic</td> <td>06.05.2019</td> </tr> <tr> <td>66/5.1</td> <td>---</td> <td>---</td> <td>T 120</td> <td>gez. Berchter</td> <td>06.05.2019</td> </tr> <tr> <td>66/6</td> <td>---</td> <td>---</td> <td></td> <td></td> <td></td> </tr> </tbody> </table>	Abt.	Unterschrift	Datum	Abt.	Unterschrift	Datum	66/2.1	gez. Zelleröhr	24.04.2019	T 124.020	gez. Özdemir	26.04.2019	66/2.1	gez. Graw	18.04.2019	T 1011	gez. Aust	26.04.2019	66/2.4	---	---	T 105	gez. Strotmann	26.04.2019	66/2.5	gez. Pasalk	gez. Rekowski	30.04.2019	T 121	gez. Matthes	30.04.2019	66/2	gez. Schwarz	25.04.2019	T 122	gez. Ahrens	29.04.2019	66/3	gez. Kantenich	gez. Müller	30.04.2019	T 123	gez. Ribic	06.05.2019	66/4	---	---	T 124	gez. Ferlic	06.05.2019	66/5.1	---	---	T 120	gez. Berchter	06.05.2019	66/6	---	---				
Abt.	Unterschrift	Datum	Abt.	Unterschrift	Datum	
66/2.1	gez. Zelleröhr	24.04.2019	T 124.020	gez. Özdemir	26.04.2019	
66/2.1	gez. Graw	18.04.2019	T 1011	gez. Aust	26.04.2019	
66/2.4	---	---	T 105	gez. Strotmann	26.04.2019	
66/2.5	gez. Pasalk	gez. Rekowski	30.04.2019	T 121	gez. Matthes	30.04.2019	
66/2	gez. Schwarz	25.04.2019	T 122	gez. Ahrens	29.04.2019	
66/3	gez. Kantenich	gez. Müller	30.04.2019	T 123	gez. Ribic	06.05.2019	
66/4	---	---	T 124	gez. Ferlic	06.05.2019	
66/5.1	---	---	T 120	gez. Berchter	06.05.2019	
66/6	---	---	

Landeshauptstadt Düsseldorf Der Oberbürgermeister Amt für Verkehrsmanagement Düsseldorf, den 10.05.2019 Amtsleitung, i.A. gez. Pähler	Rheinbahn AG Lierenfelder Straße 42 40231 Düsseldorf Düsseldorf, den 22.02.2021 Betriebsleiter, gez. Lüdeking
---	---

informiert / beschlossen, BV	am 22.11.2019
beschlossen, OVA	am 27.11.2019