



Querschnitt (km 0+055, A 261A)

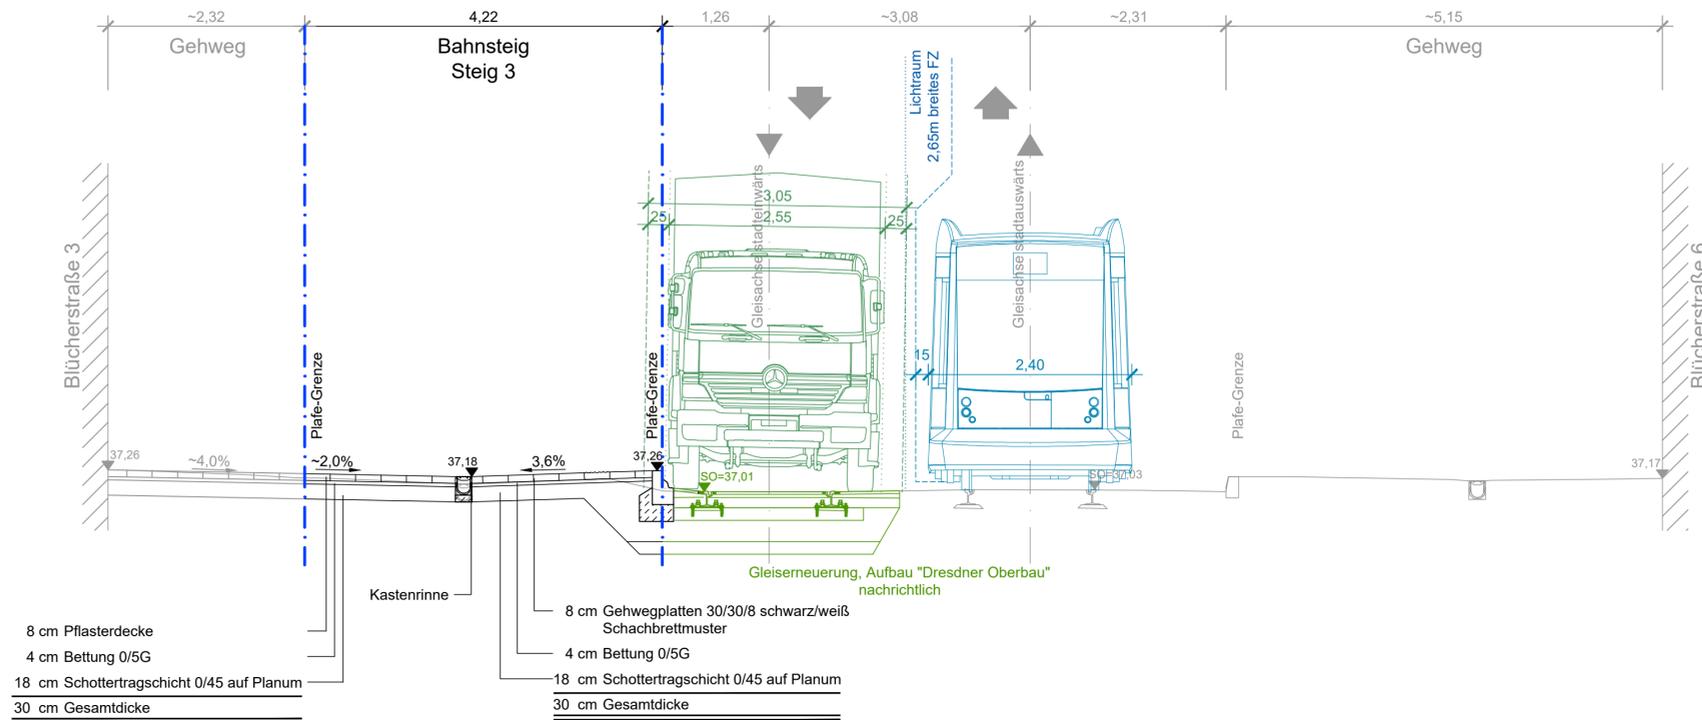

Querschnitt (km 0+080, A 261A)

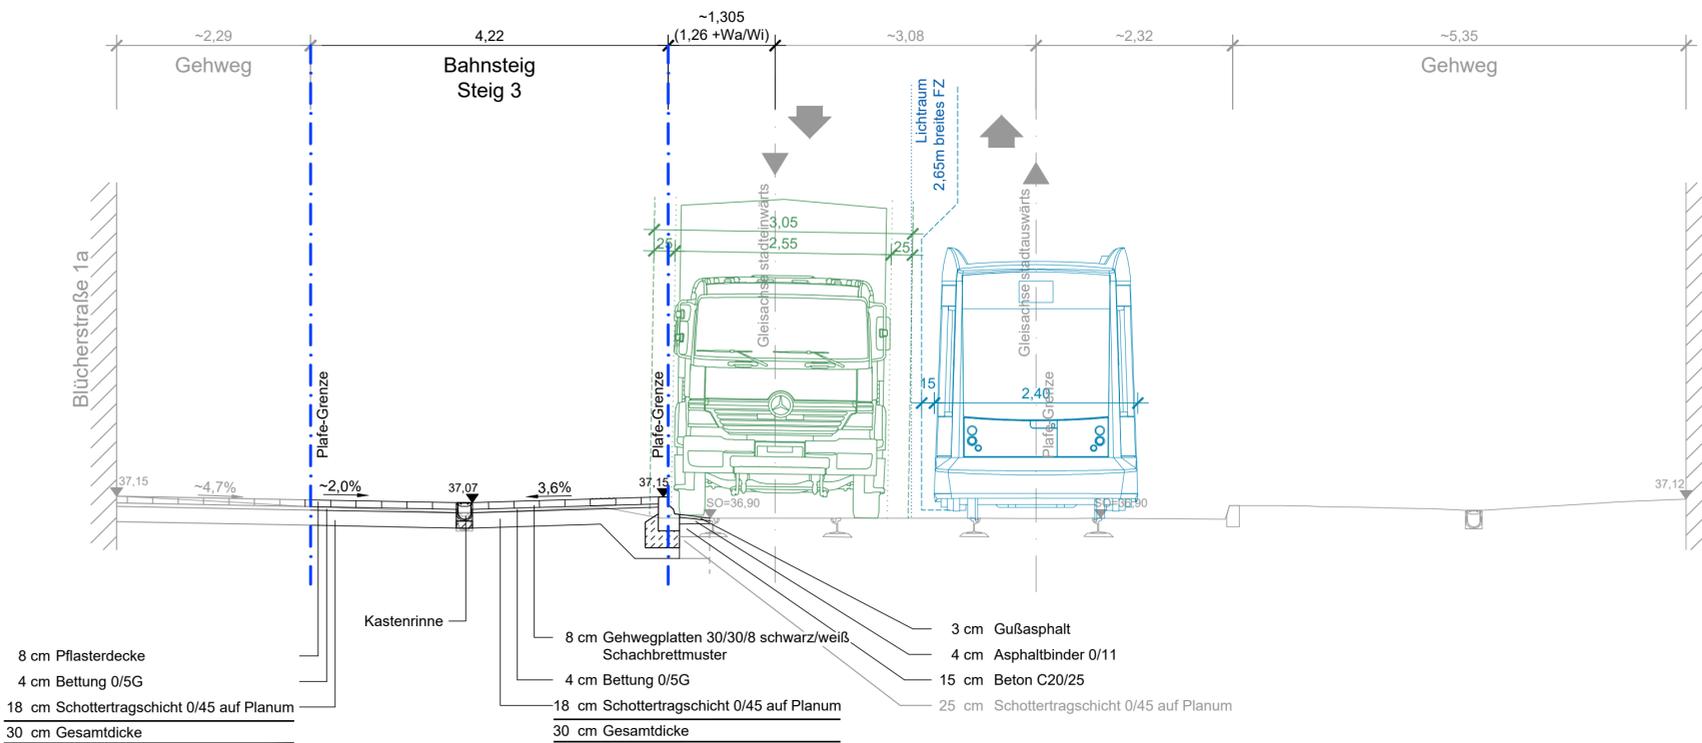

Auslegungsvermerk der Gemeinde

(Anhörungsverfahren nach § 73 Abs. 3 Satz 1 VwVfG)

Der Plan hat satzungsgemäß zur allgemeinen Einsichtnahme ausgelegen in der Zeit vom bis (einschließlich) Zeit und Ort der Auslegung sind vorher ortsüblich bekanntgemacht worden., den (Gemeinde) (Siegel)

- Aufgrund des Personenbeförderungsgesetzes festgestellt.
 - Gehört zu meiner Genehmigung vom heutigen Tage
- Bezirksregierung Düsseldorf, den Im Auftrag

Auslegungsvermerk der Gemeinde

(Planfeststellungsbeschluss und festgestellter Plan [§ 74 Abs. 4 VwVfG])

Planfeststellungsbeschluss und festgestellter Plan haben satzungsgemäß in der Zeit vom bis (einschließlich) ausgelegen. Zeit und Ort der Auslegung sind vorher ortsüblich bekanntgemacht worden., den (Gemeinde) (Siegel)

Stand: 08.02.2021

b: Übernahme Unterschrift Betriebsleiter	Keinert	23.02.2021
a: Planfeststellungsgrenze eingefügt	Böcker	23.07.2019
Angabe der Änderung	Paraphe	Datum
	Name	Datum
spiekermann ingenieure gmbh Fritz-Vornfelder-Straße 12 40547 Düsseldorf Telefon +49 211 5236-0	gezeichnet	Delgado April 2019
	bearbeitet	Böcker April 2019
	geprüft	Keinert April 2019
Düsseldorf, den 16.04.2019	i.V. H. Heide	

Barrierefreier Ausbau Haltestelle „Dreieck“ GENEHMIGUNG Querschnitt (Bstg. 3)

Landeshauptstadt Düsseldorf Amt für Verkehrsmanagement		Rheinbahn				
VIA Nr.	2017/00190	Maßstab:	1:50			
PLAN Nr.	S 2493 / 504	PLAN Nr.	DREI-4-Q-00-23b			
Abt.	Unterschrift	Datum	Abt.	Unterschrift	Datum	
66/2.1	gez. Zelleröhr	24.04.2019	T 124.020	gez. Özdemir	26.04.2019	
66/2.1	gez. Graw	18.04.2019	T 1011	gez. Aust	26.04.2019	
66/2.4	---	---	T 105	gez. Strotmann	26.04.2019	
66/2.5	gez. Pasalk	gez. Rekowski	30.04.2019	T 121	gez. Matthes	30.04.2019
66/2	gez. Schwarz	25.04.2019	T 122	gez. Ahrens	29.04.2019	
66/3	gez. Kantenich	gez. Müller	30.04.2019	T 123	gez. Ribic	06.05.2019
66/4	---	---	T 124	gez. Fertic	06.05.2019	
66/5.1	---	---	T 120	gez. Berchter	06.05.2019	
66/6	---	---				
Landeshauptstadt Düsseldorf Der Oberbürgermeister Amt für Verkehrsmanagement Düsseldorf, den 10.05.2019 Amtsleitung, i.A. gez. Pähler			Rheinbahn AG Lierenfelder Straße 42 40231 Düsseldorf Düsseldorf, den 22.02.2021 Betriebsleiter, gez. Lüdeking			

informiert / beschlossen, BV	am 22.11.2019
beschlossen, OVA	am 27.11.2019

DATEI: DREI-4-Q-00-23b_21_21_23b_44
 LAUSCH: 23b_21_21_23b_44
 PROJEKTLEITER: M. Z. 2017
 PLAN: S 2493 / 504
 spiekermann