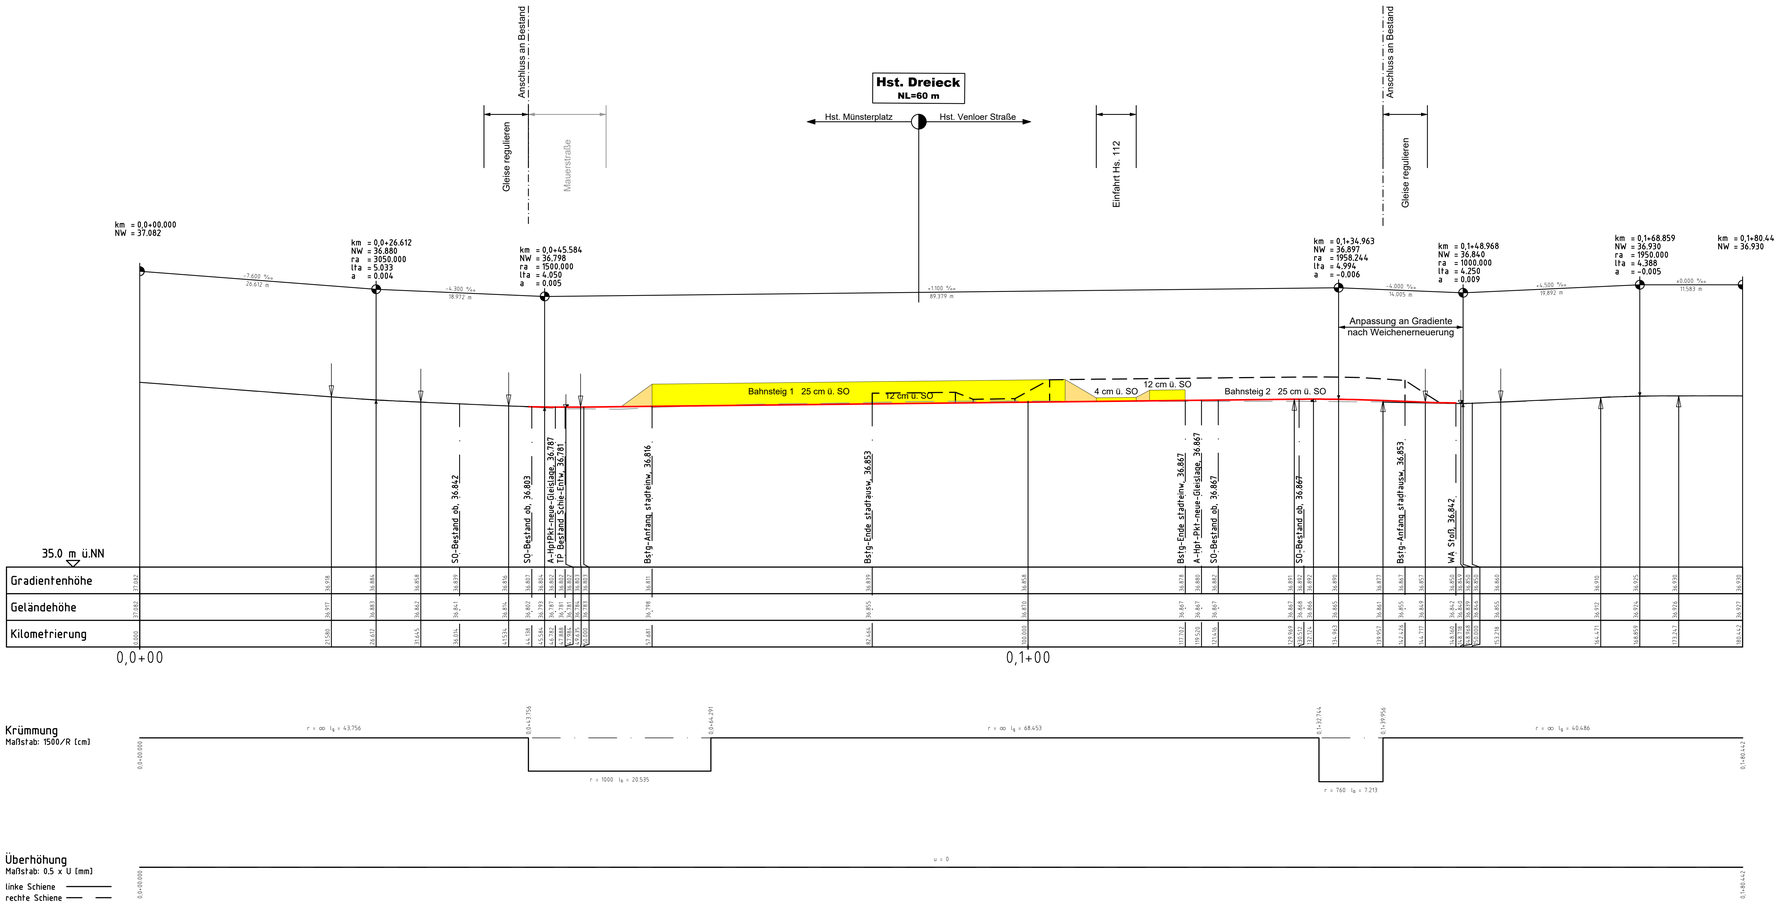

Auslegungsvermerk der Gemeinde
(Anhörungsverfahren nach § 73 Abs. 3 Satz 1 VwVfG)

Der Plan hat satzungsgemäß zur allgemeinen Einsichtnahme ausgelegen in der Zeit
vom .....
bis ..... (einschließlich)
Zeit und Ort der Auslegung sind vorher ortsüblich bekanntgemacht worden.
....., den .....
(Gemeinde)
(Siegel)

1. Aufgrund des Personenbeförderungsgesetzes festgestellt.

2. Gehört zu meiner Genehmigung vom heutigen Tage

Bezirksregierung Düsseldorf, den .....
Im Auftrag

Auslegungsvermerk der Gemeinde
(Planfeststellungsbeschluss und festgestellter Plan §§ 74 Abs. 4 VwVfG)

Planfeststellungsbeschluss und festgestellter Plan haben satzungsgemäß in der Zeit
vom .....
bis ..... (einschließlich) ausgelegen.
Zeit und Ort der Auslegung sind vorher ortsüblich bekanntgemacht worden.
....., den .....
(Gemeinde)
(Siegel)

Stand: 17.02.2021

c: Übernahme Unterschrift Betriebsleiter	Keinert	23.02.2021
b: Entfall Rampenstein Hs.-Nr. 112	Keinert	17.02.2021
a: Anpassung Gradiente	Keinert	08.02.2021
Angabe der Änderung	Paraphe	Datum

spiekermann
spiekermann ingenieure gmbh
Fritz-Vomfelde-Straße 12
40547 Düsseldorf
Telefon: +49 211 5236-0

Düsseldorf, den 16.04.2019 i.V. H. Heide

	Name	Datum
gezeichnet	Schlüter	April 2019
bearbeitet	Böcker	April 2019
geprüft	Keinert	April 2019

Barrierefreier Ausbau Haltestelle „Dreieck“

GENEHMIGUNG

Höhenplan Achse 201A

Landeshauptstadt Düsseldorf
Amt für Verkehrsmanagement

Rheinbahn

VIA Nr. 2017/00190 — Maßstab: 1:250/25

PLAN Nr. S 2493 / 403 — PLAN Nr. DREI-4-H-00-21c

Abt.	Unterschrift	Datum	Abt.	Unterschrift	Datum
66/2.1	gez. Zelleröhr	24.04.2019	T 124.020	gez. Özdemir	26.04.2019
66/2.1	gez. Graw	18.04.2019	T 1011	gez. Aust	26.04.2019
66/2.4	---	---	T 105	gez. Strotmann	26.04.2019
66/2.5	gez. Pasalk gez. Rekowski	30.04.2019	T 121	gez. Matthes	30.04.2019
66/2	gez. Schwarz	25.04.2019	T 122	gez. Ahrens	29.04.2019
66/3	gez. Kentenich gez. Müller	30.04.2019	T 123	gez. Ribic	06.05.2019
66/4	---	---	T 124	gez. Ferlic	06.05.2019
66/5.1	---	---	T 120	gez. Berchter	06.05.2019
66/6	---	---			

Landeshauptstadt Düsseldorf
Der Oberbürgermeister
Amt für Verkehrsmanagement

Düsseldorf, den 10.05.2019
Amtsleitung, i.A. gez. Pähler

Rheinbahn AG
Lierenfelder Straße 42
40231 Düsseldorf

Düsseldorf, den 22.02.2021
Betriebsleiter, gez. Lüdeking

informiert / ~~beschlossen~~, BV am 22.11.2019

beschlossen, OVA am 27.11.2019

spiekermann
DTK 500 / 32-576-74
UTM32: 385.444.E / 5.681.276.N
Datum: 08.02.2021 / Uhrzeit: 14:00
PROJEKT: 181000 / 00 Dreieck/Anlagen
DATEI: 181000_00 Dreieck/Anlagen/Plan_Planfeststellung/Plan_Barrierefreier_Ausbau_Haltestelle_Dreieck/Plan_Barrierefreier_Ausbau_Haltestelle_Dreieck_HP