Fahrbahn (Vollausbau)
Fahrbahn (Deckensanierung)
Mischfläche
Parkstände/Ladezone/Busbucht/Inselkopf
Gehweg/Rampe
Radweg
gem. Rad- und Gehweg
Furtenfärbung
Grünfläche
Straßenbahn
Gewässer / Entwässerungsmulde
Böschung Damm
Böschung Einschnitt
Rasengittersteine, Sickerpflaster
wassergebundene Decke
Natursteinpflaster
Gebäude, Bestand
Gebäude, Planung
Abbruch
Wartefläche Bushaltestelle - Lageplan

Wartefläche Bushaltestelle - Detailplan
Einbahnstraße, Bestand + Planung
Verkehrszeichen, Bestand
Verkehrszeichen, Planung
Kanalschacht, Bestand + Planung
Grundwassermessstelle, Best. + Plan.
Gasschieber, unterflur, Best. + Plan.
Wasserschieber, unterflur, Best.+ Plan.
Hydrant, überflur, Bestand + Planung
Hydrant, unterflur, Bestand + Planung
Kabelkasten, überflur, Best. + Plan.
Kabelkasten, unterflur, Best. + Plan.
Straßenablauf, Bestand
Straßenablauf 30/50, Planung
Straßenablauf 50/50, Planung
Gleisrinne, Bestand + Planung
Leitungsmast, Bestand + Planung
Telekommunikationsmast, Best.+ Plan.
Fahrleitungsmast, Bestand + Planung
Lichtsäule, Bestand + Planung

Denkmal, Bestand + Planung
Telefonkabinen, Bestand + Planung
Telefonsäule, Bestand + Planung
Feuermelder, Bestand + Planung
Polizeiruf-säule, Unfallmelder, Bestand
Polizeiruf-säule, Unfallmelder, Planung
Uhr, Bestand + Planung
Springbrunnen, Bestand + Planung
Poller / Pfosten, fest, Best. + Planung
Poller versenkbar, Bestand + Planung
Steckpfosten, Bestand + Planung
Steckhülse, Bestand + Planung
Betonpoller, Bestand + Planung
Pfosten mit Kette, Bestand
Pfosten mit Kette, Planung
Beleuchtung, Bestand + Planung
Hängebeleuchtung, Best. + Planung
Briefkasten, Bestand + Planung
Hecke, Bestand
Hecke, Planung

Baum, Bestand
Baum, Planung
Baum, entfällt
Deckenhöhe, Bestand
Deckenhöhe, Planung
rechtsv. Geländehöhe aus B-Plan
Müllcontainer, Bestand + Planung
Wertstoffcontainer, Best. + Planung
Altglascontainer, alte Version, Best.
Wertstoffcontainer, unterflur, Bestand
Altkleidercontainer, Best. + Planung
Grundstückszufahrt, Best. + Planung
Hauseingang, Bestand + Planung
WC-Anlage, Bestand + Planung
Tankstelle, Bestand
Straßen- / Stadtbahnhaltestelle, B.+ P.
Bushaltestelle, Bestand + Planung
Warnhalte, Bestand + Planung
Park- / Straßenbank, Best. + Planung
Fahrradständer, Typ VRR, Best. + Plan.

Fahrradständer, Typ Anlehnbügel, B. + P.
Fahrradständer, Typ Haarnadel, B. + P.
Fahrradsymbol
Parkstand, Bestand + Planung
Parkplatz, Bestand + Planung
Steuergerät, LZA, Bestand + Planung
Fahrzeugsignal, Bestand + Planung
Fußgängersignal, Bestand + Planung
Radfahrersignal, Bestand + Planung
Geschwindigkeits- / Blinksignal, B.+ P.
Bahnsignal, Bestand + Planung
Signalmast, Bestand + Planung
Fahrkartenautomat, Best. + Planung

Straßenbegrenzungslinie, rechtsv.
Straßenbegrenzungslinie, Planung
Flurstücksgrenze
Ausbaugrenze
Mauer, Stützwand, Bestand + Planung
Lärmschutzwand, Bestand + Planung
Dreieckssplatten s/w, Bestand + Planung
Schutzplanke, Bestand + Planung
Zaun, Bestand + Planung
Spritzschutzwand, Bestand + Planung
Geländer, Bestand + Planung
Hochbordstein, Planung
Abgesenkter Bordstein, Planung
Tiefbordstein, Planung

Liste der Polygonpunkte

PP-Nr.	Polygonpunkt	Rechtswert	Hochwert	⊙ N.N

Strecke	Belastungsklasse nach RZTO 12 100 32 10 3,2 1,8 1,0 0,3	Vx (Km/h)	Höhenplan Nr.

H G W :
Wasserschutzzone :

Plan vor Ausführung nochmals Amt 66/2 vorlegen zwecks Überprüfung des Planungszustandes

3 Lfd. Nr. im Verzeichnis "passiver Schallschutz"

passiver Schallschutz

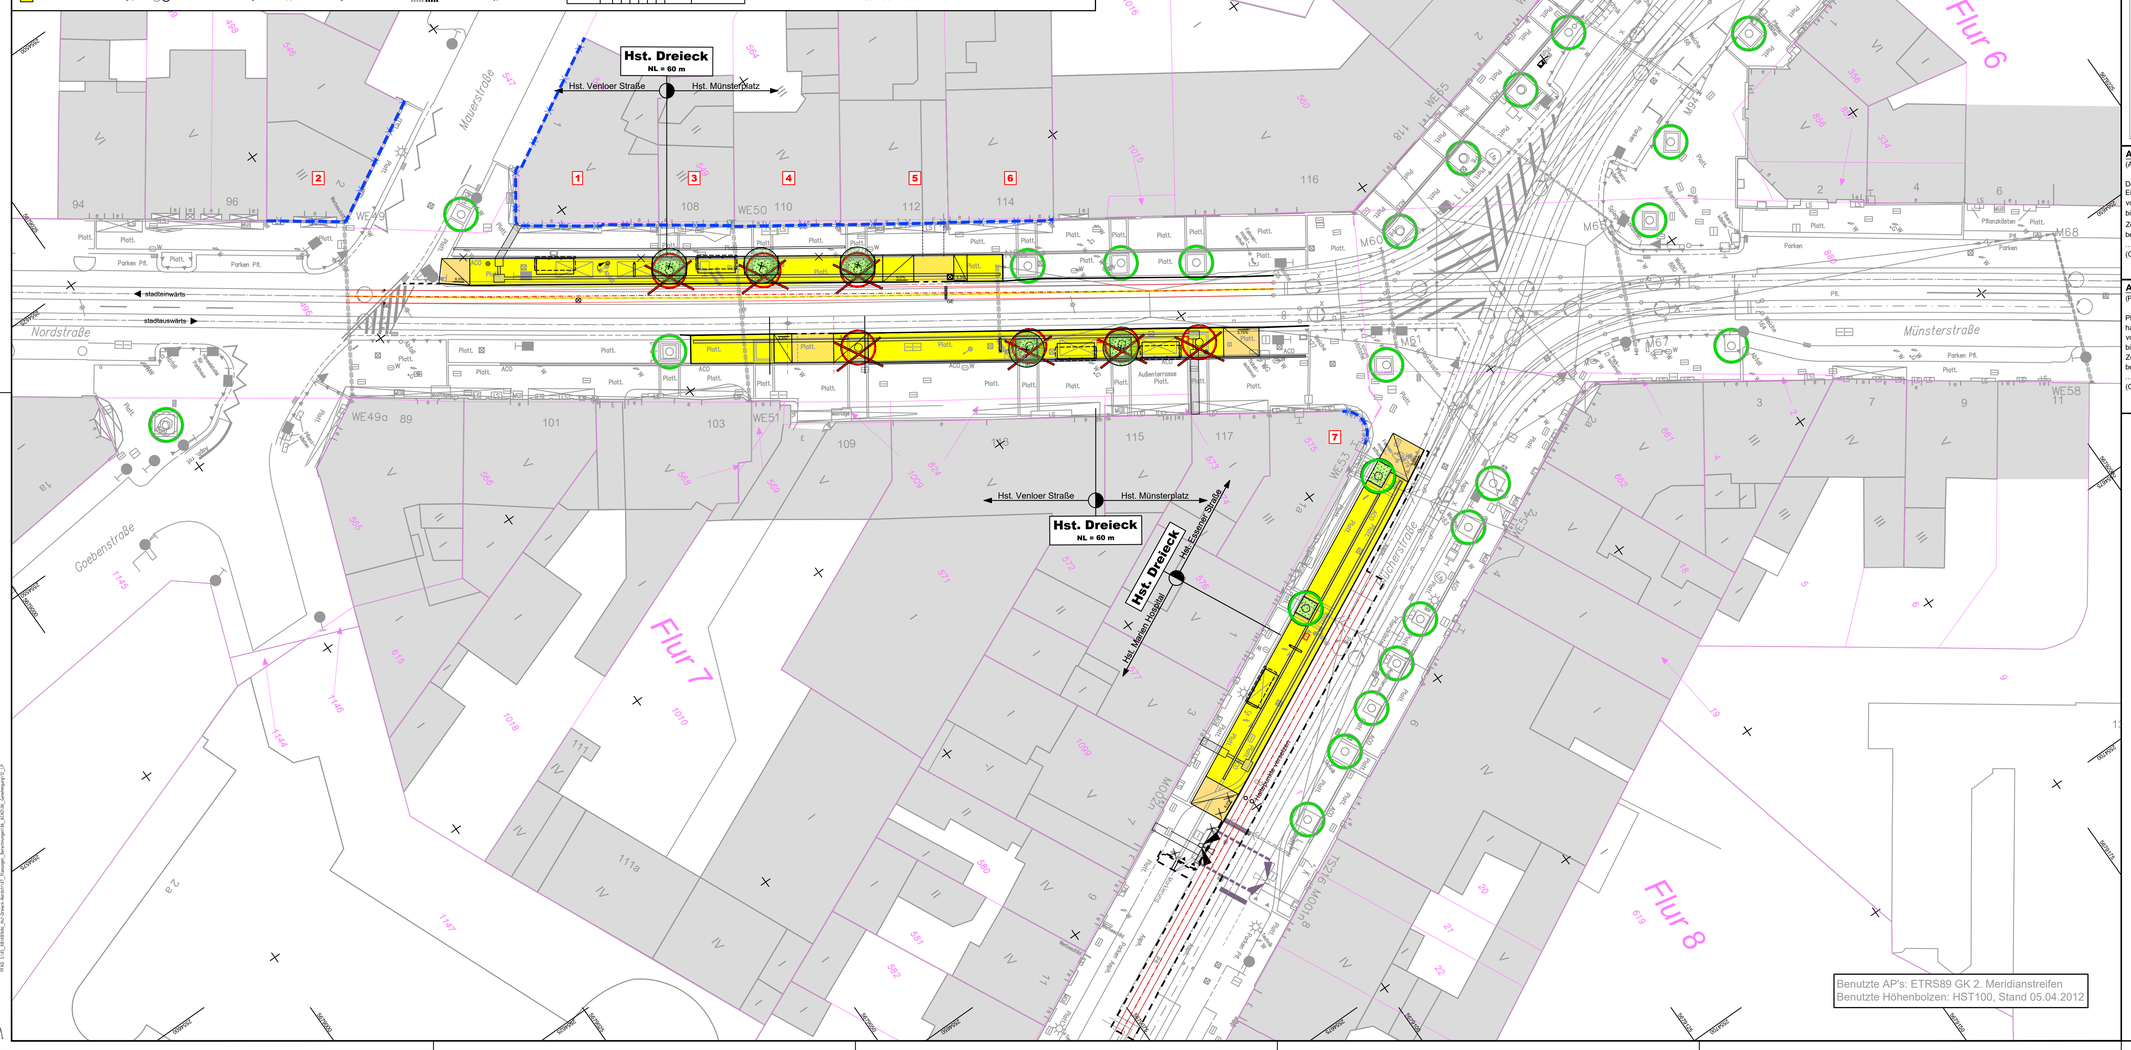

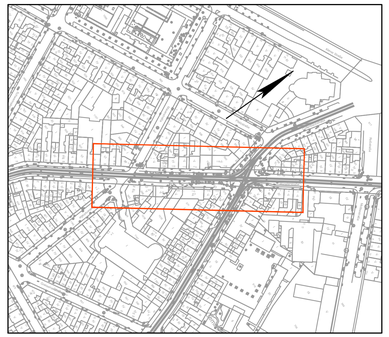

Übersichtskarte M 1:2.500

Auslegungsvermerk der Gemeinde
(Anhörungsverfahren nach § 73 Abs. 3 Satz 1 VwVfG)

Der Plan hat satzungsgemäß zur allgemeinen Einsichtnahme ausgelegen in der Zeit
vom .....
bis ..... (einschließlich)
Zeit und Ort der Auslegung sind vorher ortsüblich bekanntgemacht worden.
....., den .....
(Gemeinde) (Siegel)

1. Aufgrund des Personenbeförderungsgesetzes festgestellt.

2. Gehört zu meiner Genehmigung vom heutigen Tage

Bezirksregierung Düsseldorf, den .....
Im Auftrag

Auslegungsvermerk der Gemeinde
(Planfeststellungsbeschluss und festgestellter Plan §§ 74 Abs. 4 VwVfG)

Planfeststellungsbeschluss und festgestellter Plan haben satzungsgemäß in der Zeit
vom .....
bis ..... (einschließlich) ausgelegen.
Zeit und Ort der Auslegung sind vorher ortsüblich bekanntgemacht worden.
....., den .....
(Gemeinde) (Siegel)

0 5 10 20 30 40

Stand: 17.02.2021

e: Übernahme Unterschrift Betriebsleiter	Keinert	23.02.2021
d: Anpassung takt. Führung, Entfall Rampenstein Hs.-Nr. 112	Keinert	17.02.2021
c: Aktualisierung Schallgutachten	Giesers	11.02.2021
b: Unterschriften eingefügt	Böcker	02.09.2019
a: Anpassung Gleisgradiente und Ausbaugrenze; Verschiebung Gleisentwässerung	Böcker	13.08.2019
Angabe der Änderung	Paraphe	Datum

spiekermann
spiekermann ingenieure gmbh
Fritz-Vomfelde-Straße 12
40547 Düsseldorf
Telefon +49 211 5236-0

Düsseldorf, den _____

	Name	Datum
gezeichnet	Schlüter	Mai 2019
bearbeitet	Böcker	Mai 2019
geprüft		

Barrierefreier Ausbau Haltestelle „Dreieck“

GENEHMIGUNG

Lageplan passiver Schallschutz

Landeshauptstadt Düsseldorf
Amt für Verkehrsmanagement

Rheinbahn

VIA Nr. ——		Maßstab:	1:250
PLAN Nr. ——		PLAN Nr.	DREI-4-PS-00-21e

Abt.	Unterschrift	Datum	Abt.	Unterschrift	Datum
66/2.1	gez. Zellerohr	01.08.2019	T 124.0/20	gez. Özdemir	27.08.2019
66/2.1	gez. Graw	01.08.2019	T 1011	gez. Aust	29.08.2019
66/2.			T 105		
66/2.			T 121		
66/2			T 122		
66/3			T 123		
66/4			T 124	gez. Ferlic	30.08.2019
66/5.1			T 120		
66/6					

Landeshauptstadt Düsseldorf
Der Oberbürgermeister
Amt für Verkehrsmanagement

Düsseldorf, den
Amtsleitung, i.A.

Rheinbahn AG
Lierenfelder Straße 42
40231 Düsseldorf

Düsseldorf, den 22.02.2021
Betriebsleiter, gez. Lüdeking

informiert / ~~beschlossen~~, BV am 22.11.2019

beschlossen, OVA am 27.11.2019