



Schnitt 1-1

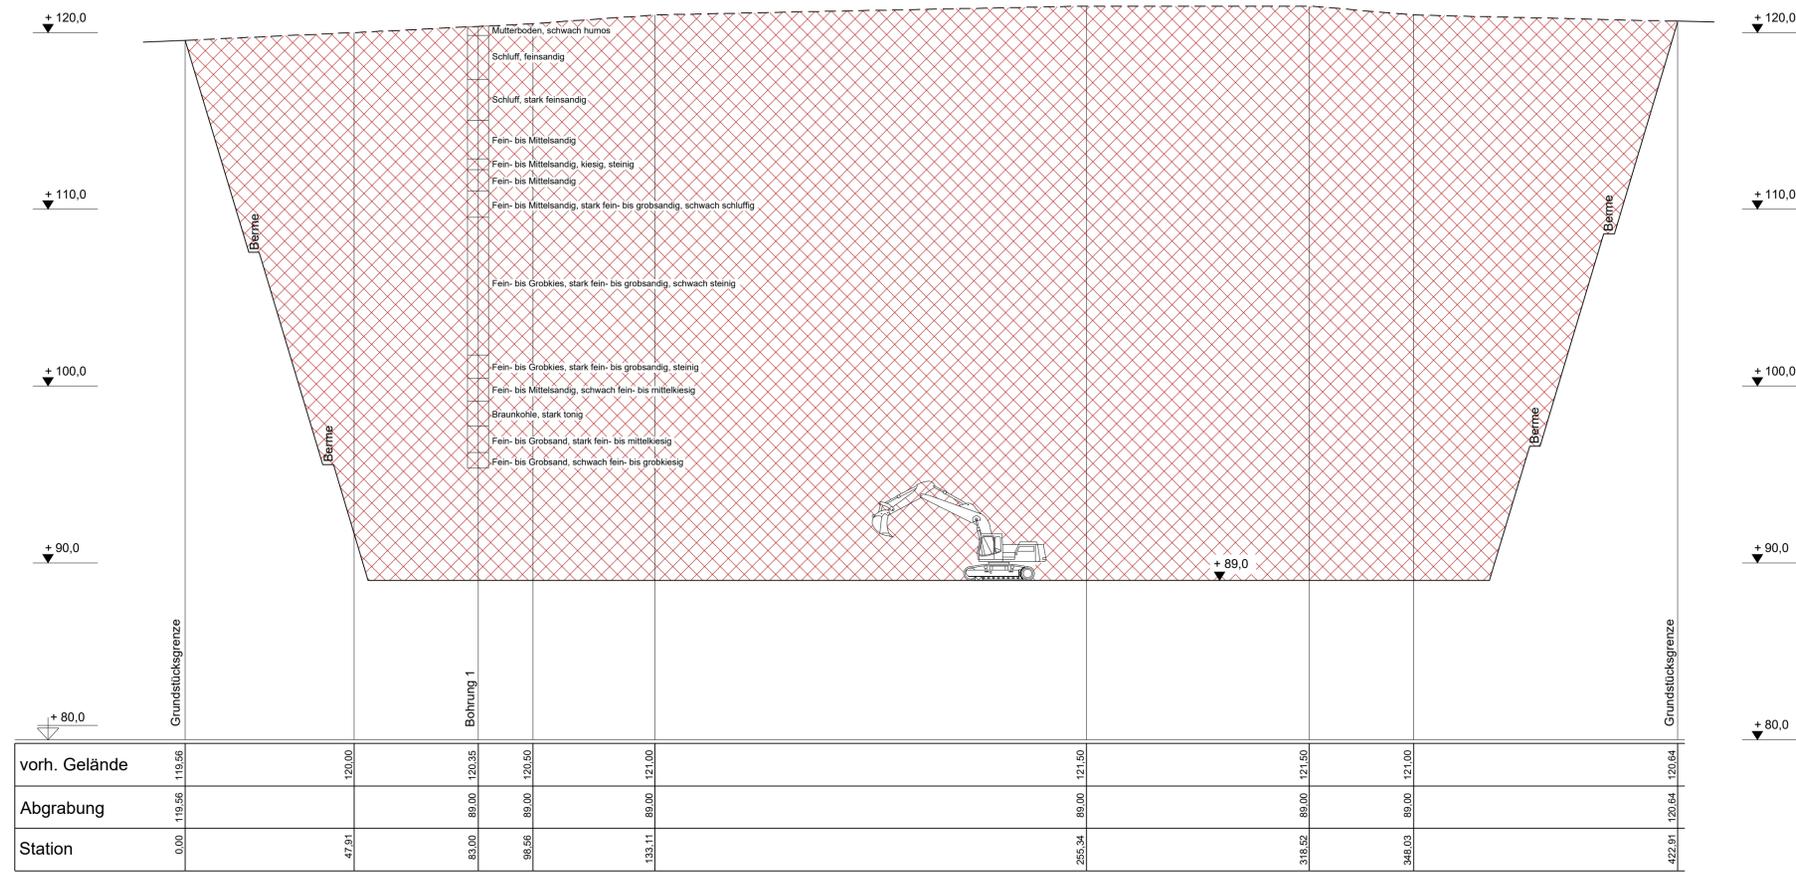


Anlage 6.3

Schnitt 2-2

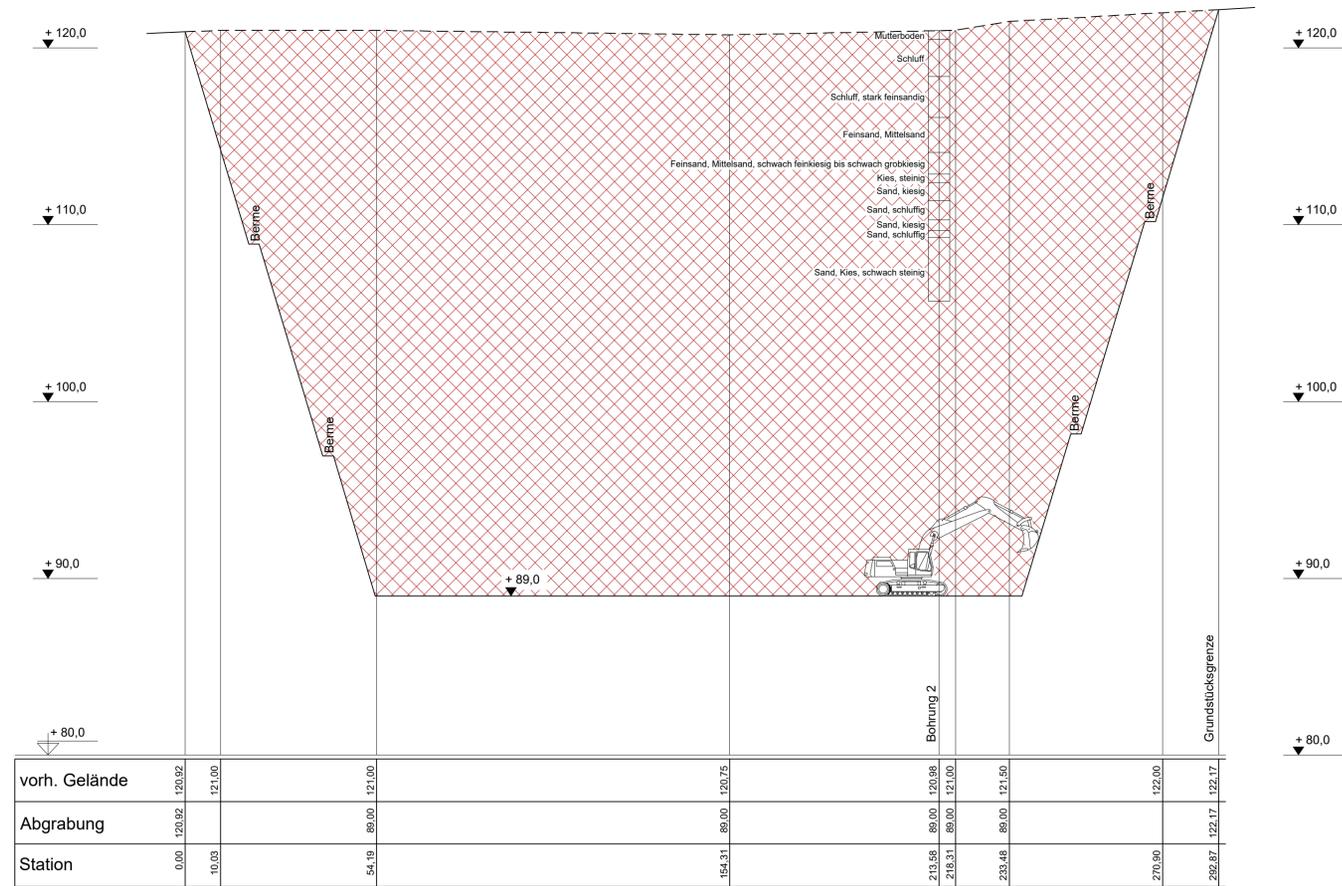

Legende:
 Wiederverfüllung (Z0)

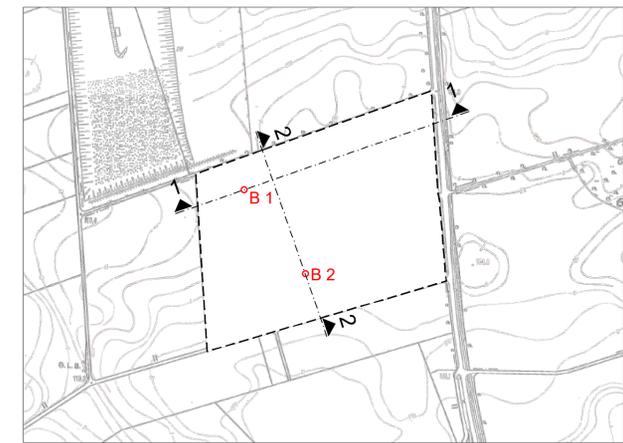

| Index | Datum | Bearbeitet | Geprüft | Art der Änderung |
|-------|------------|------------|---------|---|
| 01 | 31.03.2020 | GI | | Änderung Abgrabungstiefe und Böschungsneigung |

| | | | | | |
|--|--|---|------------|--|------------------|
| Planung: | | Ingenieure Architekten Gesamtplaner | | BFT Planung GmbH Im Susterfeld 1 • 52072 Aachen Fon +49 241 41357 0 post@bft-planung.de www.bft-planung.de | |
| Auftraggeberin/Bauherrin: Willy Dohmen GmbH & Co. KG Hasenbuschstraße 46, 52531 Ubach-Palenberg | | Stift/Datell | | CAD-System | |
| Bauvorhaben: Geilenkirchen Erweiterung der Abgrabung gem. §3 AbgrG | | Blattformat: | DIN A1 | Datum | Name |
| | | Erstellt | 13.11.2018 | Geprüft | GI |
| | | Projekt-Nr.: | 3000656 | Plan-Nr.: | IU_4_XX_SN_XX_04 |
| Planinhalt: Genehmigungssplan Abbauplan Schichtenaufbauplan Schnitte 1-1 und 2-2 | | Maßstab: | 1:1000/200 | Index: | 01 |
| pdf: Date: Z:\30006\3000656_Dohmen_Aspaltnschwerke\Zeichnungen\04_Genehmigung\DWG\Antrag Erweiterung Abgrabung AbgrG\3000656_IU_4_XX_SN_XX_04.dwg | | | | | |