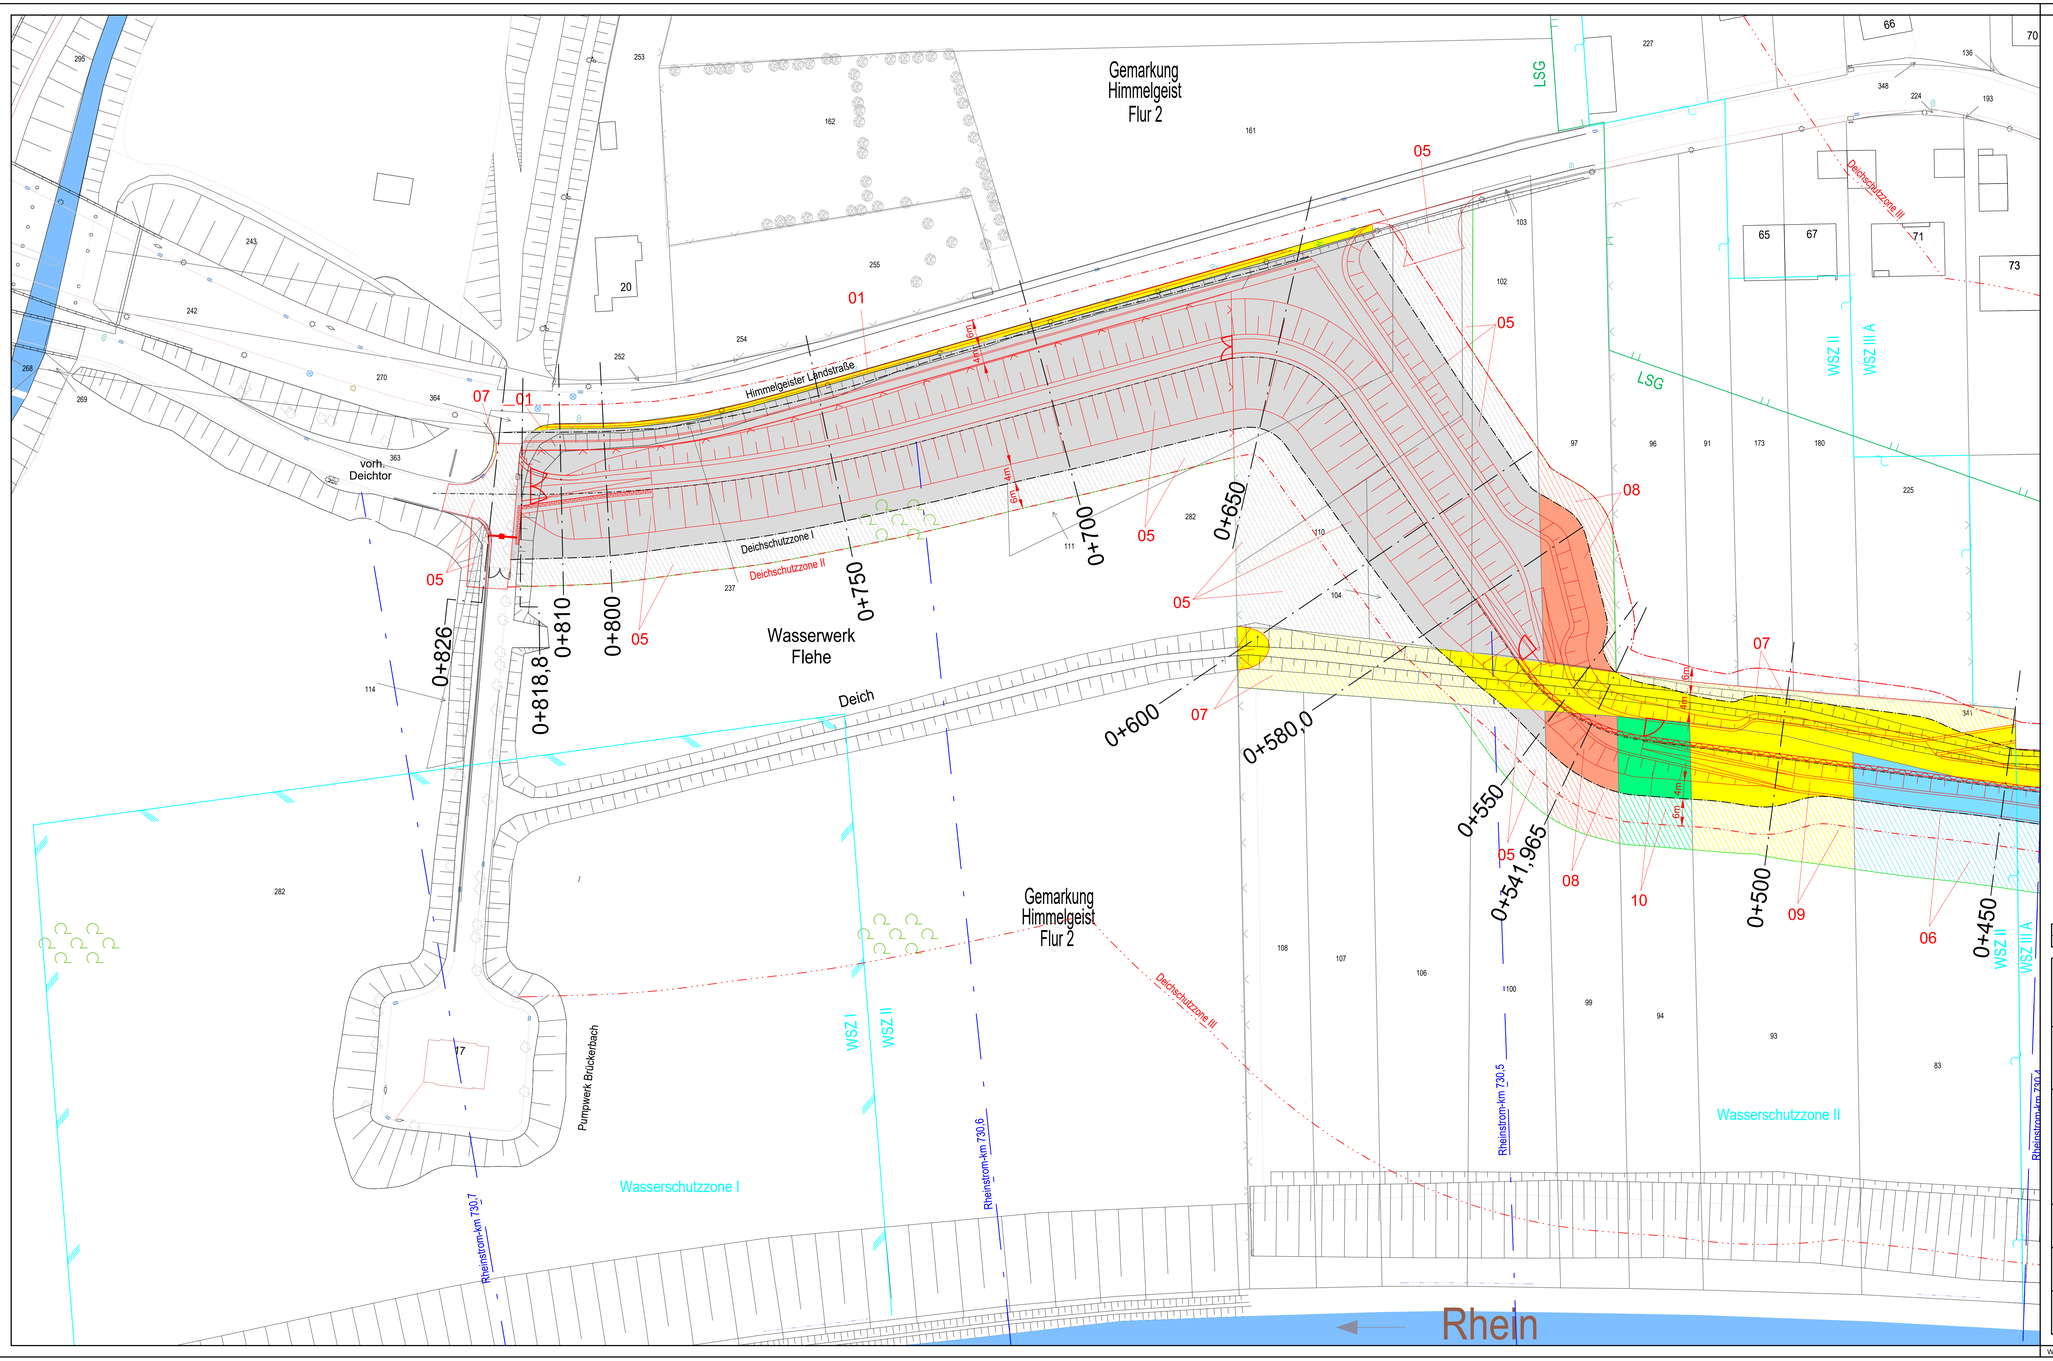

Legende der Eigentümer

dauerhafte Inanspruchnahme*	temporäre Inanspruchnahme**	Eigentümer
		01
		02
		03
		04
		05
		06
		07
		08
		09
		10

dauerhafte Inanspruchnahme* = Deichfläche einschl. Deichschutzzone I

temporäre Inanspruchnahme** = Arbeitsbereich, Fläche für Baustraßen, Zuwegungen, Baustelleneinrichtungs- und Lagerfläche

Index	Datum	Art der Änderung	Bearbeiter

Bauherr:
Landeshauptstadt Düsseldorf
Stadtentwässerungsbetrieb

Projekt:
Schließung der Deichlücke in der Ortslage Himmelgeist, 3.Bereich (Himmelgeister Landstraße)
zw. Rheinstrom-km 730,05 und 730,70 - rechtes Ufer

Planverfasser: Arbeitsgemeinschaft
HAHN - BENDER
Gewerbestraße 4, 46562 Voerde
Tel.: (02855) 96 34 -16, Fax.: (02855) 96 34 34
E-mail: bender-ing-buero@voerde.de
PATT
Ingenieurbüro R.A. Patt GmbH
Gewerbestraße 8, 46562 Voerde
Tel.: (02855) 96 34 -0, Fax.: (02855) 96 34 34
E-mail: info@patt-gmbh.de
Internet: www.patt-gmbh.de
BORCHERT INGENIEURE
Umwelt - Geotechnik - Baugrundkataster
Finkenhof 12a, 45134 Essen
Tel.: (0201) 4 35 55 -0, Fax.: (0201) 4 35 55 -43
E-mail: info@borchert-ing.de
Internet: www.borchert-ing.de
gez.: Hahn

Anlage:	2.4
Maßstab:	1:500
	18.12.2018
gez./ bear.:	HL/Ha
gepr.:	Ha
Plangröße:	110,0cm x 59,4cm
Pfad:	W:\Düsseldorf, Deichlücke Himmelgeist
Projekt:	Deichlücke Himmelgeist 3. Bereich Tech
Datei:	GEP-Grunderwerb.dwg
Plan Nr.:	--

Genehmigungsplanung

Plandarstellung:
Lageplan Grunderwerb 2
zw. Station 0+440,0 und 0+826,0

Betriebsleiter 67/0	Abteilungsleiter 67/7	Projektleiter 67/7
gez.: Noppen	gez.: Lütz	gez.: Kellig
Düsseldorf, 18.12.2018	Düsseldorf, 18.12.2018	Düsseldorf, 18.12.2018

W:\Düsseldorf,Deichlücke Himmelgeist\Entwurfs- und Genegmigungsplanung\Zeichnungen\GEP-Grunderwerb.dwg