
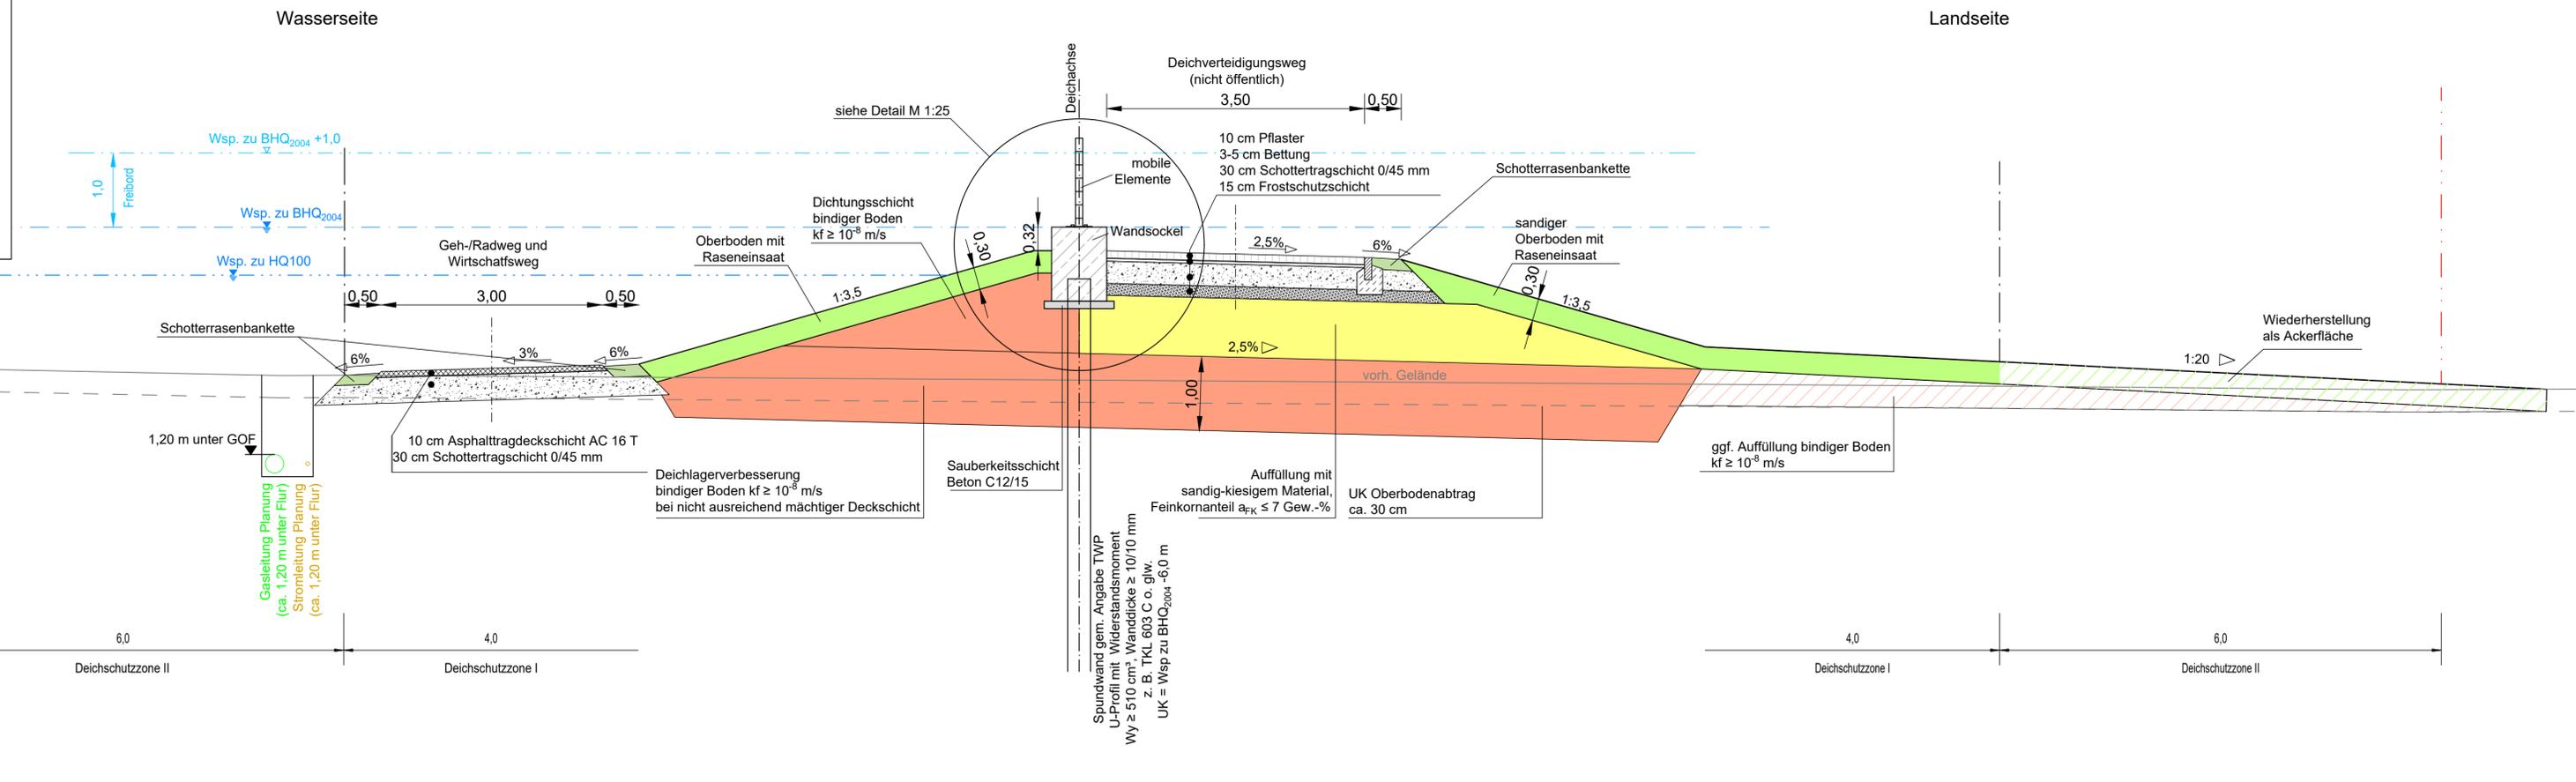


Erddeich mit mobilem Hochwasserschutz

Regelprofil 1
zw. Station 0+023,8 und 0+560,8

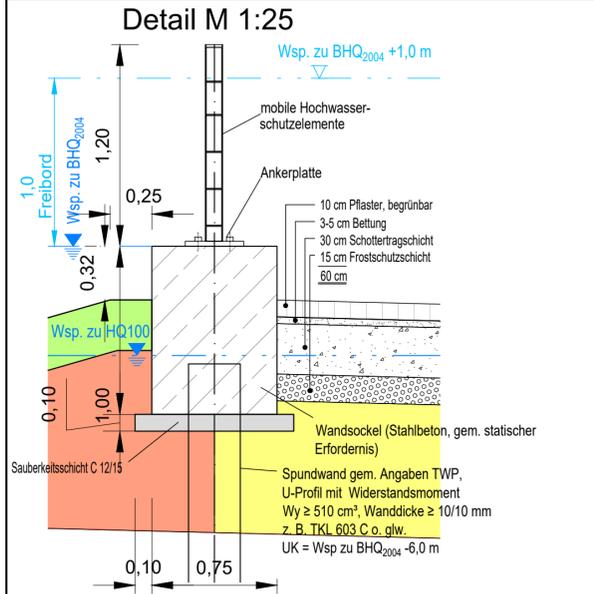

Index	Datum	Art der Änderung	Bearbeiter

Bauherr: Landeshauptstadt Düsseldorf
Stadtentwässerungsbetrieb

Projekt:
Schließung der Deichlücke in der Ortslage Himmelgeist, 3. Bereich (Himmelgeister Landstraße)
zw. Rheinstrom-km 730,05 und 730,70 - rechtes Ufer

Planverfasser: **Arbeitsgemeinschaft**

	Gewerbestraße 4, 46562 Voerde Tel.: (02855) 96 34 -16, Fax.: (02855) 96 34 34 E-mail: bender-ing-buero@online.de	Anlage: 4.1
	Gewerbestraße 4, 46562 Voerde Tel.: (02855) 96 34 -0, Fax.: (02855) 96 34 34 E-mail: info@patt-gmbh.de Internet: www.patt-gmbh.de	Maßstab: 1:50
	Finkenlof 12a, 45134 Essen Tel.: (0201) 4 35 55 -0, Fax.: (0201) 4 35 55 -43 E-mail: info@borchert-ing.de Internet: www.borchert-ing.de	Datum: 18.12.2018
gez.: <i>Hahn</i>		gez./ bear.: Oz/Ha
		gepr.: Ha

Genehmigungsplanung

Plangröße: 106,0cm x 29,7cm
Pfad: W:\Deichlücke Himmelgeist\ 2_1 Zeichnungen

Planarstellung:
Regelprofil 1
zw. Station 0+023,8 und Station 0+560,8

Betriebsleiter 67/0 gez.: <i>Noppen</i> Düsseldorf, 18.12.2018	Abteilungsleiter 67/7 gez.: <i>Lütz</i> Düsseldorf, 18.12.2018	Projektleiter 67/7 gez.: <i>Keilig</i> Düsseldorf, 18.12.2018	Datei: RP.DWG Plan Nr.: _____
--	--	---	----------------------------------