


# Dreizonendeich mit Berme

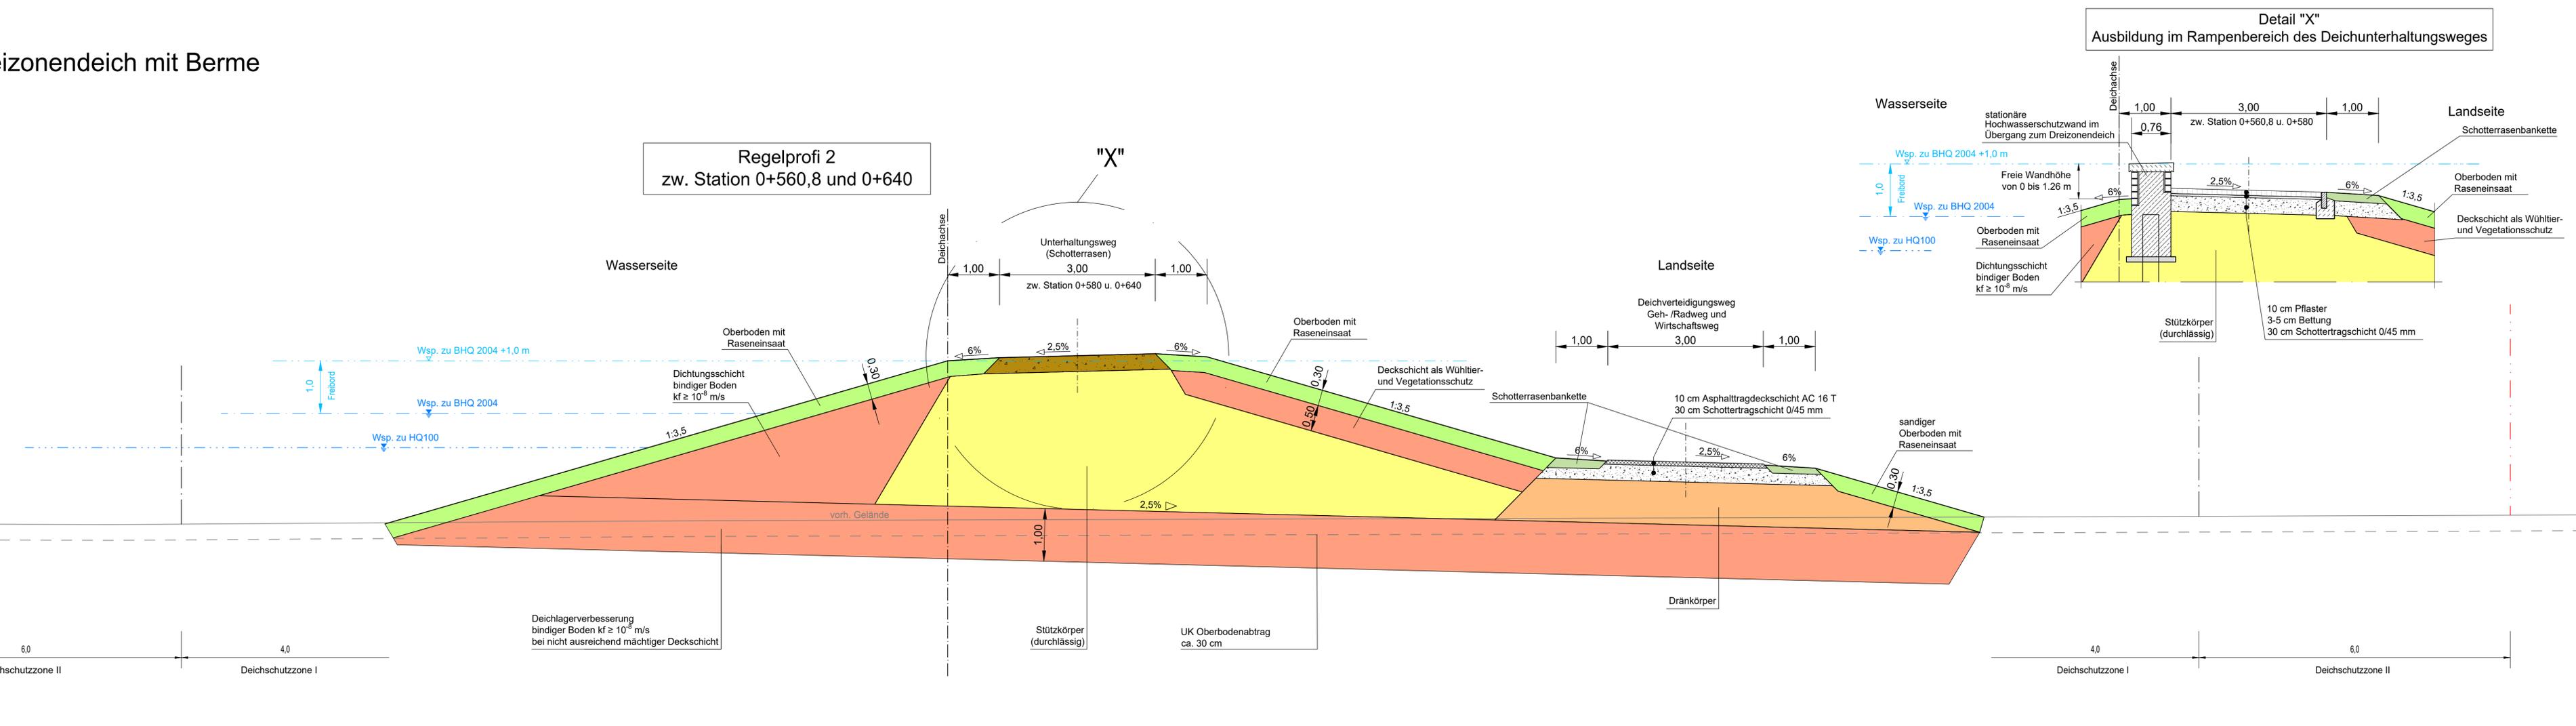

Detail "X"  
Ausbildung im Rampenbereich des Deichunterhaltungsweges

Index	Datum	Art der Änderung	Bearbeiter
<p>Bauherr: <b>Landeshauptstadt Düsseldorf</b> Stadtentwässerungsbetrieb</p>			
<p>Projekt: <b>Schließung der Deichlücke in der Ortslage Himmelgeist, 3. Bereich (Himmelgeister Landstraße)</b> zw. Rheinstrom-km 730,05 und 730,70 - rechtes Ufer</p>			
Planverfasser: <b>Arbeitsgemeinschaft</b>	Anlage: 4.2		
<b>HAHN - BENDER</b> Ingenieurbüro R.A. Hahn & Partner GmbH Geesbeistraße 4, 46562 Voerde Tel.: (02855) 96 34 -16, Fax.: (02855) 96 34 34 E-mail: bender-ing-buero@online.de	Maßstab: 1:50		
<b>PATT</b> Ingenieurbüro R.A. Patt GmbH Geesbeistraße 4, 46562 Voerde Tel.: (02855) 96 34 -0, Fax.: (02855) 96 34 34 E-mail: info@patt-gmbh.de Internet: www.patt-gmbh.de	Datum: 18.12.2018		
<b>BORCHERT INGENIEURE</b> Umwelt - Geotechnik - Baugrundlabor Finkenborf 12a, 45134 Essen Tel.: (0201) 4 55 55-0, Fax.: (0201) 4 35 55-43 E-mail: info@borcher-ing.de Internet: www.borcher-ing.de	gez./bear.: Öz/Ha		
gez.: <b>Hahn</b>	gepr.: Ha		
<b>Genehmigungsplanung</b>			
Plangröße: 134,0cm x 29,7cm			
Pfad: 2_1 Zeichnungen			
<p>Planarstellung: <b>Regelprofil 2</b> zw. Station 0+560,8 und Station 0+640</p>			
Betriebsleiter 67/0 gez.: <b>Noppen</b> Düsseldorf, 18.12.2018	Abteilungsleiter 67/7 gez.: <b>Lütz</b> Düsseldorf, 18.12.2018	Projektleiter 67/7 gez.: <b>Keilig</b> Düsseldorf, 18.12.2018	Datum: RP.DWG Plan Nr.: _____
Achse 22			