Dreizonendeich mit Geh- und Radweg entlang der Himmelgeister Landstr.

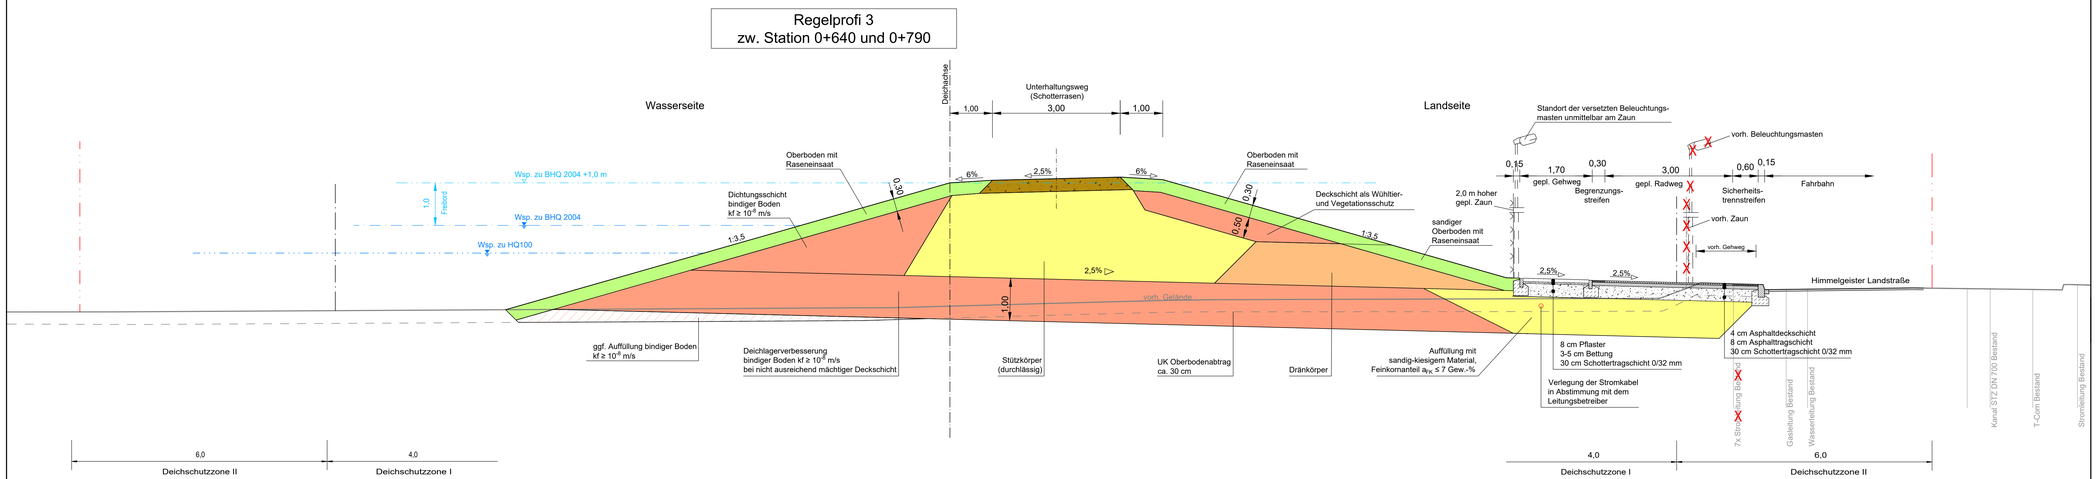

Index	Datum	Art der Änderung	Bearbeiter
a	08.03.2019	inneren Aufbau und Unterbau Rdweg angepasst	Öz

Bauherr:

Landeshauptstadt Düsseldorf
Stadtentwässerungsbetrieb

Projekt:

Schließung der Deichlücke in der Ortslage Himmelgeist, 3.Bereich (Himmelgeister Landstraße)

zw. Rheinstrom-km 730,05 und 730,70 - rechtes Ufer

Planverfasser: Arbeitsgemeinschaft

HAHN - BENDER
BAUGRUNDINGENIEURE
Gewerbestraße 4, 40882 Ratingen
Tel.: (02053) 96 34 16, Fax.: (02053) 96 34 34
E-mail: bender-ing-baum@t-online.de

PATT
Ingenieurbüro R.A. Patt GmbH
Gewerbestraße 4, 40882 Ratingen
Tel.: (02053) 96 34 16, Fax.: (02053) 96 34 34
E-mail: info@patt-gmbh.de
Internet: www.patt-gmbh.de

gez.: Hahn

BORCHERT INGENIEURE
Umwelt · Geotechnik · Baugrundlabor
Finkenhof 12a, 45134 Essen
Tel.: (0201) 4 35 55 - 0, Fax.: (0201) 4 35 55 -63
E-mail: info@borchert-ing.de
Internet: www.borchert-ing.de

Anlage:	4.3
Maßstab:	1:50
Datum:	18.12.2018
gez./ bear.:	Öz/Ha
gep.:	Öz

Genehmigungsplanung

Plangröße:	119,0cm x 29,7cm
Pfad:	W:\Deichlücke Himmelgeist\ 2_1_Zeichnungen

Plandarstellung:

Regelprofil 3

zw. Station 0+640 und Station 0+790

Projekt:	Deichlücke Himmelgeist 3. Bereich

Betriebsleiter 67/0	Abteilungsleiter 67/7	Projektleiter 67/7
gez.: Noppen	gez.: Lütz	gez.: Kellig
Düsseldorf, 18.12.2018	Düsseldorf, 18.12.2018	Düsseldorf, 18.12.2018

Datei:	RP.DWG
Plan Nr.:	Achse 22

Koordinatensystem: GK 3 Land, Zone 2

W : Düsseldorf, Deichlücke Himmelgeist \ 2_Entwurf- und Genehmigungsplanung \ 1_Zeichnungen \ RP.dwg