



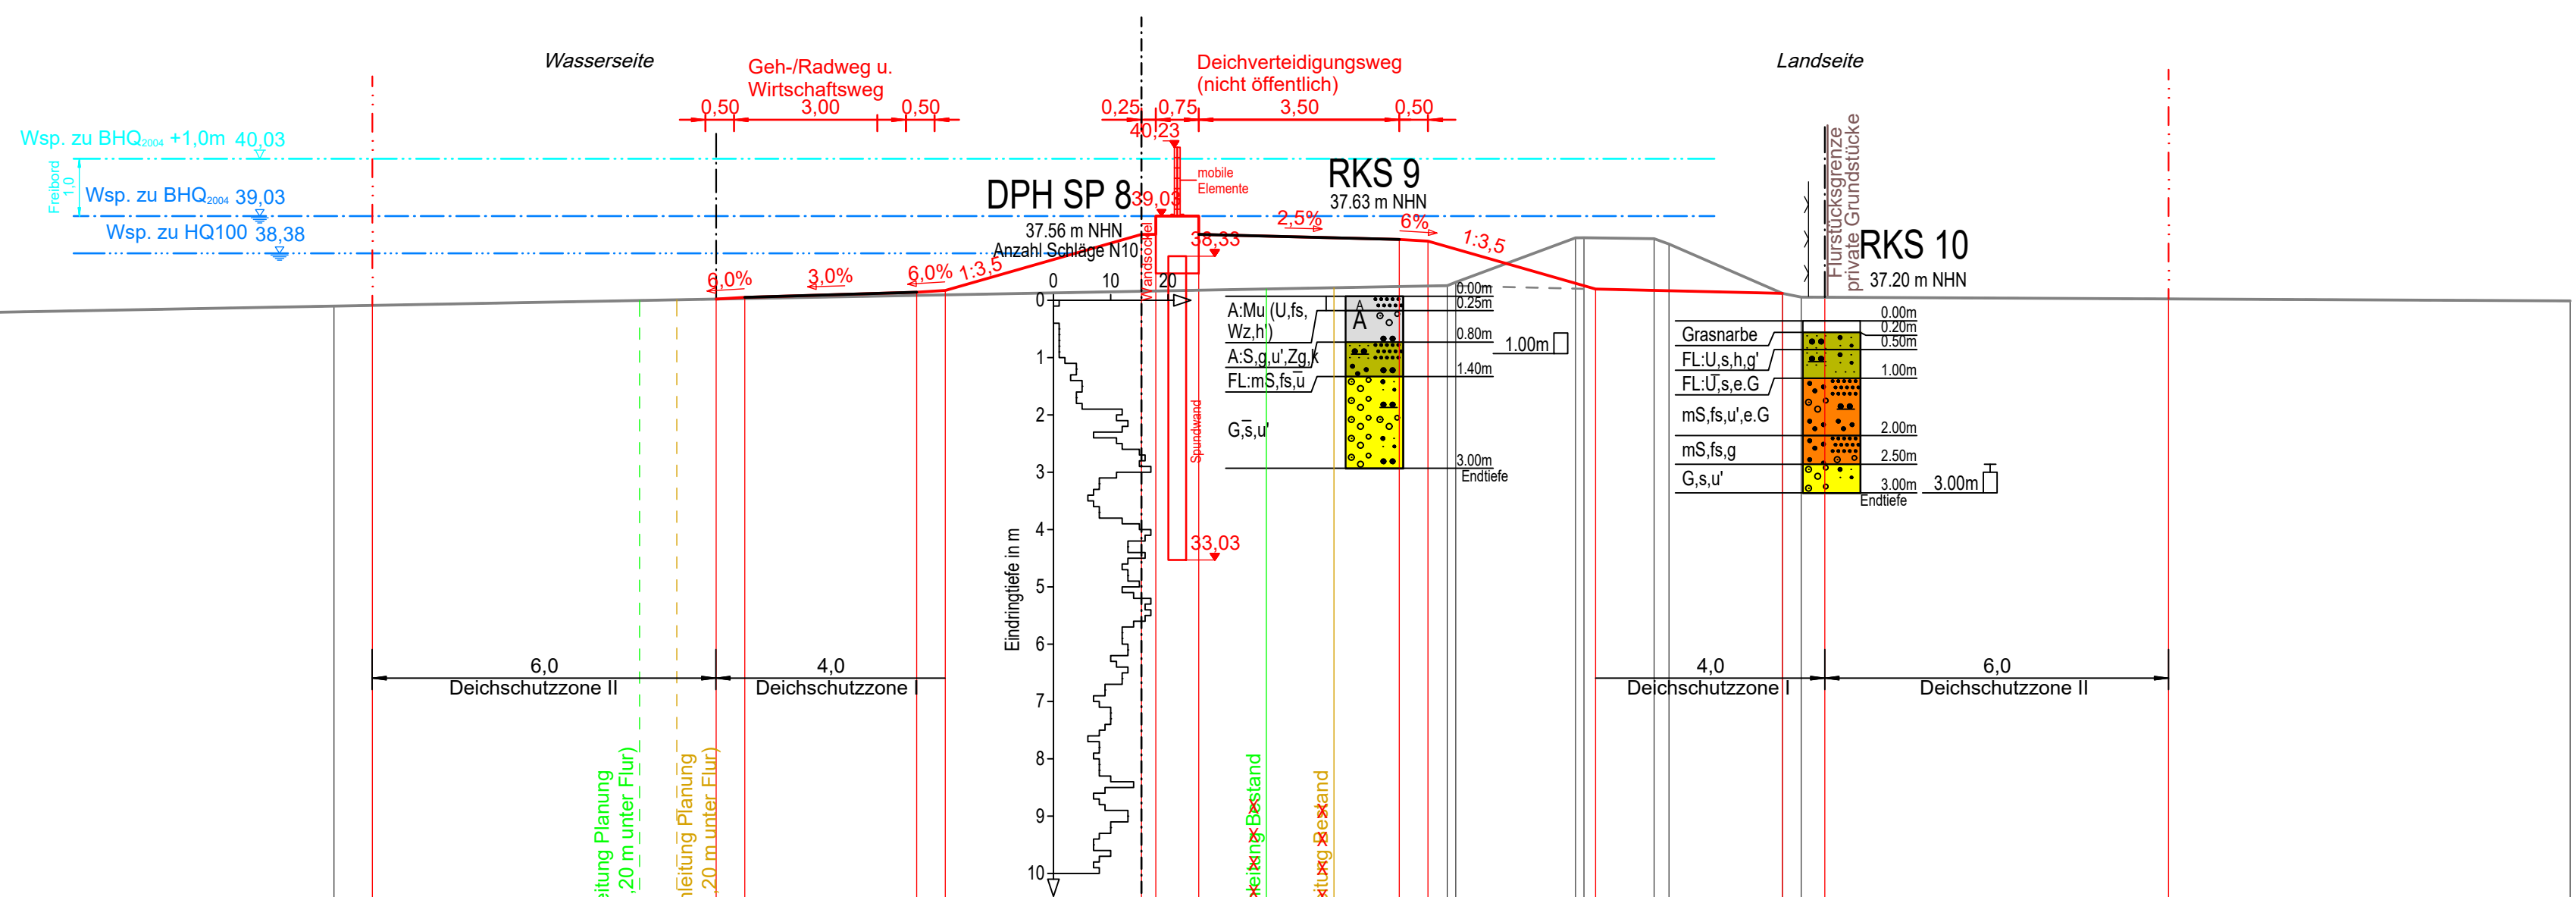


1 : 100
NHN 26,00

Weitere Aufschlüsse siehe Baugrundgutachten
vom 18.12.2015 Borchert Ingenieure Projekt 7290/47

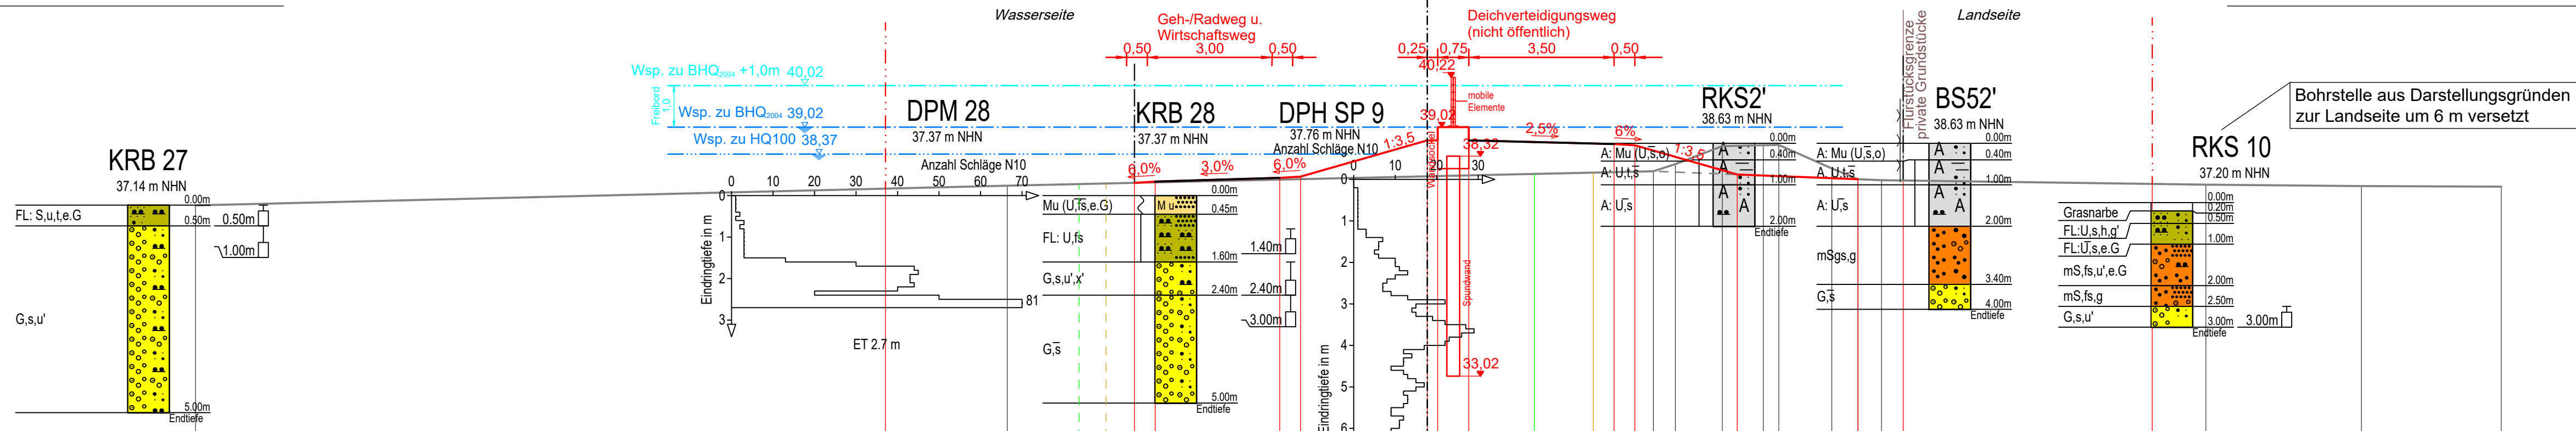

1 : 100
NHN 26,00

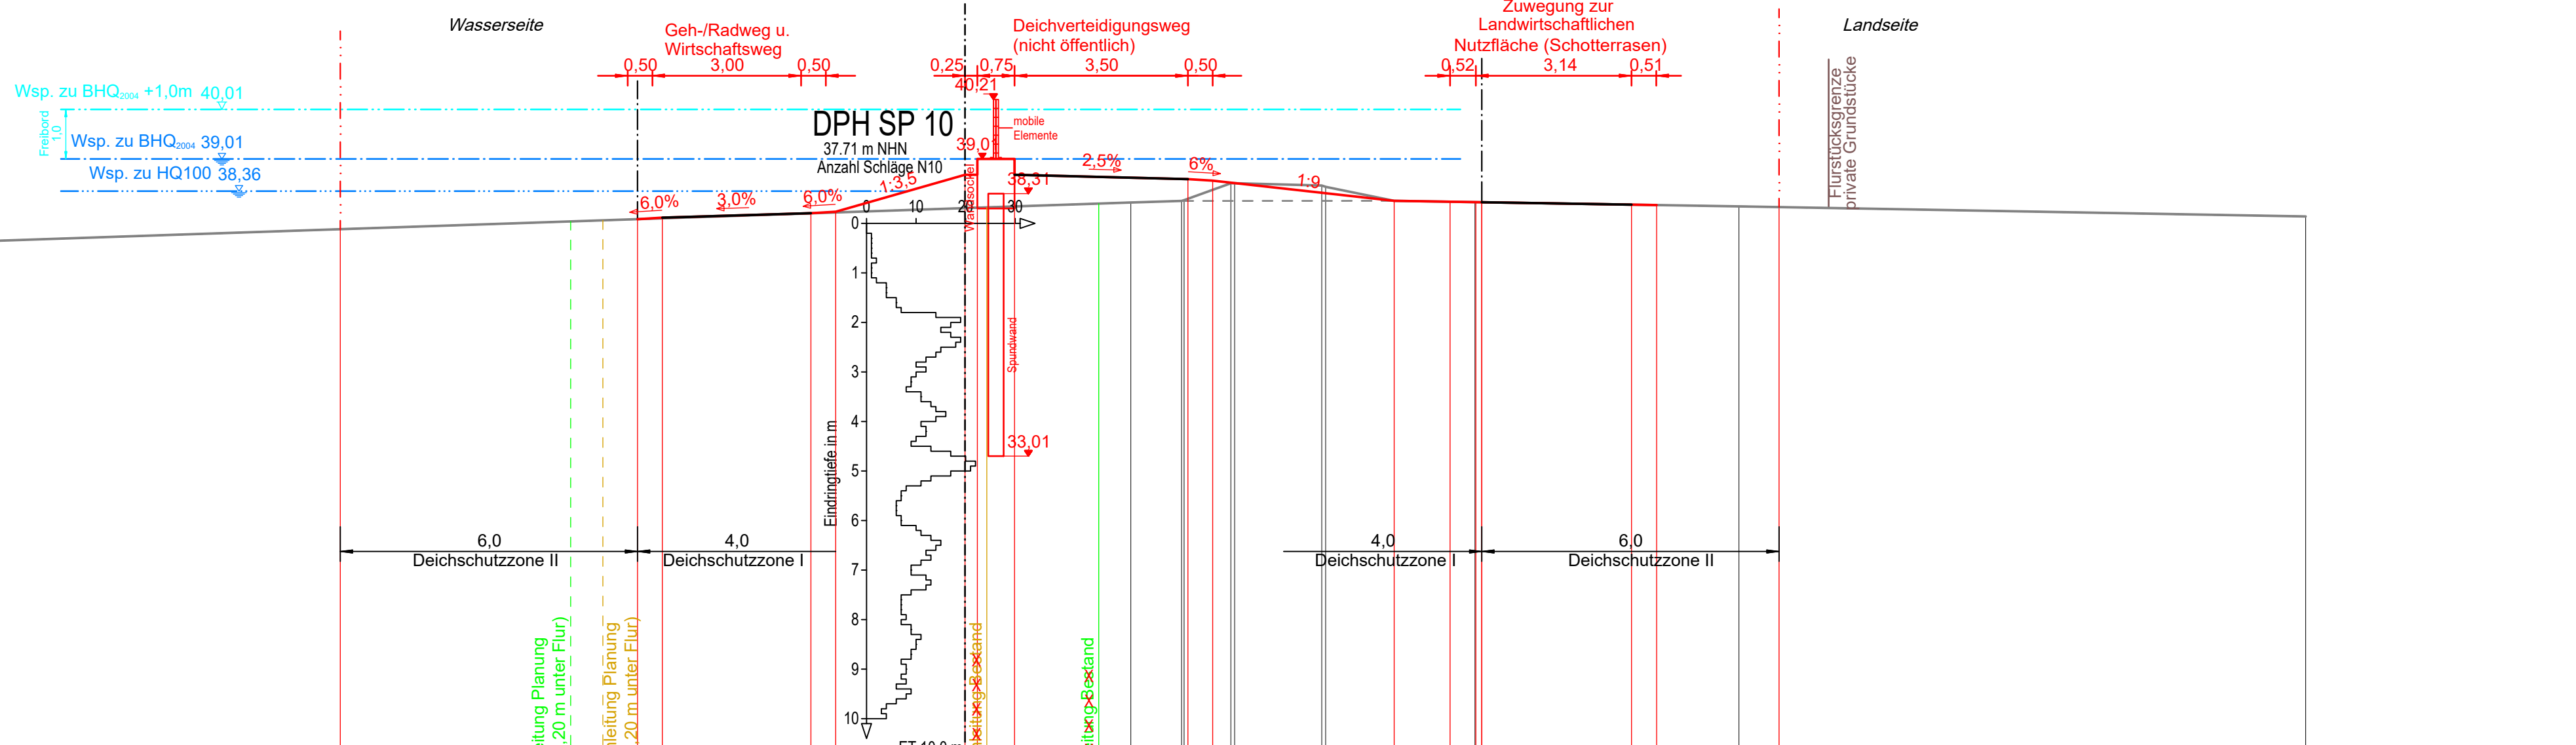

1 : 100
NHN 26,00

Aktuelle Aufschlüsse:	Altaufschlüsse:
Kleinrammbohrung (KRb) nach DIN EN ISO 22475-1: Bohrerinnendurchmesser (Schuppen): 80-33 mm	Rammkernsondierung (RKS) nach DIN 4021, Tabelle 3 Bohrerinnendurchmesser (Schuppen): 80-33 mm
Schwere Rammsonde (DPH) nach DIN EN ISO 22476-2: Ac = 15 cm ² , m = 50 kg, h = 0,5 m	Mittelschwere Rammsonde (DPM) Ac = 10 cm ² , m = 20 kg, h = 0,5 m
Mittelschwere Rammsonde (DPM) in Anlehnung DIN EN ISO 22476-2: Ac = 10 cm ² , m = 20 kg, h = 0,5 m	
Aufschlüsse: Ingenieur Consult Geotechnik (ICG) Leonhard - Veith und Partner GbR	Abkürzungen: Wz=Murzelstücke Zr=Zugelaste G=Glaserste e=einzig k=kaltig

Die Stationierung des Baugrundgutachtens bezieht sich auf eine alte Planungsachse, die Aufschlüsse wurden nachträglich in die aktuelle Planung übernommen. Geringfügige Lageabweichungen sind möglich!

Hinweis:

- Geländeaufnahme vom März und Oktober 2009 und Juni 2014
- Sämtliche Leitungen wurden grafisch aus Bestandszeichnungen übernommen.

Die Lage und Tiefe aller Leitungen sind vor Ort zu kontrollieren.

Index	Datum	Art der Änderung	Bearbeiter
-------	-------	------------------	------------

Bauherr:  Landeshauptstadt Düsseldorf Stadtentwässerungsbetrieb		
Projekt: Schließung der Deichklücke in der Ortslage Himmelgeist, 3.Bereich (Himmelgeister Landstraße) zw. Rheinstrom-km 730,05 und 730,70 - rechtes Ufer		
Planverfasser: Arbeitsgemeinschaft  Querschnitts- u. 400/500 Vweisse Tel.: (02055) 96 24-10 Fax: (02055) 96 24-34 E-Mail: baedrich.koenig@hahn-b.de  Querschnitts- u. 400/500 Vweisse Tel.: (02055) 98 24-10 Fax: (02055) 98 24-34 Internet: www.patt-engineering.de  Flussschnitt 12m, 651/54 Exent Tel.: (02051) 6 20-40 Fax: (02051) 6 20-43 E-Mail: info@borchert-engineur.de Internet: www.borchert-engineur.de	Anlage: 5,3 Maßstab: 1:100 Datum: 18.12.2018 ge.z./best.: HL/ha gepr.: Ha	
geoz.:  BORCHERT INGENIEURE Umwelt - Geodäsie - Baugrundlabor		
Genehmigungsplanung		
Pflandarstellung: Querprofile zw. Station 0+350, 0+400 und Station 0+450		
Betriebsleiter 67/0 geoz.: Noppen Düsseldorf, 18.12.2018	Abteilungsleiter 67/7 geoz.: Lütz Düsseldorf, 18.12.2018	Projektleiter 67/7 geoz.: Keilig Düsseldorf, 18.12.2018
Pfad: W/Deichklücke Himmelgeist, 2./1. Zeichnungen		Projekt: Deichklücke Himmelgeist 3. Bereich Datum: DP-DWS Plan Nr.: QP